

INVESTICIJSKI PROGRAM

za Umetniški paviljon na Erjavčevi cesti za
Akademijo upodabljaljajočih umetnosti v Ljubljani.

Soglašamo kot investitorji:

Investicijski program za umetniški paviljon na Erjavčevi cesti
v Ljubljani je izdelal Projektivni biro gradbenega podjetja
"TEHNIKA" v Ljubljani.

Šef projektivnega biroja:

Ivo Vedopivec
.....
/ Ing. Ivo Vedopivec /



Direktor GP "Tehnika"

Franco Živec
.....
/ Ing. Franc Živec /

Podatke za investitorja so dejali:

- 1/ Ing.arh. V. Glanz
- 2/ prof. Boris Kalin
- 3/ tov. Pia Vavpotič

P r o j e k t a n t i :

Obrazložitev investicije	- Ing.L.Krč-Ovčak	<i>N. Glanz</i>
Idejni projekt	- Ing.arh.V.Glanz	<i>B. Kalin</i>
Statika	- Ing.L.Krč-Ovčak	<i>P. Vavpotič</i>
Kalkulacija - proračun	- Križmanič Jože	<i>J. Križmanič</i>
Instalacija vodovoda	- Bizjak Karel	<i>B. Bizjak</i>
Instalacija elektrike in strelovoda	- Sever Jože	<i>J. Sever</i>

V S E B I N A

- I. **Obrazložitev investicije**
- II. **Dokumentacija**
- III. **Tehnične poročilo**
- IV. **Idejni projekt**
- V. **Proračun**

I. OBRAZLOŽITEV INVESTICIJE

1. Splošni podatki
2. Lastninsko stanje in tehnični podatki
3. Ožja lokacija
4. Komunalne naprave
5. Gradbeni program
6. Analiza površin
7. Ugotovitev stroškov gradnje
8. Račun amortizacije in vzdrževanja
9. Rač. ekon. najemnine
10. Viri financiranja
11. Zaključek

1. SPLOŠNI PODATKI

Investitor je Akademija upodabljaajoče umetnosti, Ljubljana, Erjavčeva cesta 23, zastopan po predsedniku gradb. komisije tov. Borisu Kalinu - prof. telefon št. 32 - 040.

Naziv objekta: Umetniški paviljon

Kraj gradnje: Ljubljana, Erjavčeva cesta, parc.št. 46/6 in 89 k.o. Gradiško predmestje.

2. LASTNINSKO STANJE

Parcela št.192 - k.o. Gradiško predmestje je v zemljiški knjigi v zemljiškoknjižnem vložku št. 142 pod zapor.št. 2 kot vrt vpisana s odločbo MLO gl.m. Ljubljana s dne 29.XII.1948, kot lastninska pravica SPLOŠNO LJUDSKO PREMOŽENJE, ki ga upravlja MLO gl.m. Ljubljana, Poverjenišтво za šolstvo .

Parcela št. 46/6 vrt k.o. Gradiško predmestje pa je v zemljiški knjigi v zemljiškoknjižnem vložku št. 682 vpisana kot lastninska pravica na ime Skerlič Klara, Nice, Avenue Gay št. 20, Francija.

Obstoječi dvoriščni objekt Prešernova 25 a na zemljišču parc.št. 89 k.o. Gradiško predmestje je Splošno ljudsko premoženje, ki ga upravlja hišni svet ,Prešernova 25a,

3. OŽJA LOKACIJA

Na vlogo investitorja Akademije upodabljaajočih umetnosti, Ljubljana, Erjavčeva cesta 23 je bila od Sveta za komunalne in gradbene zadeve pri Občinskem ljudskem odboru Ljubljana - Center izdana odločba št. 04/2-AA-1/1- od 24.III.1960, s katero se je odobraval uporaba zemljišča parc.št. 46/6 in 192 k.o. Gradiško predmestje za gradnjo dvonadstropne stavbe. Navedena odločba je bila kasneje spremenjena in dopolnjena s odločbo št. 04/AA-1/4- od 10.5.1960.

4. KOMUNALNE NAPRAVE

V tem kompleksu so komunalne naprave urejene.

a/ Vodovod je priključiti na obstoječe vodovodno omrežje v glavnem objektu Erjavčeva cesta 23, kjer obstaja javni vodovod ϕ 80 mm. Soglasje Mestnega vodovoda, Ljubljana št. 937/60 Jer. z dne 11.V. 1960 priloženo pod dokumentacijo.

b/ Elektriko je priključiti na obstoječe omrežje.

Soglasje Elektro Ljubljana - mesto št. 2377/60 z dne 14.V. 1960 je priloženo pod dokumentacijo.

c/ Kanalizacije je možno priključiti na glavni sbiralnik na Erjavčevo cesti. Kote vrha jaška 297.74, dna jaška 295.06. Profil glavnega kanala je 70/105 s naklonom proti Prešernovi cesti. Soglasje Mestne kanalizacije, Ljubljana, št. 319/60 od 24.V. 1960.

d/ Plina v stavbi ni.

5. GRADBENI PROGRAM

Projektirana je dvonadstropna gradnja umetniškega paviljona. Tloris zgradbe meri 53.39 x 9.20 m.

Zgradba ima v pritličju sedem prostorov in sicer pet učilnic za kiparje različnih letnikov, ena učilnica za mavčno odlivanje in 2 shrambi za učni material.

V vsakem nadstropju je osam učilnic, predvideno za slikarje različnih letnikov, za lesorez, litografije, in globoki tisk. V vsaki etaži je ločeno od ostalih prostorov v podaljšku zgradbe projektiranih dvoje ločenih stranišč in dvoje umivalnic s prho. Za segrevanje vode služi 80 lit bojler, ki je nameščen v predprostoru umivalnice. V vsakem učnem prostoru sta predvidena po eno do dva umivalna korita s tekočo vodo.

V učnih prostorih za litografije in globoki tisk se pri delu potrebuje topla voda, zato je v teh prostorih nameščen v vsakem nadstropju še po en manjši bojler. V učilnicah za kiparje v pritličju je v vsakem

prostora predvideno betonske korito za glino.

Kurjava je predvidena centralna, s kotlarne v obstoječem poslopju Erjavčeva cesta 23, kjer je predviden tudi prostor za deponijo leša in jašek s dvigalom za odvoz.

Instalacije so izvedene v normalni izvedbi, le cevi za centralno kurjavo so vidne. Vhod v umetniški paviljon je projektiran iz obstoječega objekta Erjavčeva cesta 23, kjer se bodo medetažni stopniščni podesti podaljšali v etažne podeste nove zgradbe.

Predvideno je tušenje obstoječega dvoriščnega objekta Prešernova 25a na parc.št. 69 k.o. Gradsko predmestje.

V investicijski vsoti je zajeta tudi vsa zunanja ureditev okolice, kakor je vrisano v situacijskem načrtu.

6. ANALIZA POVRŠIN

Pritličje:

Pasaža	4.00 x 9.20	=	36.80	=	36.80
Učilnice	1.53 x 6.82	=	10.44	=	10.44
"	5.78 x 6.82 x 6	=	236.52	=	236.52
"	5.50 x 6.82	=	37.51	=	37.51
Hodniki	42.95 x 1.92	=	82.46		
	6.70 x 3.15	=	21.11		
	6.67 x 3.35	=	22.34	=	125.91
Umivalnice	1.00 x 1.00 x 2	=	2.00	=	2.00
Stranišča	1.30 x 0.90 x 2	=	2.34	=	2.34
Predstobe	1.30 x 1.10 x 2	=	2.86		
	1.30 x 2.12	=	2.76		
	1.00 x 0.70 x 2	=	1.40	=	7.02

netto m2 = 458.54

Brutto pritlišje:

53.39 x 9.20	=	491.19
- 2.32 x 2.19	=	5.08
+ 4.40 x 4.00	=	<u>17.60</u>

brutto m2 503.71

I.nadstropje

Učilnice	5.78 x 6.82 x 7	=	273.04	
	5.50 x 6.82 x 1	=	37.51	= 313.45
Šhramba	1.92 x 2.90	=	5.57	= 5.57
Hodniki	6.70 x 3.15	=	21.11	
	6.72 x 3.35	=	22.51	
	44.20 x 1.92	=	84.86	= 128.48
Umivalnice	1.00 x 1.00 x 2	=	2.00	= 2.00
Stranišča	0.90 x 1.30 x 2	=	2.34	= 2.34
Predsobe	2.12 x 1.30	=	2.76	
	1.00 x 0.70 x 2	=	1.40	
	1.10 x 1.30 x 2	=	<u>2.86</u>	= 7.02

netto m2 458.86

brutto I.nadstropje:

53.39 x 9.20 - 2.19 x 2.32 +			
4.40 x 4.00	=	m2	<u>503.71</u>

II.nadstropje

Isto kot I.nadstropje	netto	m2	<u>458.86</u>
"	brutto	m2	<u>503.71</u>

Rekapitulacija po namenu

	shrambe	hodniki	predsobe	sanitarije	učilnice	skupaj
pričlišje	-	210.66	7.02	4.34	236.52	458.54
I.nadstropje	5.57	128.48	7.02	4.33	313.45	458.86
II.nadstropje	5.57	128.48	7.02	4.94	313.45	458.86
netto m2	11.14	467.62	21.06	13.02	863.42	1376.26
%	0.79	34	1.53	0.93	62.73	100

Skupna površina

	Netto	Brutto
I. Pritlišje	458.54	503.71
II. I.nadstropje	458.86	503.71
III. II.nadstropje	458.86	503.71
	1.376.26 m2	1.511.13 m2

7. UGOTOVITEV STROŠKOV GRADNJE

I. FAZA

Stroški dograditve pritličja in I.nadstropja

A/ Neposredni stroški objekta:

a/ stroški projekta 1,530.000.-

b/ gradbeni stroški :

gradbena dela in obrtniška

dela 41.092.594.-

instalacije elektrike 2,100.000.-

instalacije strellovoda 300.000.-

" vodovoda 1,250.000.-

centralna kurjava 6,200.000.- 50,942.594.-

c/ ostali stroški 500.000.-

B. skupaj 52.972.594.-

B/ Stroški za komunalni prispevek

10% od gradbenih stroškov 5.094.259.-

Skupaj investicijski stroški 58.066.853.-

II. FAZA

Stroški dograditve II.nadstropja

A/ Neposredni stroški objekta :

a/ stroški projekta 540.000.-

b/ gradbeni stroški :

gradbena dela in obrtniš-

ka dela 15.326.828.-

instal. elektrike 800.000.-

" strellovoda 20.000.-

" vodovoda 560.000.-

centralna kurjava 1.350.000.- 18,056.828.-

c/ ostali stroški 150.000.-

A. skupaj 18,746.828.-

B. Stroški za komunalni prispevek 10%	
od gradbenih stroškov	<u>1,805,682.-</u>
Skupaj investicijski stroški	<u>20,552,510.-</u>

III. FAZA

Stroški gradnje kotlarne in centralne kurjave

A. Neposredni stroški objekta:		
a/ stroški projekta		260.000.-
b/ gradbeni stroški		
gradbena in obrt,dela	3,470.194.-	
instal.elektrike	260.000.-	
" vodovoda	290.000.-	
centralna kurjava	<u>4,600.000.-</u>	8,620.194.-
c/ ostali stroški		<u>100.000.-</u>
A. skupaj		<u>8,980.194.-</u>

B. Stroški za komunalni prispevek	
10% od gradbenih stroškov	<u>862.019.-</u>
Skupaj investicijski stroški	<u>9,842.213.-</u>

Rekapitulacija I,II,III, faze

A. Neposredni stroški objekta:		
a/ stroški projekta		2,330.000.-
b/ gradbeni stroški :		
gradb.in obrt.dela	59,889.616.-	
instalac.elektrike	3,160.000.-	
" strelovoda	320.000.-	
" vodovoda	2,100.000.-	

Instalacija centr.kurjava	<u>12.150.000.-</u>	77.619.616.-
c/ Ostali stroški		<u>750.000.-</u>
A. skupaj		<u>80.699.616.-</u>
B. Stroški za komunalni prispevek		<u>7.761.960.-</u>
Skupaj celotni invest.stroški		<u>88.461.576.-</u>

Opomba: ad a/ Za projekt računam 3% od gradb.stroškov,
kar znesek 2,330.000.- din.

ad b/ Stroški so razvidni iz predloženih predračunov

ad c/ V ostalih stroških zajamem stroške investitorja
/komisijske, nadzor/, kar zaokrožujem na din 750.000.-

8. RAČUN AMORTIZACIJE IN VZDRŽEVANJA

a/ Letna amortizacija zgradbe.

1.4 % od gradbenih stroškov

t.j. 1.4% x 77.619.616

1,086.675.-

b/ Vzdrževanje:

Računam z din 10.- na m2 za mesec

ali din 120.- na m2 letno. Tako

dobim

1376.26 m2 x 120.- din

165.151.-

skupaj din letno

1,251.826.-

Račun ekonomske najemnine

	letno	mesečno
a/ Amortizacija	1,086.675.-	90.560.-
b/ Vzdrževanje	<u>165.151.-</u>	<u>13.762.-</u>
skupaj	<u>1,251.826.-</u>	<u>104.322.-</u>

1a/ Viri finansiranja

Investitor t.j. Akademija upodabljaajočih umetnosti v Ljubljani ima na razpolago v celoti din 60.000.000.- / šestdesetmilijonov/. Ta znesek je investitorju na razpolago in sicer pri Okrajnem ljudskem odboru Ljubljana v višini 50% od skupne vsote to je ca 30.000.000.- din, ostala polovica 30.000.000.- din, pa je po planu republiških negospodarskih investicij odobrena iz republiških proračunskih sredstev.

Izjavi o odobritvi in višini kredita:

a/ Okrajni ljudski odbor, štev. 01/1-9863/1-59 od 25.VII.1959.

b/ Sekretarijat Izvršnega sveta, odd. za splošne gospodarske zadeve, Lj. štev. 02-5-23-60 od 10.II.1960,
sta v prepisu priloženi pod dokumentacije.

Stroške za izdelavo projekta, nadzor, gradnje, vodstvo stavbe in stroške komisij pa se pokrije iz posebnega računa pri Izvršnem svetu IRS.

ZAKLJUČEK

1/ Etažna površina	brutto m2	1,511.13
" "	netto m2	1,376.26
2/ Zazidana površina	m2	503.71
3/ Število učnih prostorov		22
4/ Investicijska vsota:		
I. faza	58.066.853.-	
II. faza	20.552.510.-	
III. faza	9.842.213.-	
skupaj	88,461.576.-	

Pričetek dela : 1960

Dokončanje gradnje: 1961

II. DOKUMENTACIJA

1. Lokacijska odločba od ObLO Ljubljana - Center pod števil. 04/2 - AA-1/1 od 24.3.1960 .
2. Lokacijska odločba od ObLO Ljubljana - Center pod števil. 04/-AA-1/4 od 10.V.1960.
3. Poročilo o pogojih temeljenja novega trakta Akademije upošabljaajočih umetnosti od Geološkega zavoda , odsek za mehaniko tal in temeljenje Ljubljana , opr.št. Pov. 43/1 od 30.3.1960.
4. Soglasje za vodovodni priključek od Mestnega vodovoda, Ljubljana, št. 937/60 Jer. z dne 11.maj-a 1960.
5. Soglasje za priključek elektrike od Elektro Ljubljana - mesto, št. dopisa 2377/60 z dne 14.maja 1960.
6. Zemljiškoknjižni izpisek vloška 142 za parc. števil. 192 k.o. Gradiško predmestje.
7. Zemljiškoknjižni izpisek vloška 682.za parc.št. 46/6 Gradiško predmestje
8. Dopis Sekretariata Izvršnega sveta IRS, oddelka za splošne gospodarske zadeve števil. 02-5-23-60 z dne 10.II.1960, potrditev kredita din 30.000.000.- / tridesetmilijonov /.
9. Dopis Okrajnega ljudskega odbora IRS, Ljubljana števil. 01/1-9863/1-59 z dne 25.7.1959^o potrditvi kredita v višini din 30.000.000.-/ tridesetmilijonov din /.
10. Soglasje Mestna kanalizacija, Ljubljana za priključek kanalizacije -- dopis št. 319/60 od 24.V.1960.
11. Zemljiškoknjižni izpisek št. 1278/60 vloška 118 na parc. št. 89 k.o. Gradiško predmestje.

OBČINSKI LJUDSKI ODBOR

LJUBLJANA CENTER

Številka: 04/2-AA-1/1

Datum : 24/3-1960

O D L O Č B A

Na podlagi čl. 50. tč. 6 Zakona o pristojnosti občinskih in okrajnih ljudskih odborov / Ur.l.FIRJ, št. 52-644/57/, čl. 23 Zakona o pristojnosti občinskih in okrajnih ljudskih odborov / Ur.l.LRS, št. 49-227/57/, Uredbe o pristojnosti občinskih in okrajnih ljudskih odborov / Ur.l.LRS, št. 49-228/57/, Zakona o uporabi zemljišč za gradbene namene / Ur.l.LRS, št. 13-46/56/, čl. 15. Temeljne uredbe o generalnem urbanističnem planu / Ur.l.FIRJ, št. 78-625/49/, čl. 201. in 210 Zakona o splošnem upravnem postopku / Ur.l.FIRJ, št. 52-658/56/, čl. 5. Odloka o ožjih gradbenih okoliših v občinah okraja Ljubljana "Glasnik" št. 12/59/, ter na vlogo Akademije upodabljaajočih umetnosti, Ljubljana, Erjavčeva c. 23, z dne 4.1.1960. izdaja Svet za komunalne in gradbene zadeve po sklepu 26. redne seje z dne 1.2.1960 naslednjo

o d l o č b o :

Odobrava se uporaba zemljišča parc.št. 46/6 in 192 k.o. Gradiško predmestje za gradnjo dvonadstropne stavbe za potrebe Akademije upodabljaajočih umetnosti v Ljubljani, Erjavčeva c. št. 23. in za potrebe Slovenskega narodnega gledališča v Ljubljani, Erjavčeva ul.št. 1.

Za navedeno parcelo se izdaja odločba o lokaciji pod sledečimi pogoji :

1. Dvonadstropni poslovni objekt tlorisne površine cca 54 x 9 m je zgraditi na zemljišču parc.št. 46/6 in 192 k.o. Gradiško predmestje. Novozgrajeni objekt je v pritličju in v nadstropju povezati z obstoječim objektom Erjavčeva 23. na parc.št. 103 k.o. Gradiško predmestje.

2. Objekt se dovoli podkletiti po celotni površini za eno etažo.
3. Svetla višina prostorov mora biti najmanj 2.60 m.
4. Naprava oken se dovoli v severni in deloma v zapadni fasadi.
5. Streha naj bo enokapnica z nizkim naklonom proti severu ali pa ravna.
6. V pritličju je v vzhodnem delu objekta predvideti podvoz za potrebe SNG širine 4m in višine 4m.
7. Vse priključke je izvesti na obstoječe omrežje, vendar po predhodnem pismenem soglasju prizadetih zavodov oz. podjetij. Soglasje je treba predložiti k potrditvi investicijskega programa.
8. V objektu je predvideti ustrezno število sanitarij, ki jih je zgraditi po sanitarno - higienskih predpisih.
9. Tla pritličja je dvigniti le cm nad nivoletno urejenega dvorišča.
10. Objekt je ogrevati s centralno kurjavo ter je vsled tega predvideti prostor za deponijo leša.
11. Predhodno je pridobiti atest o dopustni obremenitvi tal od Zavoda za raziskavo material in konstrukcij IRI.
12. Porušiti je obstoječi dvoriščni objekt Prešernova 15 a na zemljišču parcel. št. 89 k.o. Gradiško predmestje, vendar pa je predhodno pridobiti od tukajšnjega oddelka posebno odločbo o odobritvi rušenja navedenega objekta.
13. Predhodno je urediti po investitorju imovinsko - pravno stanje glede zemljišča parcel. št. 46/6, 192, 89 ter dvoriščnega objekta Prešernova 15a. Vse nepremičnine so v k.o. Gradiško predmestje.
14. Z načrtom je prikazati ureditev okolice objekta iz povezave obstoječih objektov.
15. Zazidavni podatki izgubijo veljavnost po pretaku 1 leta.
16. Z Oblo Ljubljana - Center mora investitor skleniti posebno pogodbo glede plačila komunalnega prispevka, ker v nasprotnem primeru investitor ne bo mogel pridobiti gradbenega dovoljenja za gradnjo navedenega objekta.

O b r a z l o ž i t e v :

Iz spisov, ki se nanašajo na zadevni primer, je razvidno, da je bil izveden ves pripravljalni in ugotovitelni postopek, ki je pokazal dejstva in pogoje, razvidno iz dispositiva te odločbe. Pri komisijskem ogledu, ki se je vršil na licu mesta, je bilo ugotovljeno, da je iz urbanističnih, sanitarno - higienskih, prometnih, arhitektonsko - estetskih ozirov možno uporabiti zemljišče za predlagani namen. Pri komisijskem ogledu so bili navzoči sosedje, mejaši ter prizadete stranke in je bilo ugotovljeno, da je za predmetno zemljišče že zaprosilo za zazidalne podatke Slovensko narodno gledališče v Ljubljani, ki je želelo adaptirati obstoječi dvoriščni objekt za potrebe kulisarne.

Zazidalni podatki niso bili izdani Slovenskemu narodnemu gledališču v Ljubljani, kar zadeva v tem času ni bila razčiščena glede dodelitve objekta bivše šole na Vrtači na eni strani da Slovensko narodno gledališče ni imelo potrebnih finančnih sredstev.

Parcela leži v takem predelu, da je je možno intenzivnejše izloristiti in se vsled tega z gradnjo objekta lahko zadosti obema prosilcema to je Akademiji upodablajočih umetnosti v Ljubljani, Erjavčeva št. 23 in Slovenskemu narodnemu gledališču v Ljubljani, Erjavčeva c. št. 1 in sicer s tem, da se zgradi dvonadstropni objekt s podkletitvijo in si tako oba zainteresirana investitorja sporazumno razdelita prostore po potrebi in je v tem smislu izdelati potreben gradbeni program.

Na podlagi navedenega je odločba utemeljena.

Pravni pouk: Proti tej odločbi je dopustna pritožba na OLO Ljubljana, ki jo je vložiti v roku 15 dni po prejemu te odločbe pisмено ali ustno na zapisnik pri tukajšnji občini. Pritožba pa mora biti kolekovana s din 200,- državnih taks.

Stranka je plačila taks oproščena v smislu čl. 21. tč. 2. ZUT.

Načelnik oddelka

za komun. in gradb. zadeve

ing. Šumer Živko l.r.

prepis soglasja z

izvleček



OBČINSKI LJUDSKI ODBOR

LJUBLJANA CENTER

Številka: 04/-AA-1/4

Datum: 10/5-1960

ODLOČBA

Na podlagi člena 50. točke 6 Zakona o pristojnosti občinskih in okrajnih ljudskih odborov /Ur.list FIAJ, šte. 52-644/57/ člena 23 Zakona o pristojnosti občinskih in okrajnih ljudskih odborov /Ur.list LRS, šte. 49-227/57/, Uredbe o pristojnosti občinskih in okrajnih ljudskih odborov /Ur.list LRS, šte. 49-2 28/57/, Zakona o uporabi zemljišč za gradbene namene /Ur.list LRS, šte. 13-46/56/, člena 15. Temeljne uredbe o generalnem urbanističnem planu /Ur.list FIAJ, šte. 78-625/49/, člena 201. in 210. Zakona o splošnem upravnem postopku /Ur.list FIAJ šte. 52-658/56/, člena 5 Odloka o ožjih gradbenih okoliših okraja "Ljubljana Glasnik" šte. 12/59/ izdaja Oddelek za komunalne in gradbene zadeve ObLO Ljubljana Center naslednjo

o d l o č b a :

Odločba izdana od ObLO Ljubljana Center, Odd. za kom in gr. zadeve, pod.št. 04/2-AA1/1 z dne 24/3-1960, s katero se odobrava uporaba zemljišča parc.št. 46/6 in 192 k.o. Gradiško predmestje se spremeni in dopolni ter se v prečiščenem besedilu glasi:

Odobrava se uporaba zemljišča ,parc.št. 46/6 in 192 k.o. Gradiško predmestje za gradnjo dvonadstropnega poslovnega objekta za potrebe Akademije upodabljajoče umetnosti v Ljubljani, Erjavčeva cesta 23.

Ödohri se ožja lokacija pod sledečimi pogoji :

1. dvonadstropni poslovni objekt tlorisne površine cca 45 x 9 m je zgraditi na zemljišču parc.št. 46/6 in 192/ k.o. Gradiško predmestje in ga v pritližju kakor tudi v nadstropju povezati z obstoječim objektom Erjavčeva cesta 23 na par.št. 103 k.o. Gradiško predmestje, kot neke vrste lapidari. Priporoča se objekt v pritližju zgraditi na stebrih, kar bi povečalo arhitektonski izgled samega objekta, ki bo služil za potrebe Akademije

upodabljaajoče umetnosti. V kolikor pa ne bo na razpolago potrebnih finančnih sredstev, da bi se zgradil dvonadstropni objekt še sedaj v I.fazi, je zgraditi odgovarjajoče temelje, ki bodo dopuščali možnost poznejše nadzidave za 1 etažo.

- 2/ Severno fasado novo zgrajenega objekta je odmakniti od regulacijske črte Krjavčeve ceste cca 20 m.
- 3/ Svetla višina prostorov mora biti najmanj 2.60 m
- 4/ Naprava oken se dovoli v severni in deloma v zapadni fasadi.
- 5/ Streha naj bo enokapnica s niski, naklonom proti severu ali pa naj bo ravna. V pritličju je v vzhodnem delu objekta predvideti podvoz za potrebe SNG širine 4 in višine 4m
- 6/ Vzhodno fasado novozgrajenega objekta je zaključiti v podaljšku zapadne fasade obstoječega stanovanjskega objekta na zemljišču parc.št.89 k.o. Gradiško predmestje;
- 7/ Vse priključke je izvesti na obstoječe omrežje, vendar po predhodnem pismenem soglasju s prizadetimi zavodi oz. podjetji. Soglasje je treba predložiti k potrditvi investicijskega programa.
- 8/ V objektu je treba predvideti ustrezno število sanitarij, ki jih je zgraditi po sanitarno - higienskih predpisih,
- 9/ Tla pritličja je dvigniti le om nad nivoletu urejenega dvorišča;
- 10/ Objekt je ogrevati s centralno kurjavo ter je vsled tega predvideti deponijo za laš;
- 11/ Predhodno je pridobiti atest o dopustni obremenitvi tal od Zavoda za raziskavo materiala in konstrukcij IRS;
- 12/ Porušiti je obstoječi dvoriščni objekt Frešernova 25a na zemljišču parc.št. 89.k.o. Gradiško predmestje, vendar pa je predhodno pridobiti od tuk. odd. posebno odločbo o odobritvi rušenja navedenega objekta;

- 13/ Investitor mora predhodno urediti imovinsko - pravne odnose glede zemljišča parc.št. 46/6,192.89 ter dvoriščnega objekta Prešernova 25a. Vse nepremičnine so v k.o. Gradsko predmestje.
- 14/ Z načrtom je prikazati ureditev okolice objekta in povezava obstoječih objektov,
- 15/ Investitor mora s Oblo Lj.Center, odd. za kom. in gr.zad. skleniti posebne pogodbe glede prispevka - komunalnega prispevka - ki znaša 10% predračunske vrednosti novozgrajenega objekta,
- 16/ Odločba od Oblo Lj.Center,odd.za kom.in gr.zad, pod šte. 04/2-AA-1/1 z dne 24/3-1960 preneha veljati;
- 17/ Zazidalni podatki izgubijo veljavnost po preteku 1 leta.

O b r a z l o ž i t e v :

Oblo Ljubljana Center - odd. za kom.in gr.zadeve je z odločbo 04/2-AA-1/1 z dne 24/3-1960 izdal odločbo o odobritvi uporabe zemljišča parc.št. 46/6 in 192 k.o. Gradsko predmestje za gradnjo dvonadstropnega objekta in za potrebe Akademije upodabljaajoče umetnosti v Ljubljani, Erjavčeva c.23 in za potrebe Slovenskega narodnega gledališča v Ljubljani, Erjavčeva cesta 1.

Zoper vit. odločbo se je pritožil rektorat Akademije upodabljaajoče umetnosti v Ljubljani ter v svoji pritožbi navaja, da se bo zahteva po dvonadstropni zgradbi upoštevala s trdnjše podgradnjo v sedanji situaciji kreditnih možnosti, sicer še ne bo mogoče zgraditi drugega nadstropja, ima pa v perspektivi predvideno povečanje svoje dejavnosti in bo to sebi storil, vendar za svoje potrebe, ne pa za potrebe SNG. Nadalje navaja pritožitelj, da s ozirom na na izvid geoloških raziskav tal podkletitev ni izvedljiva. Akademija pa nepotrebna.

O pritožbi je razpravljala Svet za urbanizem Oblo Ljubljana na svoji seji dne 11/4-1960 v navzočnosti predstavnikov Akademije upodabljaajočih umetnosti, predstavniki SNG in Oblo Lj.Center ter ugotovil, da ne obstojajo ovire, da bi se za normalno funkcioniranje gledaliških tehničnih pomožnih obratov ne moglo uporabiti prostora na jugu dosedanjih poslopij, s katerimi razpolaga SNG.

S tem bo zagotovljena normalna razširitev stavbe za potrebe SNG, novi izvoz in uvoz do te zgradbe pa je treba zagotoviti v ožji lokaciji izdani Akademiji za upodabljajočo umetnost. Prav tako pa je teren tako slab, da bi bilo potrebno izvesti posebno izolacijo v kletnih prostorih, kar bi znatno stroške gradnje zvišalo.

Vsled navedenega je bilo izdati odločbe o ožji lokaciji le za Akademijo upodabljajočih umetnosti ter razveljaviti odločbo izdane od Oblo Lj. Center, Oddelka za kom. in gr. zadeve, pod štev. 04/2 - AA-1/E z dne 24/3 - 1960.

Po navedenem je gornja odločba utemeljena.

Pouk o pritožbi

Proti tej odločbi je dopustna pritožba na Odd. za urbanizem, gradbene in komunalne zadeve OLO Ljubljana. Pritožbo je vložiti pri tuk. oddelku pisмено ali ustno na zapisnik ter je kolekovati z din 200,- drž. taks.

Stranka je plačila taksa oproščena v smislu člena 21. ZUT.

Načelnik oddelka
za komunalne in gradbene zadeve
Ing. Živko Šumer l.r.

Prepis je točen.
Ljubljana, dne 12.5.1960

Vodja pisarne
podpis nečitljiv

Žm



Običajno



GEOLOŠKI ZAVOD

Odsek za mehaniko tal in temeljenje

Ljubljana

P o r o č i l o

o pogojih temeljenja novega trakta Akademija upodabljaajočih
umetnosti na Erjavčevi cesti, Ljubljana

L.S.

Arhiv št.: J - II - 30 4/b1 - 1/119

Opr.št. : Pov. 43/1

Datum: 30.3.1960

Obdelal: Ing. Janko Brnovšek l.r.

Pregledal: Ing. Vidic Franc ,l.r.

Direktor: zanj podpis nečitljiv

Pogoji temeljenja novega trakta

1. Sondažna profila vrtin 1 in 2 kažejo pod površino terena -2,10 do 2,40 m debelo plast umetnega nasipa. Pod to plastjo se do globine - 16,20 m / V_1 / odnosno do globine - 14,30 / V_2 / pojavlja stisljiva plast, ki jo sestavljajo : melj / ML /, glinasti melj / ML /, pusta / LI / in mastna / GM / glina ter slabo granulirana peščeno glinasta / SF / odnosno peščeno meljna / SF / zemljina. Stisljiva plast je tako v horizontalni kot tudi v vertikalni smeri zelo heterogena. Posamezni vložki agoraj omenjenih zemljin se zelo hitro menjavajo. Pod obravnavano stisljivo plastjo se v globinah - 15,20 / V_1 / odnosno - 14,30 / V_2 / pojavlja malo stisljiva plast slabo granulirane prodnate peščene glinaste / GFC / odnosno dobre in slabo granuliranega peska / SW , SW /, v katerem se pojavljajo posamezni prodniki.
2. Talna voda se na obravnavanem področju pojavlja na koti cca - 1,85 do - 2,10 m.
3. Z ozirom nato, da projekt predvidenega objekta ni gotov, podajamo le orientacijske parametre, katere se naj vpošteva pri projektu novega trakta Akademije.
- a. Temelje predvidene konstrukcije je izvesti kot pasovne temelje. Kot obremenitev temeljnih tal je vpoštevati dop = 1,50 kg/cm², robna obremenitev je lahko za 25% večja. Globina temeljev mora znašati najmanj 1,00 m pod predvidenim kletnim tlakom. V kolikor podkletitev ne bo izvedena, morajo temelji segati najmanj do globine - 2,40 m, do kamor sega umetni nasip.
8. Na podlagi dostavljene zasnove projekta ocenjeni absolutni usede v središnji točki konstrukcije znaša, za slučaj izvedbe 1,0 m širokih pasovnih temeljev obremenjenih s dop = 1,50 kg/cm² ter ob vpoštevanju sondažnih rezultatov vrtin V_1 odnosno V_2 $a = 6$ odnosno 4 cm. Relativne useške, s katerimi je pri statični zasnovi konstrukcije računati, ocenimo s $A = 0,75$ cm na 10 m dolžine objekta tako v vzdolžni kot v prečni smeri.

- e. Temelji morajo biti izvedeni kot pasovni temelji tako v vzdolžni kot tudi v prečni smeri.
4. Izkop za temelje je izvesti v suhi periodi, da ne pride sicer do razmočitve s glinasto in meljno komponento vsebujoče zemljine.
5. Ko bo zasnova projekta gotova prosimo, da se nam dostavi v vpogled. Tedaj bomo podali tudi končne napotke za izvedbo temeljenja.

Ing. Vidic Franc, l.r.

Ing. Janko Drnovšek, l.r.

prepis soglasja s
izvornikom



Lj. 24. V. 60

[Handwritten signature] p. ref.

Prepis !

MESTNI VODOVOD LJUBLJANA

Krakov trg 10/II

Št. 937/60-Jar.

Ljubljana, 11. maja 1960.

Predmet: Soglasje za vodovodni
priključek

Akademija upodabljajočih umetnosti

L j u b l j a n a

Na Vaš dopis št. 39/13-60 z dne 10.5.1960 ter na osnovi
priložene situacije, spora Uprava Mestnega vodovoda v Ljubljani, da je
vpeljan v glavni objekt kjer se namerava dozidati nov objekt javni vodovod
Ø 80 mm.

Priloga: 1 situacija.

Mestni vodovod Ljubljana

Direktor:

Lampič Ivan

prepis soglasja v
levirniki



Pis Vavpotu



ELEKTRO LJUBLJANA MESTO

Ljubljana, A. Rekov trg 10

Tel. št. 31-423, 31-424, 31-425, 31-426

Tekoči račun: 600-705

1-1318

Poštai predal 309

Ljudska republika Slovenija

Akademija upodabljanja umetnosti

Ljubljana

Vaš dopis št.

Znak:

Datum:

Naš dopis št. 2377/60

Znak: Tehn. Ing. J.

Dne 14.V.1960

Zadeva: Soglasje za
priključek.

Na Vaš dopis št. dne

Vam dajemo soglasje za priključek na električno omrežje Vaše hiše, ki jo nameravate zgraditi na parceli št. 46/6 in 192 k.o. Kapusinsko predmestje po pogojih:

Montirati je niskonapetostni priključek ustreznega prereza od že obstoječega elektrovida na Vaše stroške.

Električno instalacijo je prirediti tako, da bo odgovarjala po-
gojem ničenja.

V kolikor bo priključek kabelski, se pred začetkom gradnje zglasite pri nas, da boste pravočasno dobili potrebna navodila glede pravi-
lne velikosti kabelske omarice in njene vzidave, kakor tudi glede pravi-
lne naprave kabelskega dovoza.

Naše soglasje nas obvezuje za dobo 1 leta.

Ko bo niskonapetostni priključek izvršen, to se pravi, ko bo dan
pod električno napetost ga boste brezplačno odstopili našemu podjetju, ki
se zavezuje, da ga bo redno vzdrževalo na svoje stroške.

S tovariškimi pozdravi !

Tehniški vodja:

Elektro Ljubljana

Direktor:

Ing. Stane Jesih

mesto

Janez Primo

Priključna moč: kw 30/10/

Letna poraba: kWh 10.000

Leto začetka črpanja el.energije 1961

Priloga 1.



Prepis soglasja z
izvirnikom

Sig. Varpotnik

Prepis !

ZEMLJIŠKOKNJIŽNI IZPIS

Katastrska občina : Gradiško predmestje
Številka zemljiškoknjižnega vložka: 142

A 1

Zapo- redna št.	Štev. zem- ljišča	Označba zemljišča /hišna številka in uli- ca, obdelovalna vrsta	Površina po kata- stru ha a m2	Zapo- redna št.	Štev. zem- ljišča	Označba zemlji- šča hišna številka in ulica, obde- lovalna vrsta	Površ. po ka- tastru ha a m2
--------------------	-------------------------	---	---	--------------------	-------------------------	---	---------------------------------------

1. 103 hiša št. 19 na
Erjavčevi cesti
in dvorišče

Takse prosto po čl. 21 ZUT

2. 192 vrt

V P I S

A 2

1. Upoštevamo.

B

1. Vlož. 5.4.1899, dn. 445

Po kupni pogodbi z dne 31.3.1899 v zvezi z odločbo MLO gl. m. Ljubljana
z dne 29.12.1948 se knjiži lastninska pravica na

SPLOŠNO LJUDSKO POMOČNIJE

ki ga upravlja MLO gl.m. Ljubljana, Poverjenišтво za solstvo

C.

Brez vpisa

Zemljiškoknjižni urad
okrajnega sodišča v Ljubljani
dne 26.1.1960

podpis nečitljiv

ŽIG

Prepis je točen,
Ljubljana dne 19.4.1960.

Vodja pisarnice - podpis nečitljiv

L.S.

Ljudska republika Slovenija
Občinski ljudski odbor
Ljubljana - Center

prepis soglasja v
izvirniku



Pia Varpint



Zemljiškoknjižni izpisek

Katastrska občina : Gradsko predmestje

Številka zemljiškoknjižnega vložka : 662

A 1

Zapo- red, št.	Št. lji- šča /par- cela	Označba zemljišča /hišna številka ulica, obdelovalna vrsta	Površina in po kata- stru ha a m2	Zapo- redna št.	Št. lji- šča /par- cela	Označba zemlji- šča /hišna številka in ulica, obdelo- valna vrsta	Površina po katastru ha a m2
1	46/6	vrt	5 76	Takse prosto po čl. 21 ZUT			

V P I S

1 Upoštevano A 2

B.

- I. Vlož. 6.7.1955, dn. št. 1853
Po kupni pogodbi z dne 30. junija 1955 se vknjiži lastninska pravica
na ime:

Škerlić Klara, Nice Avenue Gay 20, Francija.

C.

Brez vpisa.

Zemljiškoknjižni urad
okrajnega sodišča v Ljubljani
dne 26. I. 1960

podpis nečitljiv

ŽIG

prepis soglašaja

izvidnikova

Blaž Vavpotič



Prepis !

Ljudska republika Slovenija
Sekretariat Izvršnega sveta
za splošne gospodarske zadeve

L j u b l j a n a

Gregorčičeva 25, Tel. 22-384 do 22-388

Številka: 02-5-23-60

Datum: Ljubljana, dne 10.2.1960.

Akademija upodabljalajočih umetnosti

L j u b l j a n a

Zadeva: negospodarske investicije v
letu 1960.

Po planu republiških negospodarskih investicij za leto 1960
vam je odobrena kvota v višini

din 30.000.000.- /tridesetmilionov/

iz republiških proračunskih sredstev, za izvedbo adaptacije in za priklju-
šek del pri izgradnji stalištev.

Pri tem vas opozarjamo, da je v smislu 31.9 Zakona o proračunu RS Sloveni-
je za leto 1960 možno izkoristiti odobreni kredit le tistim investitorjem, ki
imajo potrjeno vse tehnično dokumentacijo.

Z ozirom na stališča, ki ga zazvema Izvršni svet RS LRS se bodo v planu
odobrena sredstva smela koristiti le v tem primeru, v kolikor bodo imeli po-
samezni investitorji urejene vse dokumentacije najkasneje do 31.marca tega
leta.

V negativnem primeru pa bo Izvršni svet RS LRS ponovno razpravljal o razpo-
reditvi potrebnih sredstev za leto 1960.

V Vašem interesu je, da si čimprej preskrbite potrebno dokumentacijo zaradi
koriščenja odobrenega kredita. Istočasno vam v prilogi dajemo navodilo za
sredstev.

F.p. Pomočnik sekretarja

Ing.Gostiša Dabilo

prepis soglasja z
izvornim prepisom



Ria Vavpotec

Prepis

Ljudska republika Slovenija

Okrajni ljudski odbor

Ljubljana

Štev. 01/1-9863/1-59

Datum: 25/7-1959

Akademija upodabljajočih umetnosti

Ljubljana

Zadeva : preselitev prostorov na Vrtačo.

Po dogovoru tovariša Laha Avgušтина, predsednika sveta za šolstvo OLO Ljubljana s tovarišem rektorjem Pengovom Slavkom in tovarišem Božidarjem Jakcem ugotovljamo, da so podani vsi pogoji za preselitev Akademije upodabljajočih umetnosti v prostore osnovne šole na Vrtači. Prosimo Vas, da to preselitev takoj izvedete. Predstava za preselitev in preureditev prostorov grede v breme proračuna OLO Ljubljana do zneska 20.000.000,- din, ki so na razpolago. Prosimo Vas, da nam sporočite Vaše odločitve o preselitvi.

Okrajni ljudski odbor bo v soglasju s ObLO Center rešil vprašanje preselitve hišnika na Vrtači, ki je predvidena v septembru t.l.

Okrajni ljudski odbor Ljubljana priznava za potrebe akademije lece m2 koristne površine za učne prostore, upravne prostore, ateljeje in podobno. Prostori bodo preurejeni s adaptacijo osnovne šole na Vrtači s tem, da stroške adaptacije v višini 50% od skupne vsote to je cca 30.000.000,- nosi OLO Ljubljana.

Nadomestuje predsednika OLO,

podpredsednik:

Janez Pirnat

prepis soglasja v
izvirnikom



Pir Varpotić



Prepis_!

MESTNA KANALIZACIJA

Ljubljana, Ambrožev trg 7

Ljubljana, 24.5.1960.

Telefon 31-638

Tekoči račun 600-705
1-1288

Štev. 319/60

Akademija upodablajočih umetnosti

L j u b l j a n a .

Zadeva: Gradnja dvonadstropnega
objekta ob Erjavčevi ulici.

Mestna kanalizacija se načelno strinja z gradnjo dvonadstrop-
ne zgradbe za potrebe Akademije upodablajočih umetnosti ob Erjavčevi ulici
pod pogojem, da bo glavni projekt izvršen v soglasju z Mestno kanalizacijo.

Ta izjava služi kot priloga k prošnji za odobritev investi-
cijskega programa.

Tehnični vodja:
Roman Battelino

Direktor:
Janez Ponikvar

Mestna kanalizacija
Ljubljana, Ambrožev trg 7

Da je prepis točen overava:

Pia Vavepotič l.r. L.S.

Ljubljana, 26.V.1960.

Prepis soglašam z
izvirnikom



Pia Vavpotič



ZEMLJIŠKOKNJIZNI IZPIS isp.št. 1275/60

Katasterska občina: Gradiško predmestje

Številka zemljiškoknjiznega vloška : 118

A₁

Zapo- red. št.	Štev. zm. št.	Označba zemlji- šča/hišna številka, in ulica, obdelo- valna vrsta par- cele	Površina po katastru ha a m2	Za- red. št.	Označba zemljišča zm-/hišna številka in ulica, obde- lovna vrsta/ par- cele	Površina po katastru ha a m2
1	89	hiša, hlev, pralnica in dvprišče				Po št. 21 ZUT takse presto.

V P I S

A 2

1 - 2 upoštevano

B

1-8 predlastniki

- 9 Vlož. 18.9.1957 Dn.št. 3668
Pri Rus Srečku lastnik 400/1200-inkah te nepremičnine se po kupni pogodbi z dne 4.junija 1957 vknjiži lastninska pravica na ime :
Stojan Dami 36/1200
Štore 25 pri Celju do 36/1200-ink celega vloška
- 10 Vlož. 25.2.1958 Dn.št. 817
Po vknjiženem dovoljenju z dne 18.2.1958 se pri Dr. Rus Mavriciju lastnih 6/12-inkah, Rus Srečku lastnih 364/1200-inkah Rus Francu lastnih 1/12-inki in Šenica Viktorju lastni 1/12-inki se vknjiži lastninska pravica na ime
a/ Rus dr.Mavricij, Ljubljana, Prešernova št. 15 578/1200
b/ Rus Srečko, Ljubljana, Prešernova 15 302/1200
c/ Rus Franc, Ljubljana, Prešernova 15 138/1200
d/ Šenica Viktor, Ljubljana, Titova 19 66/1200
11. Vlož. 19.9.1958 Dn.št. 4662
Pri Rus Srečku lastnih 382/1200-inkah se po darilni pogodbi z dne 1.9.1958 vknjiži lastninska pravica na ime :
Pavliš Majda, roj. Rus 48/1200
Ljubljana, Prešernova 15

12. Vlož.8.lo.1958 Dn,št. 4896
Pri Rus Srečku lastnih 234/1200-inkah se po kupni pogodbi z
dne 5.lo 1958 vknjiži lastninska pravica na ime:

Kavaš Janez
Ljubljana, Mislejeva 59

32/1200

G

- 1-2 Izbrisano, izbrisi

3. Vlož.8.lo.1958 Dn,št. 4896
Pri Kavašu Janezu lastnih 32/1200-inkah se po kupni pogodbi
z dne 5.lo.1958 se vknjiži zastavna pravica na terjatev Rus
Srečka iz Ljubljane, Prešernova 18, v znesku enstošest 160.000.-
desettisoč dinarjev.

Zemljiškoknjižni urad
okrajnega sodišča v Ljubljani
dne 23/5-1960

podpis nečitljiv

ŽIG

Da je prepis točen oberava:

Pia Vavpotič - tajnik
Ljudska republika Slovenija
Akademija upodabljajočih umetnosti Ljubljana

Ljubljana, dne 26.V.1960.

prepis soglasja
izvirnikom



Pia Vavpotič



III. TEHNIČNO POROČILO

Umetniški paviljon v Ljubljani, Erjavčeva c.23.

Investitor: Akademija upodabljaajoče umetnosti, Ljubljana.

Lokacija: Odločba Oblo Ljubljana - Center št. 04/AA-1/4 od 10.V.1960 o uporabi parcel št. 46/6 in 192 k.o. Gradiško predmestje na potrebe Akademije upodabljaajoče umetnosti, Ljubljana, Erjavčeva 23.

Obremenitev tal: Poročilo o pogojih temelja od Geološkega zavoda v Ljubljani, opr.št. Pov 43/1 od 30.3.1960.

Situacija: Objekt je situiran na parc.št. 192, 46/6 in 89 k.o. Gradiško predmestje kot podaljšek obstoječe stavbe Erjavčeva 23, na južni strani pa meji na zgradbo Prešernova cesta 25a. Vhod v zgradbo je iz obstoječega objekta ,Erjavčeva 23. Zazidana površina paviljona je 53.39 x 9.20 m. Višina zgradbe je predvidena 11.90 m. Na ta način bo ugodeno zahtevi, da se zakrije sosedna zgradba Erjavčeva 23.

Dispozicija: V pritličju so učni prostori za kiparje, v prvem in drugem nadstropju pa za slikarje, lesorez, litografijo in globoki tisk. V vsaki etaži so sanitarije in umivalnice. Kotlarna za centralno kurjavo, se nahaja v obstoječi zgradbi Erjavčeva cesta 23.

Konstrukcija: Zgradba ni podkletena, ker je na koti - 1.85 m že talna voda. Nosilna konstrukcija so železobetonski okvirji, v prečni smeri, med seboj povezani z etažnimi ploščami, sistema Super 20 + 5 cm. Vsi podi so prekriti z podolitom debeline 0.50 cm na cementni podlagi in enoplastnem ksilolitu, razen v sanitarijah in hodniku, pri vходу je teraco tlak. Zunanji zidovi so na južni strani iz 12 cm opečnega zida s 6 cm porolitno oblogo na severni strani pa iz 2 krat po 6.5 cm opečnega zidu vmes zapolnjeno s 7 cm slojem žlindre. Predelne stene so opečne 12 cm, oziroma porolitne 8 cm debeline. Ekonomski podatki so razvidni iz priloženega predračuna.

IV. IDEJNI PROJEKT

A) Statična presoja:


Obtežba : a / Streha

Stalna teža : 4 cm plošče bet.	100.-
1 cm mivka	16.-
1 cm lepenka s premazi	4.-
2-10 cm žlindrin beton	110.-
5 cm izolit	20.-
25 cm super strop	275.-
2 cm omet	25.-
	G 550.-
Koristna obtežba	P 150.-
Skupaj q	700.- kg/m ²

b/ Nadstropje

Stalna teža: 0.5 cm pečolit	10.-
2 cm ksilolit	30.-
1.5 cm oem.malta	30.-
25 cm Super strop	275.-
2 cm omet	25.-
	G 370.-
Koristna teža	P 200.-
Skupaj q	570.- kg/m ²

SKICA NOSILNE KONSTRUKCIJE

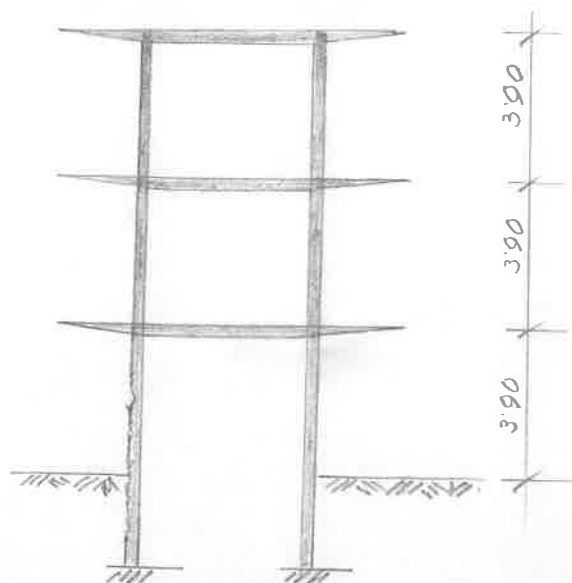

Dimenzioniranje

a/ Okvir:

iz plošče 700 x 5,90	=	4.150 kg/ml
teža nosilca 40/60	=	<u>600.- "</u>
	q _{max}	4.750 kg/ml

dim 40/60 + $M \approx \frac{q l^2}{10} = 10000 \text{ kgm}$
 MB 220

- $M_{dop} \approx 11.56 \times 40 \times 55^2 = 14000 \text{ kgm}$

+ $F_a \approx 14.50 \text{ cm}^2$

b/ Super strop 20 + 5 cm l max = 5,90 m

	q _{max} = 700 kg/m ²
dim. 20 + 5 cm +	$M_{max} = \frac{q l^2}{11} = 2230 \text{ kgm/m} + F_a = 7,0$
MB 220	cm^2/ml
	$M_{max} = \frac{q l^2}{9} = 2730 \text{ kgm/ml} = F_a =$
	8.10 cm ² /ml

Na podpori izpustimo votlake, do širine M_{dop} .

c/ Stebri

Obtežba: 4750 x 4.60 x 3	=	65.500 kg
lastna teža 40/40	=	<u>4.700 "</u>
P	=	70.200 kg

$\sigma = \frac{7.0 \cdot 200}{40 \times 40} = 44 \text{ kg/cm}^2 < 60 \text{ kg/cm}^2 = \sigma_{dop}$

dim 40/40
 MB 220

d/ Temelji


Obtežba: iz stebra	70.200 kg
iz zidu, temeljev	<u>2.800 "</u>
P	73.000 kg


$$\sigma = \frac{73.000}{220 \times 220} = 1.50 \text{ kg/cm}^2 < \sigma_{\text{dop}}$$

Vse mere kontroliraj
na mestu gradnje!

Merilo 1:100

OBSTOJEĆI OBJEKT

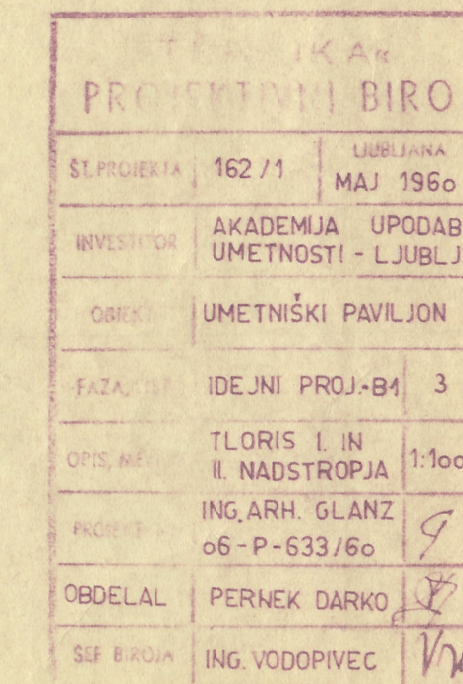


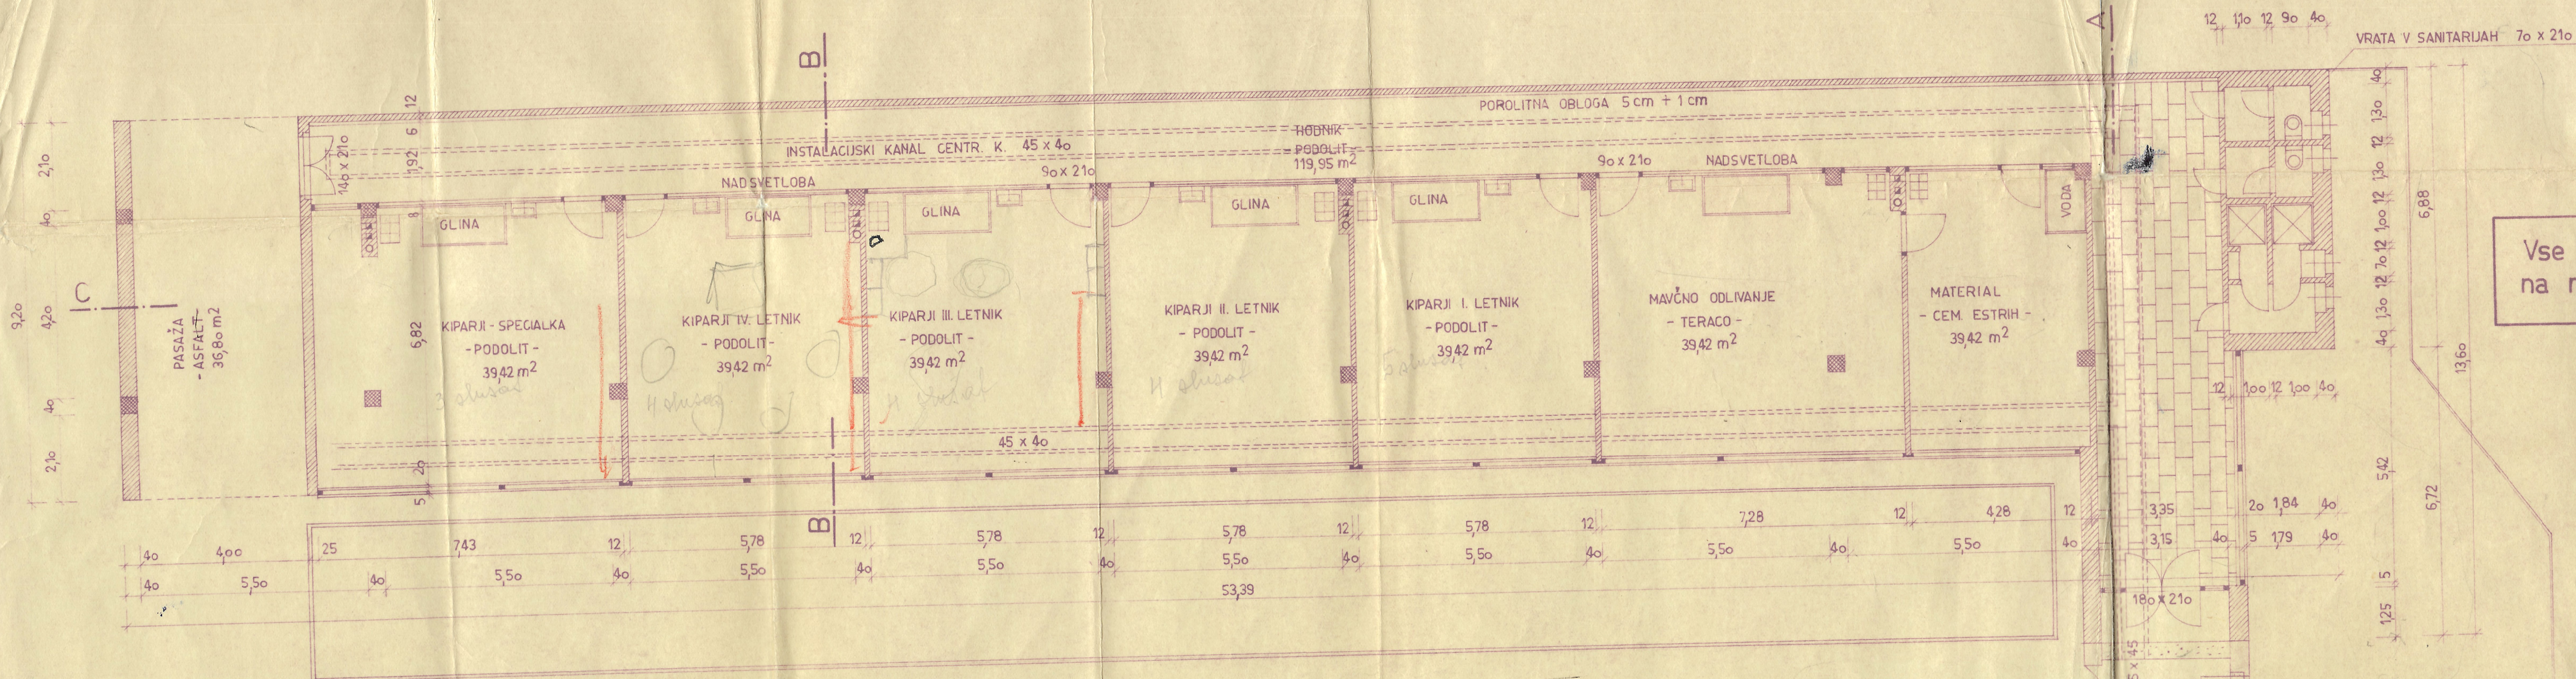

TLORIS PRITLIČJA


Merilo 1:100

OBSTOJEČI OBJEKT

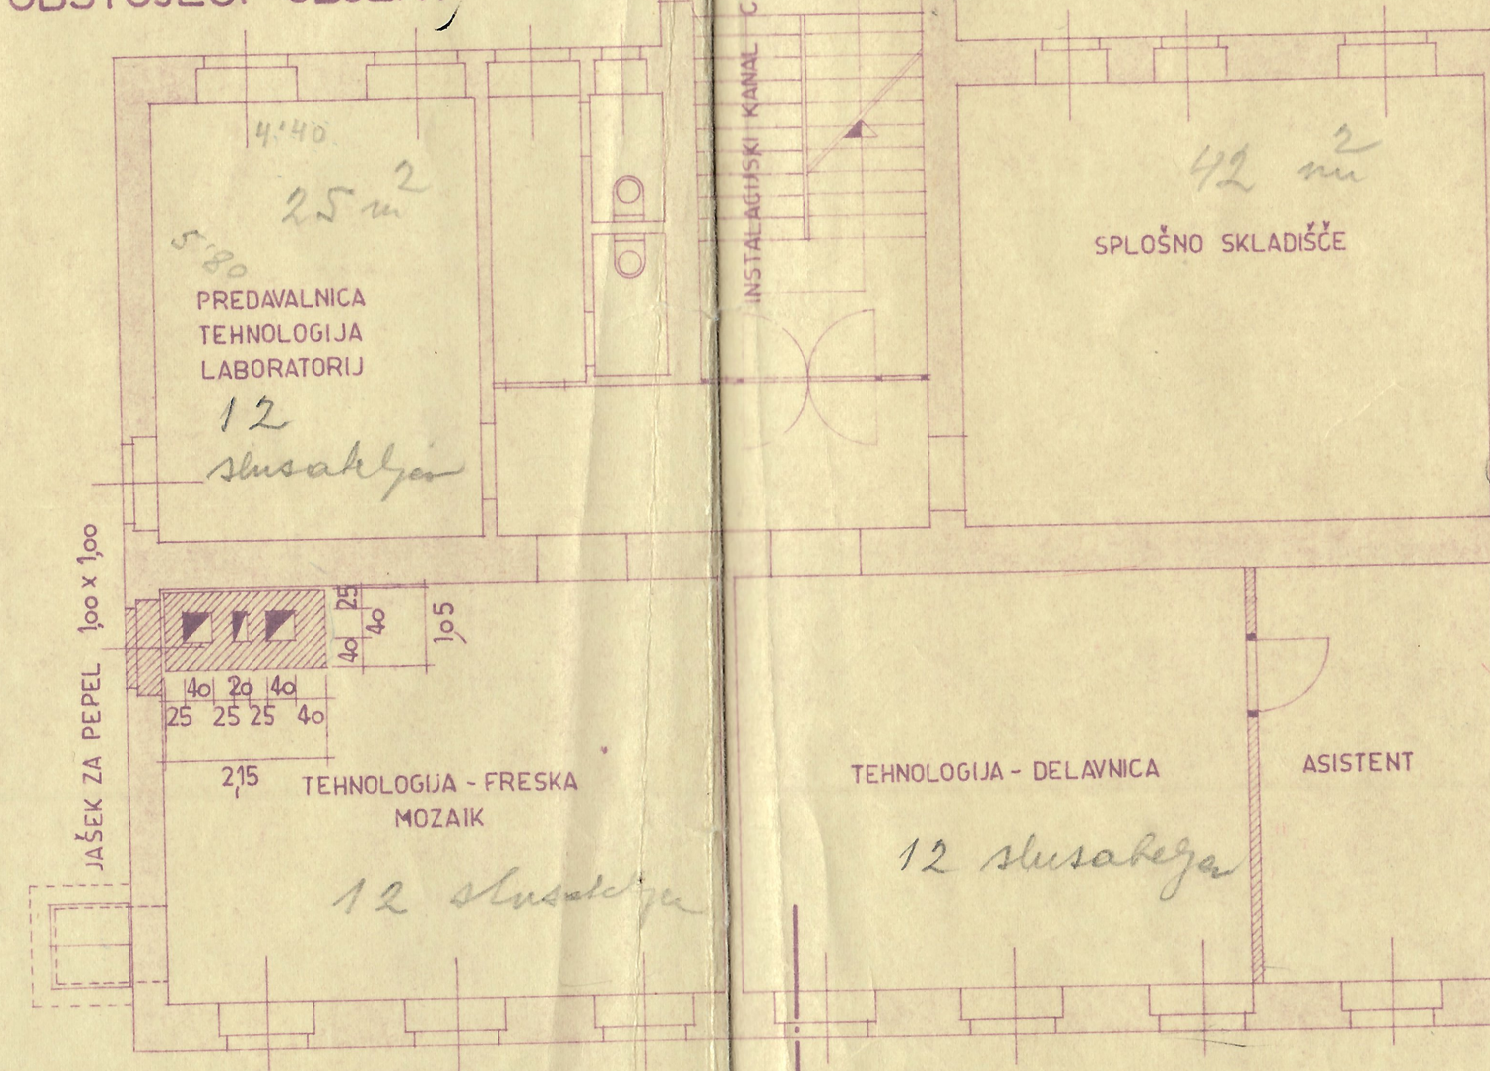


Vse mere kontroliraj
na mestu gradnje!

«TEHNIKA» PROJEKTIVNI BIRO		
ŠT. PROJEKTA	162 / 1	LJUBLJANA MAJ 1960
INVESTITOR	AKADEMIJA UPODABLJ. UMETNOSTI - LJUBLJANA	
OBJEKT	UMETNIŠKI PAVILJON	
FAZA LIST	IDEJNI PROJ.-B I	2
OPIS, MERE	TLORIS PRITLIČJA	1:100
PROJEKTANT	ING. ARH. GLANZ V.	
OBDELAL	PERNEK DARKO	
ŠEF BIROJA	ING. VODOPIVEC	

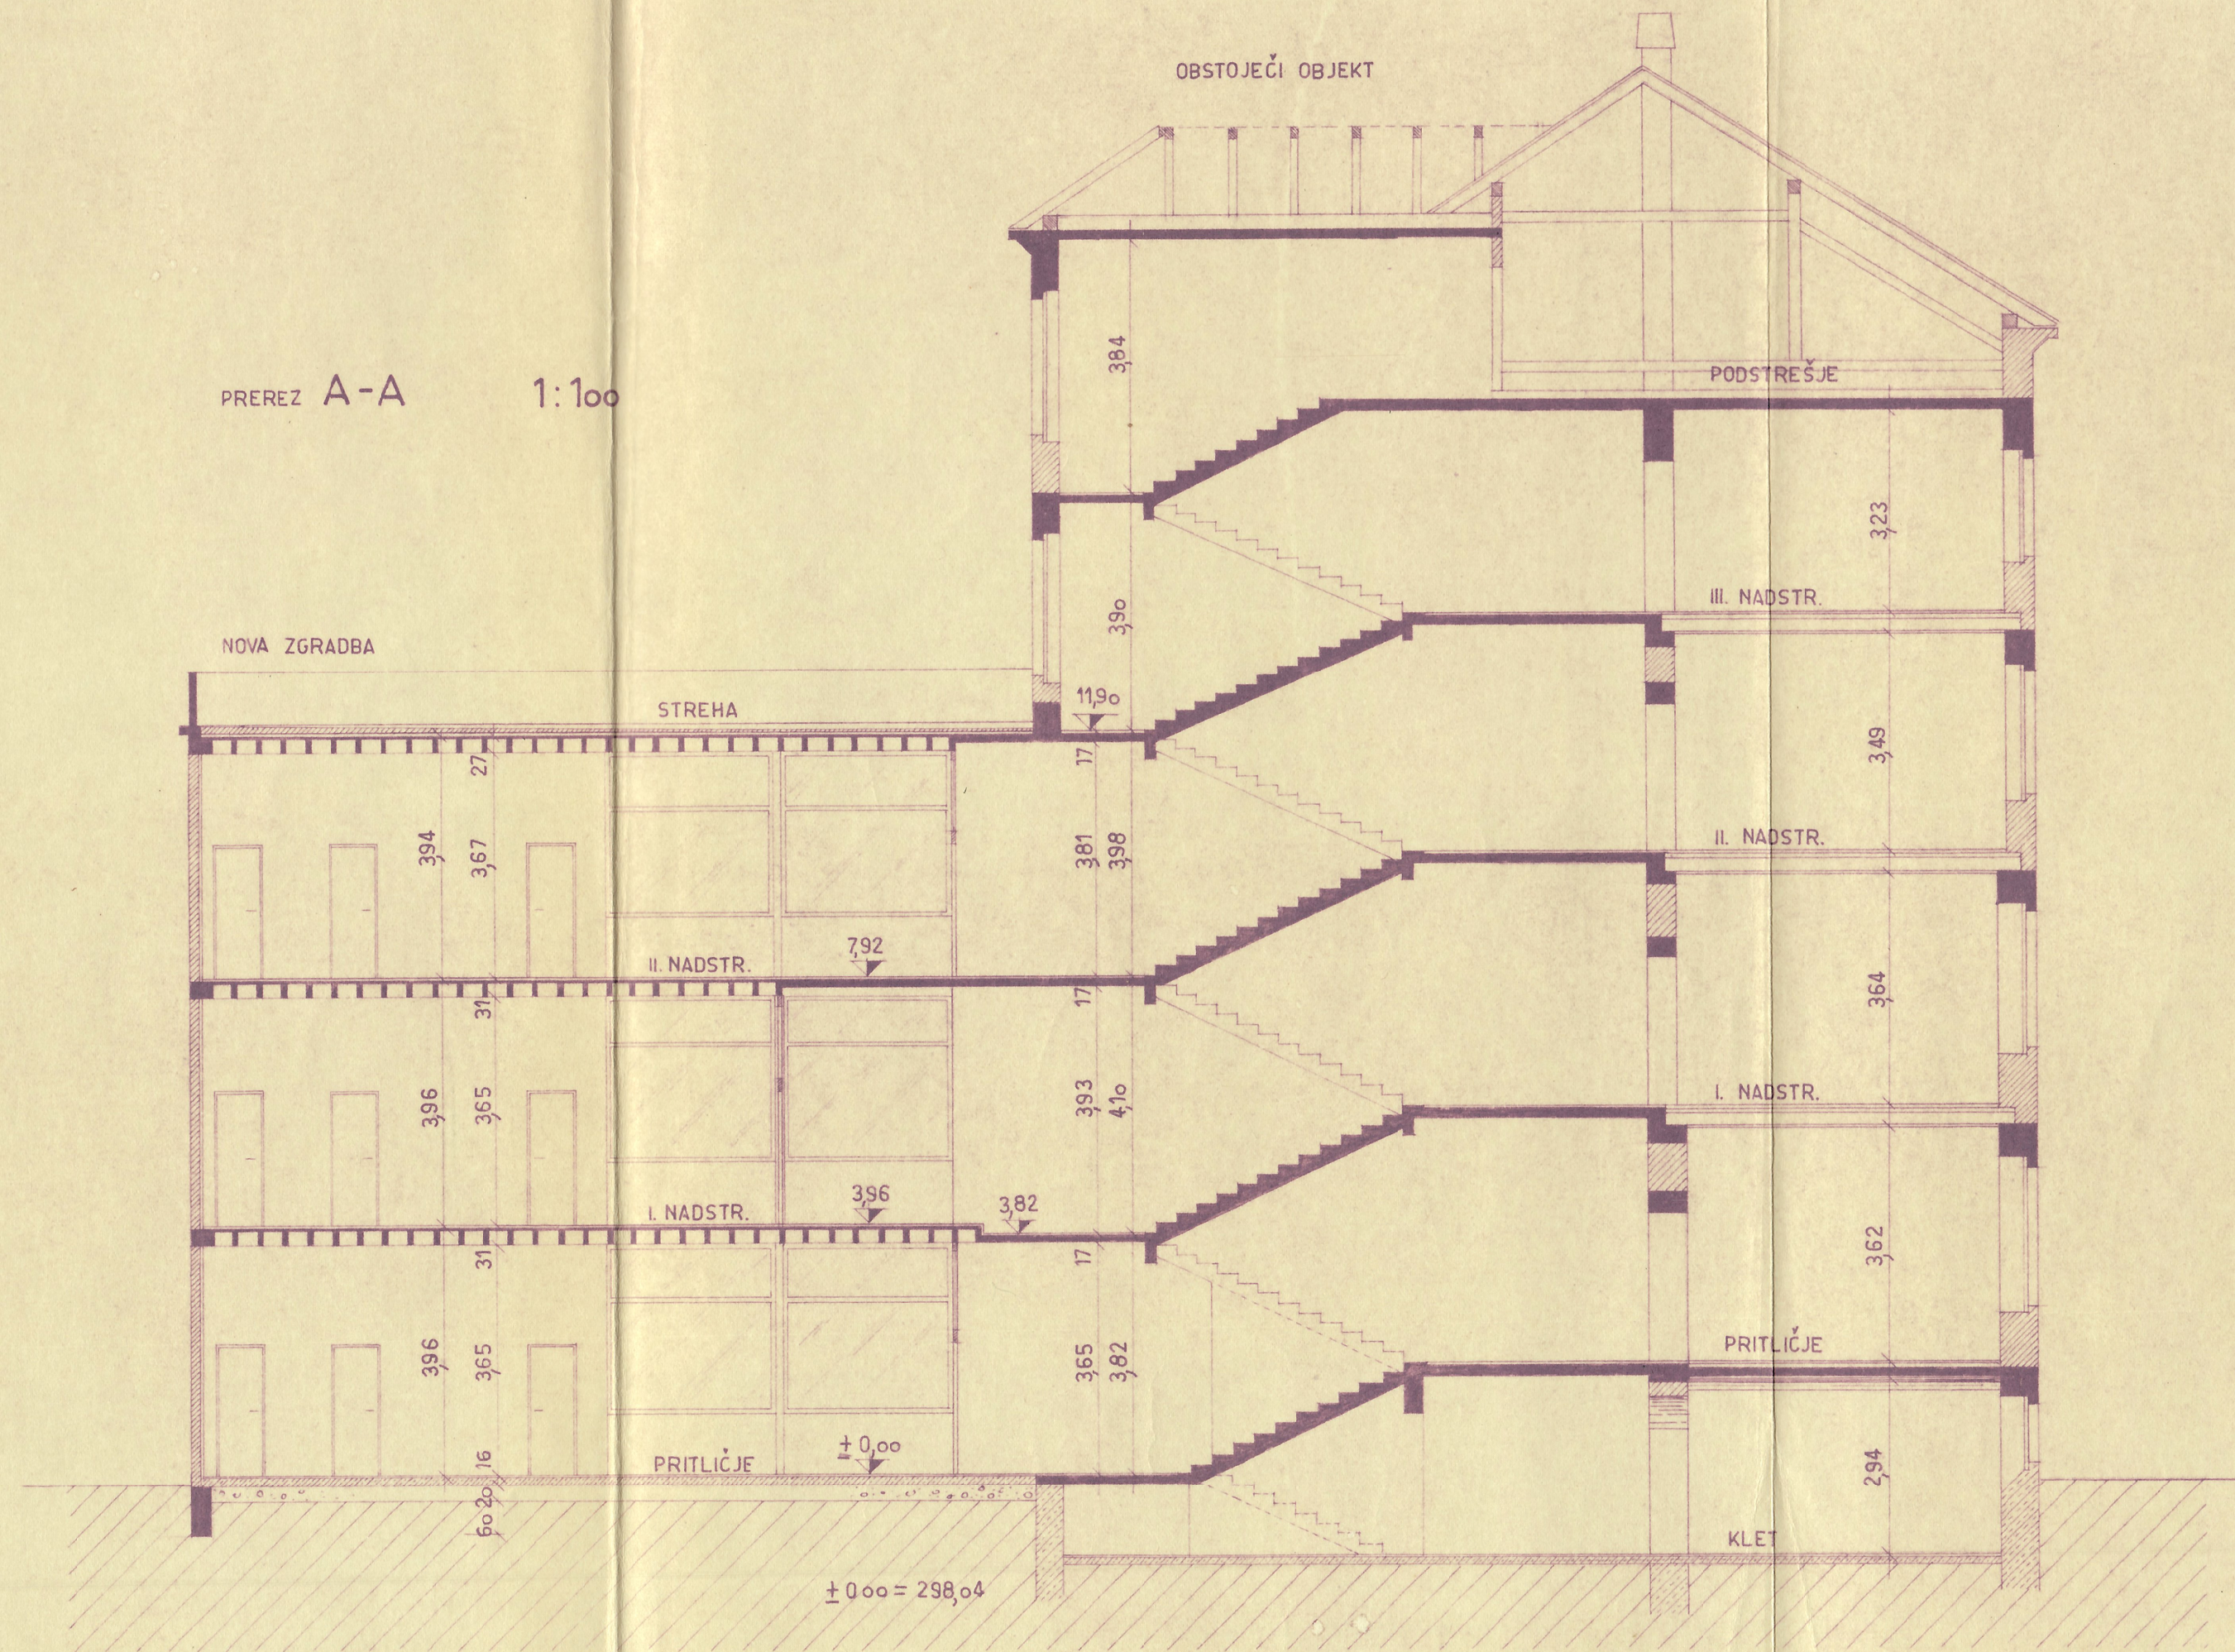

TEHNIKA« PROJEKTIŠKI BIRO		
ST. PROJEKTA	162/1	LJUBLJANA MAJ 1960
INVESTICIA	AKADEMIJA UPODABLJ. UMETNOSTI - LJUBLJANA	
OBJEKT	UMETNIŠKI PAVILJON	
FAZA, LIST	IDEJNI PROJEKT-B1	1:100
UPIS, M.	PREREZ A-A SKOZI STOPNIŠČE	4
PROJEKTOR	ING. ARH. GLANZ V.	5
OBDELAL	PERNEK DARKO	6
ŠEF BIROJA	ING. VODOPIVEC	7


4 cm PLOŠŤE 40 x 40
1 cm MIVKA
1 cm 3 x LEPENKA + JUTA S PREMÁZI
2-10 cm ŽILNDRIN BETON
- LEPENKA
5 cm IZOLIT
25 cm SUPER VOTLAKI
S PLOŠŤO 20 + 5
2 cm OMET

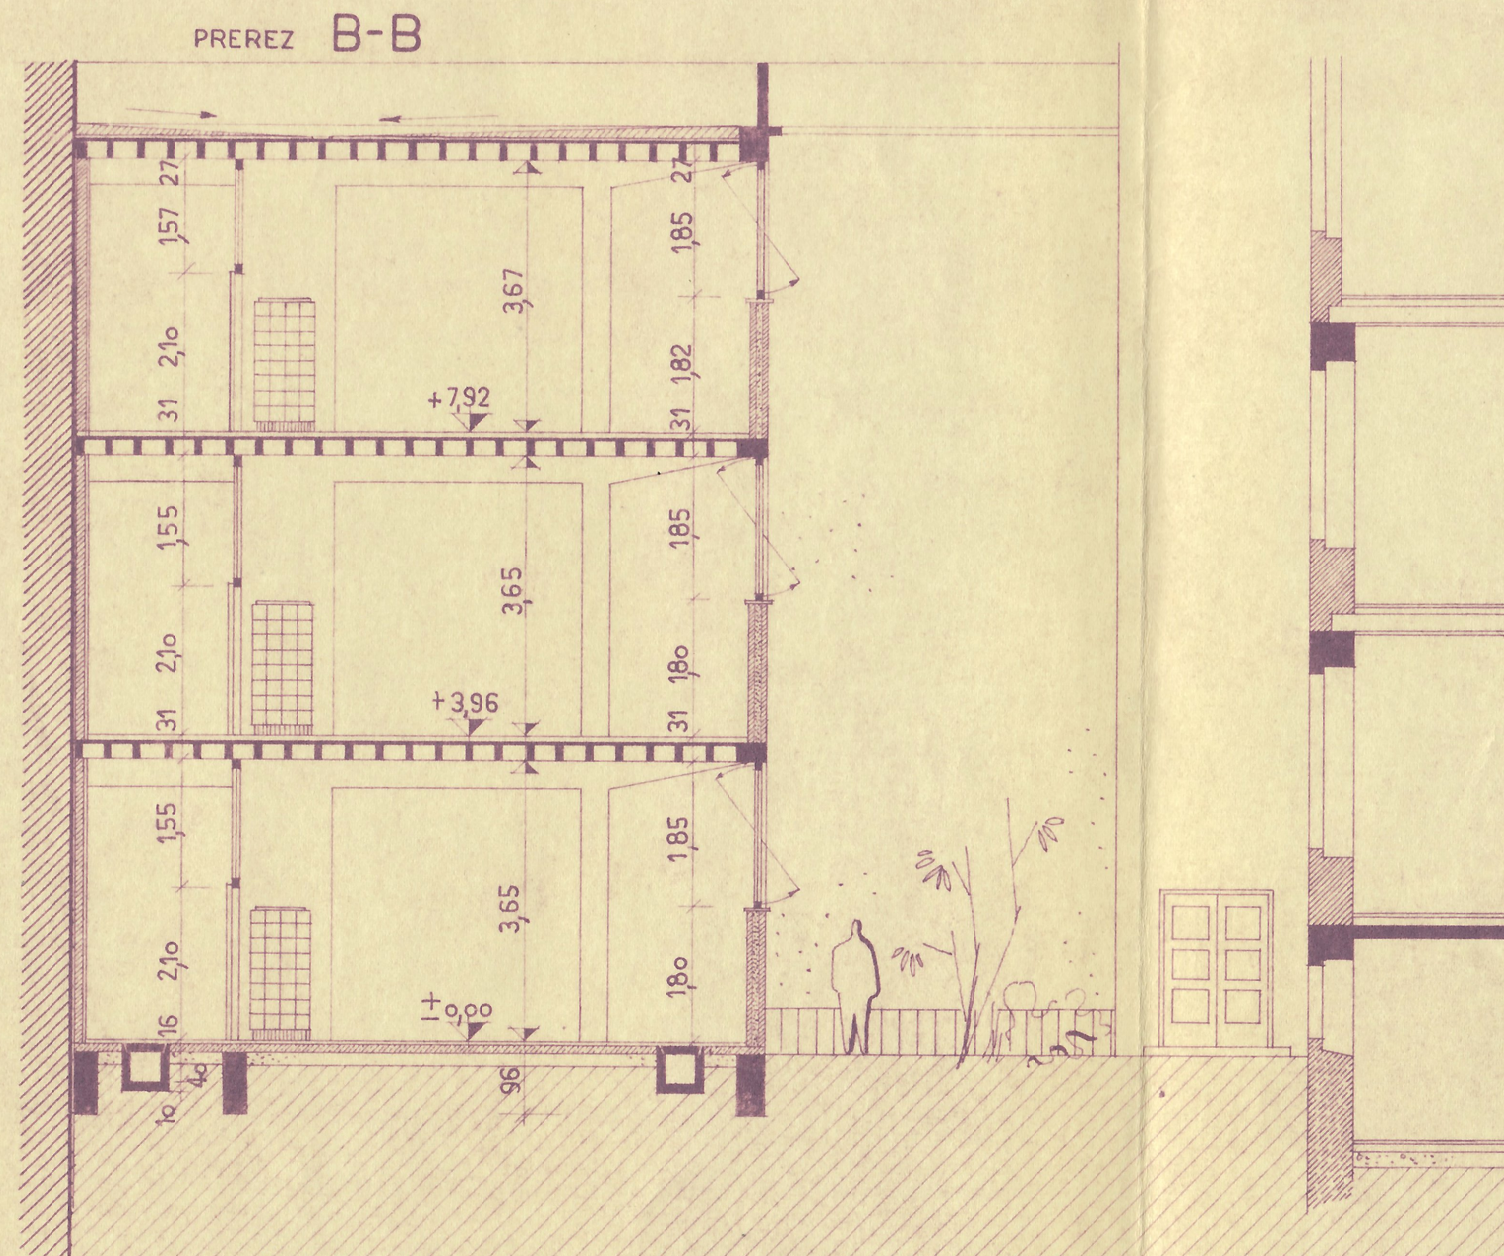

Merilo 1:100


0,5 cm	PODOLIT
2 cm	KSILOLIT-ENOPLASTNI
1,5 cm	CEMENTNA MALTA
15 cm	ARM. BET. PLOŠČA
5 cm	PLUTA
3 cm	OMET

0,5 cm PODOLIT
2 cm KSILOLIT - ENOPLASTNI
1,5 cm CEMENTNA MALTA
5 cm TLAČNA PLOŠČA
20 cm "SUPER" VOTLAKI
2 cm OMET

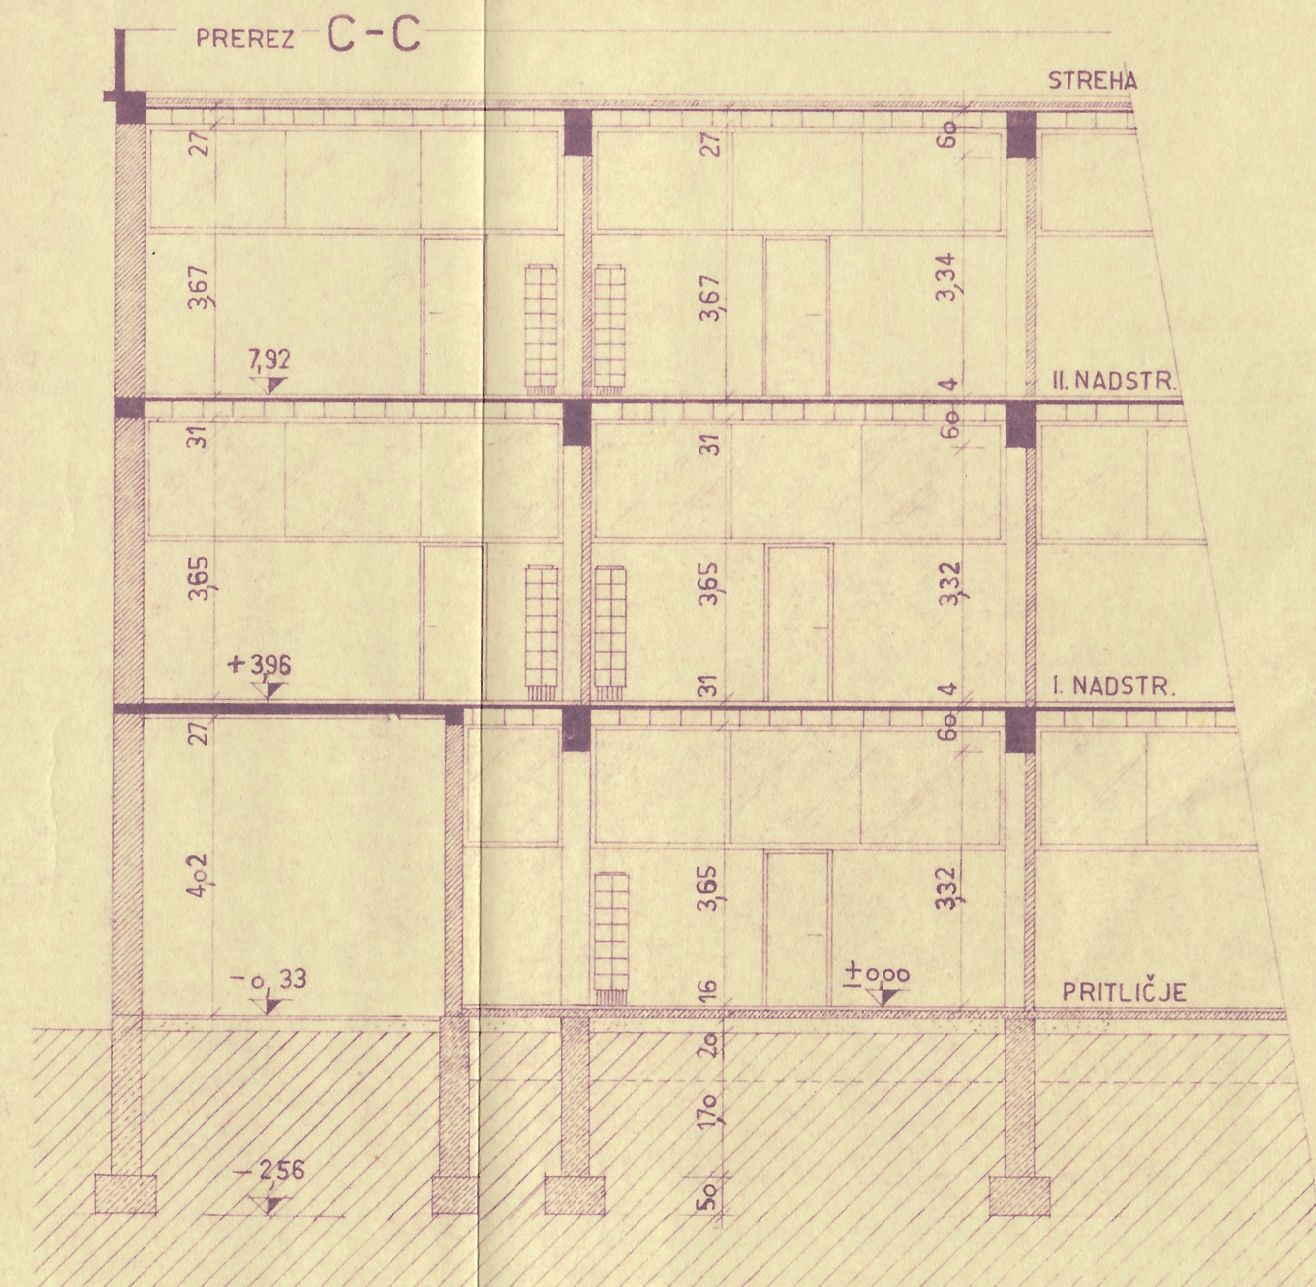

ST. PROJEKTA		162 / 1	LJUBLJANA MAJ 1960
INVESTITOR		AKADEMIJA UPODABLJ. UMETNOSTI - L. JUBLJANA	
OBJEKT		UMETNIŠKI PAVILJON	
FAZA I		IDEJNI PROJEKT B-1	5
OPIS, MESTO		PREČNI REZ B-B VZDOLZ. REZ C-C	1:100
PROJEKTANT		ING. ARH. GLANZ V. 06-P-633 / 60	9
OBDELAL		PERNEK DARKO	
ŠEF BIROJA		ING. VODOPIVEC	Vm

SEVERNA FASADA

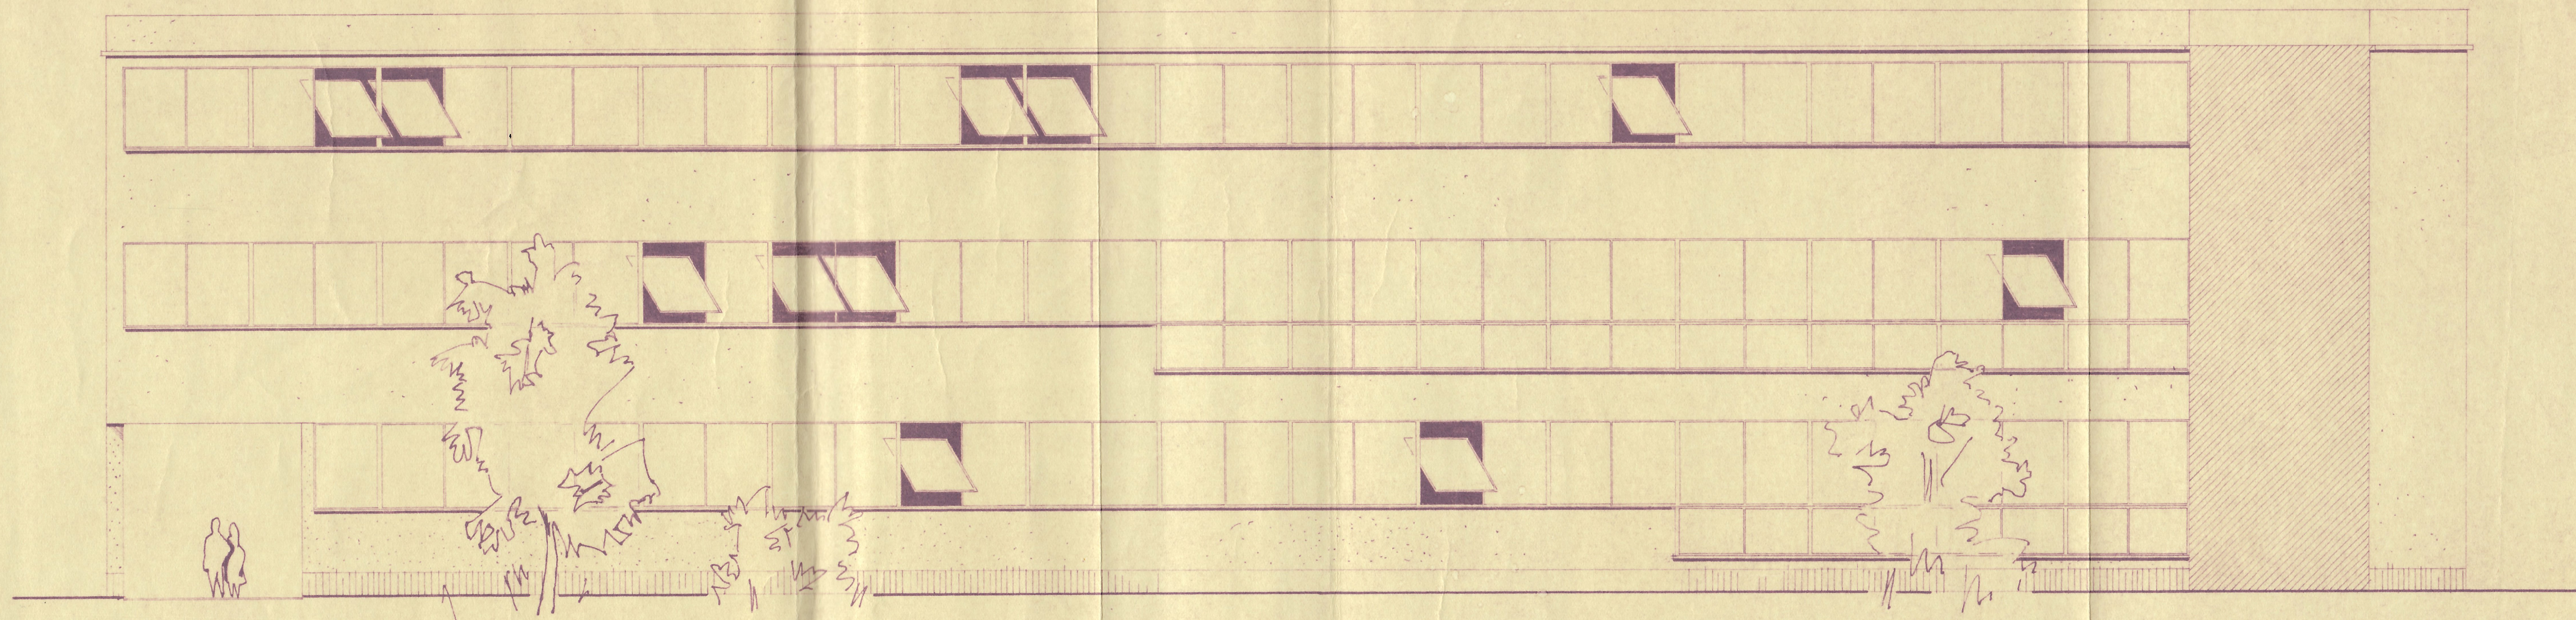


Merilo 1:100

«TEHNIKA» PROJEKTIVALNI BIRO		
ŠT. PROJEKTA	162 / 1	LJUBLJANA MAJ 1960
INVESTITOR	AKADEMIJA UPODABLJ. UMETNOSTI-LJUBLJANA	
OBJEKT	UMETNISKI PAVILJON	
FAZA I ST.	IDEJNI PROJEKT B-1	6
OPIS, MERILA	SEVERNA FASADA	1:100
PROJEKTANT	ING. ARH. GLANZ V. 06 - P - 633 / 60	9
OBDELAL	PERNEK DARKO	10
ŠEF BIROJA	ING. VODOPIVEC	11

TLORIS KLETI - KOTLARNE

M 1:100

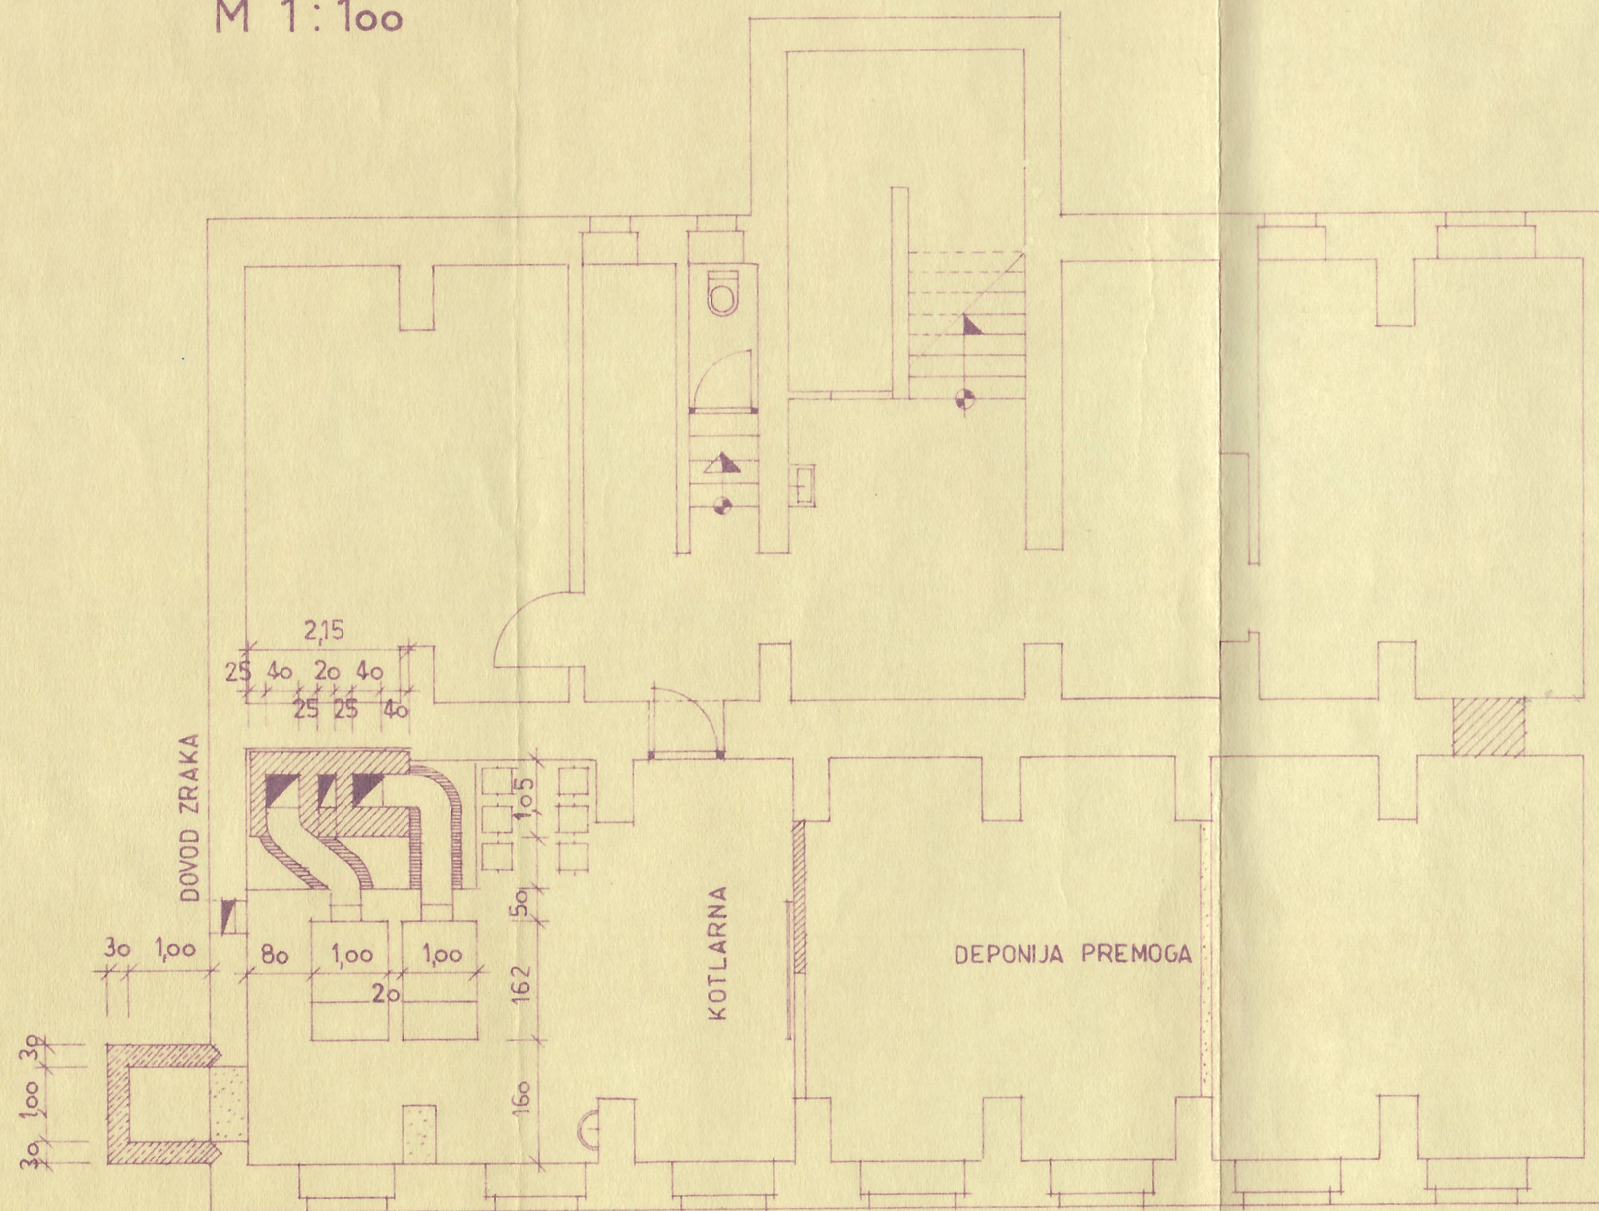

- NOV ZID
- OBSTOJEČ ZID
- NEARM. BETON
- RUŠENO
- ŠAMOTNA OBLOGA

162 / 1		MAJ 1960
AKADEMIJA UPODABL. UMETNOSTI - LJUBLJ.		
KOTLARNA UMETN. PAVILJONA		
IDEJNI PROJEKT		7
B-1		
KOTLARNA		1:100
ING. ARH. GLANZ V.		06-P-633 / 60
OBDELAL	PERNEK D.	
ŠEF BIRDA	ING. VODOPIVEC	