


Rekapitulacija

skupina prostorov	podskupina prostorov	izhodiščna površina skupine	izhodiščna površina	površina skupine prostorov v	površina podskupine
A	Atelje	3.628 m²		3.204 m²	
	Atelje		3.628 m²		3.204 m²
	Delavnica	1.129 m²		955 m²	
	Delavnica		1.129 m²		955 m²
	Servis	1.972 m²		4.202 m²	
	Skladišče in arhiv		648 m²		547 m²
	Sanitarni prostor in garderoba		130 m²		197 m²
	Tehnični prostor		209 m²		176 m²
	Komunikacije		985 m²		2.330 m²
	Parkirna mesta z vozno potjo		0 m²		952 m²
	Kabinet	440 m²		359 m²	
	Kabinet		440 m²		359 m²
	Javno	1.105 m²		1.108 m²	
	Predavalnice in učilnice		345 m²		371 m²
	Knjižnica		240 m²		214 m²
	Razstavni prostori		240 m²		226 m²
	Kavarna		200 m²		143 m²
	Ostalo		80 m²		154 m²
	Uprava	254 m²		252 m²	
	Uprava		254 m²		252 m²
skupaj		8.528 m²		10.080 m²	

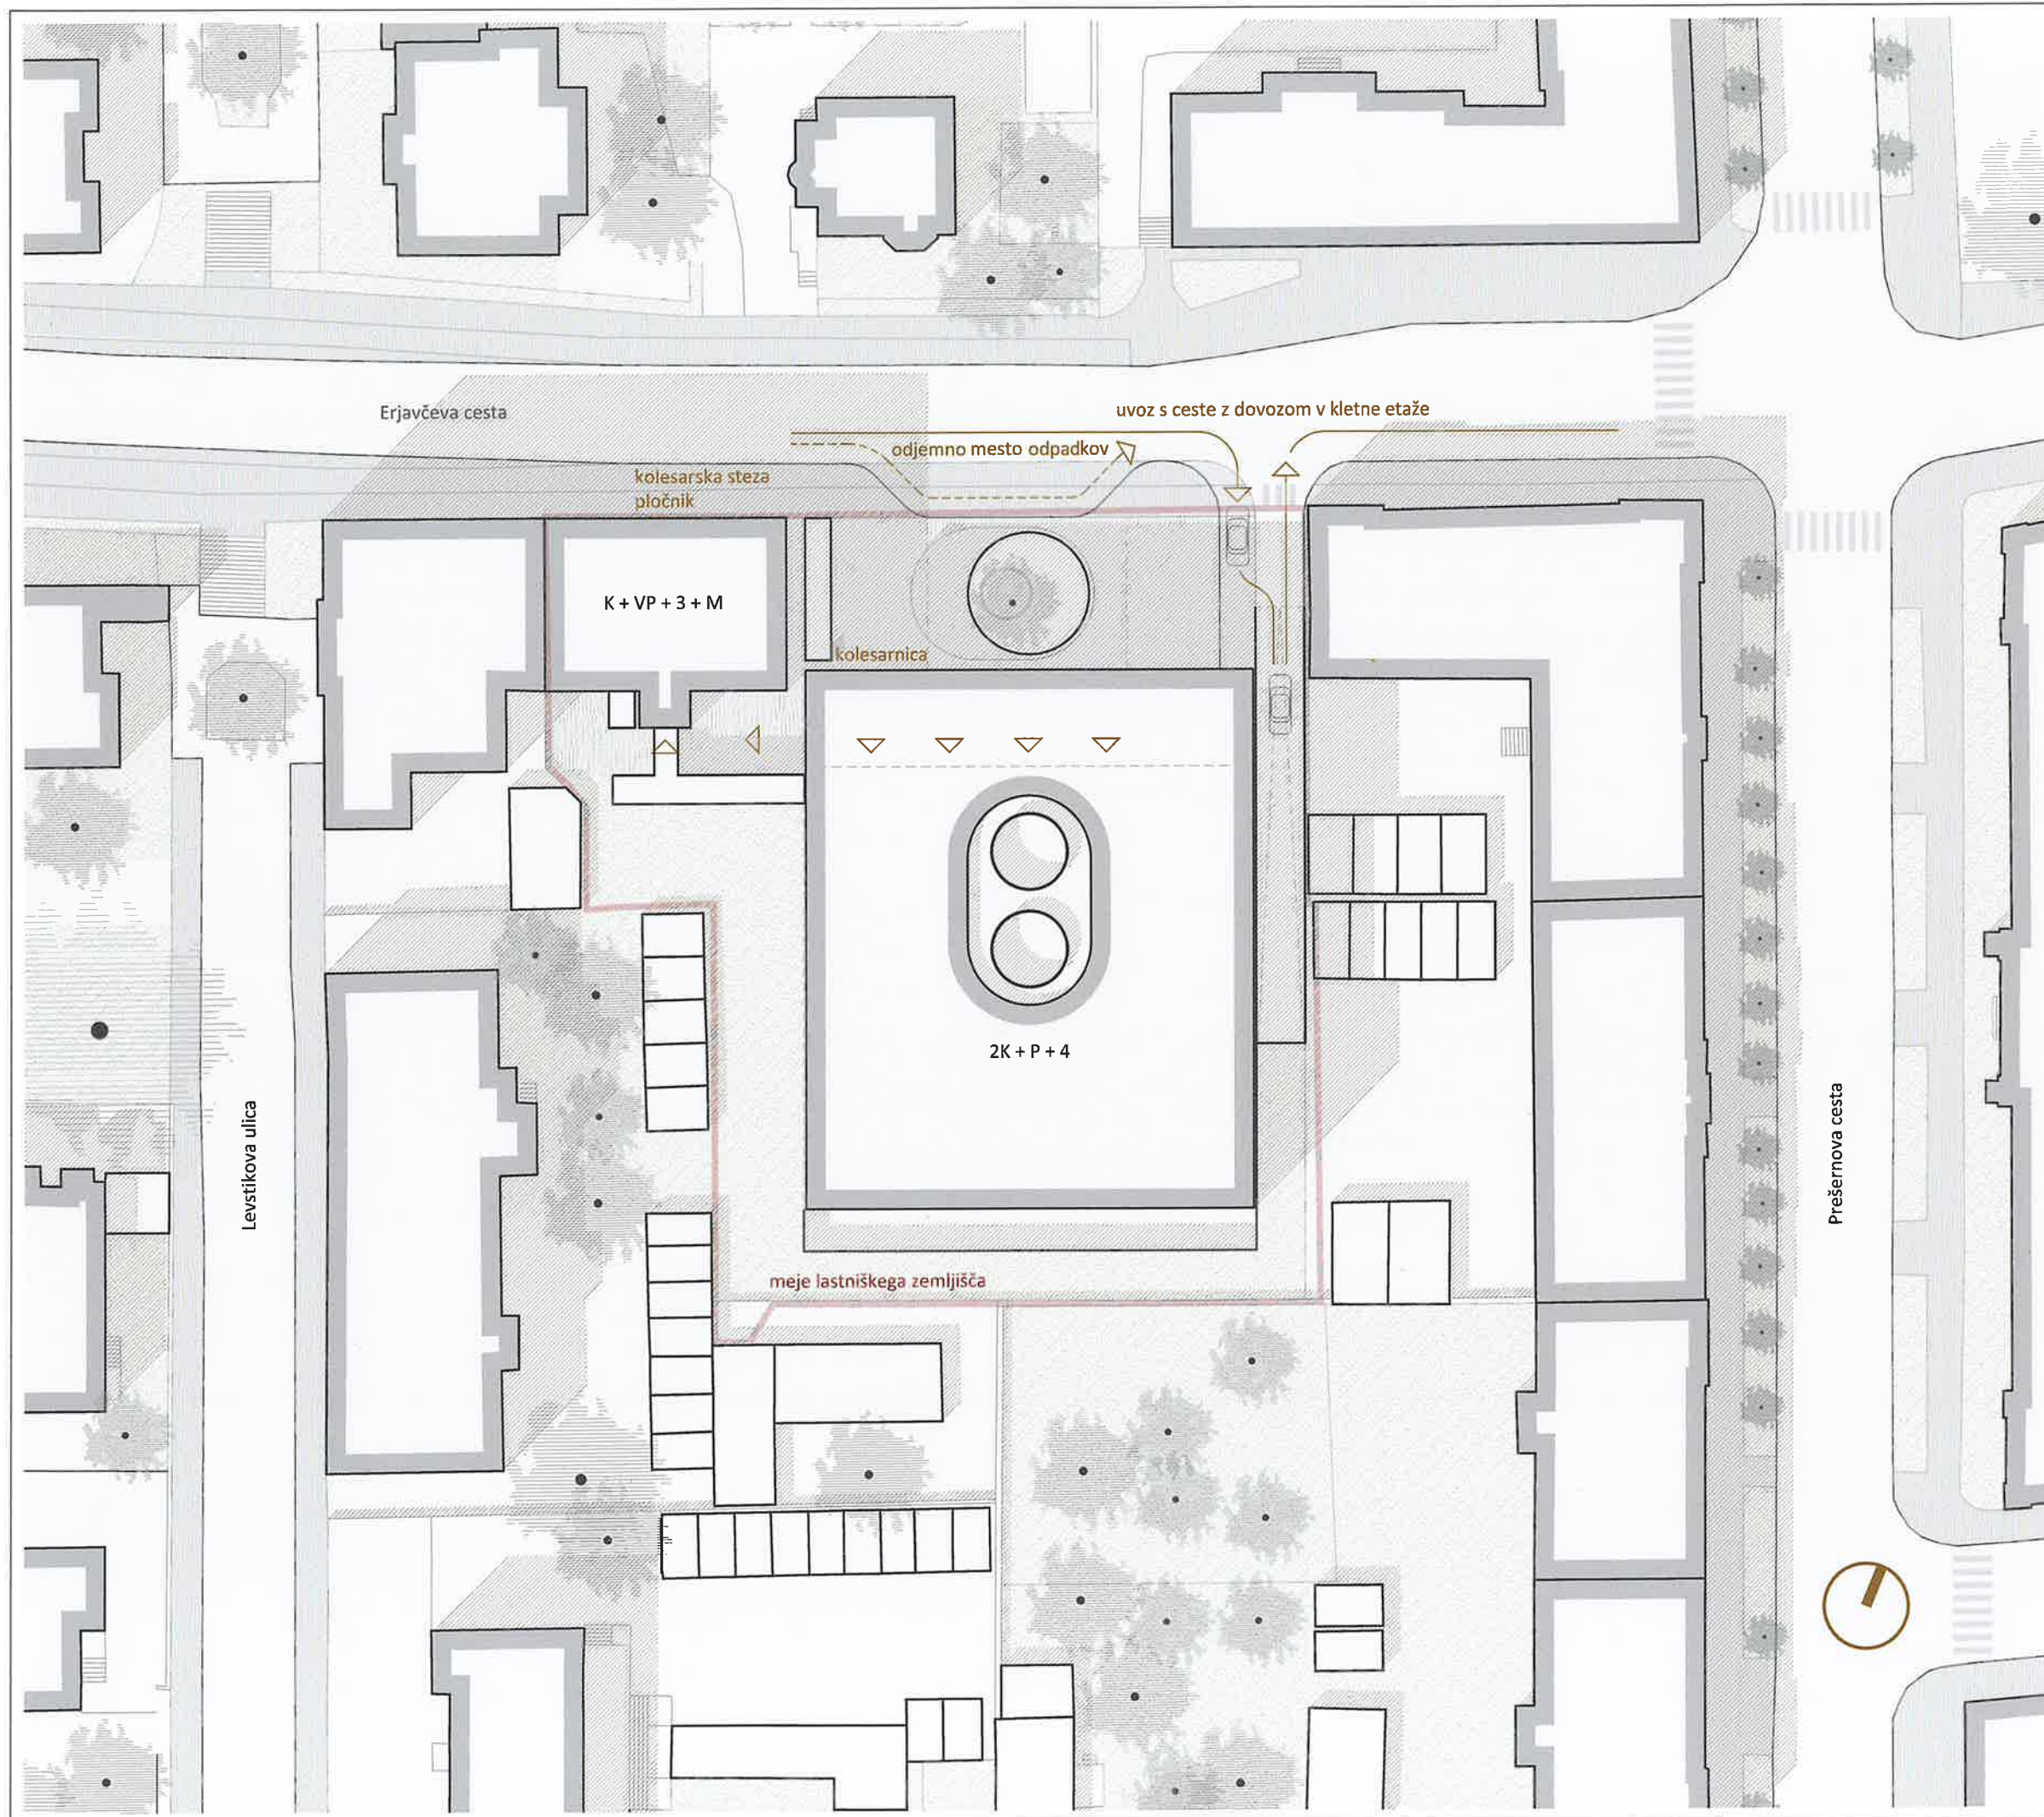

abiro	
Blenkuš - Florijančič d.o.o. arhitekturno projektiranje, Igriška 3, 1000 Ljubljana 01 4250443, info@abiro.net, www.abiro.net	
št. projekta:	A 139
št. načrta:	211/2015
OP in OVP:	dr. M. Blenkuš u.d.i.a. IZS: A - 1093
direktor:	Miloš Florijančič u.d.i.a.
avtorska skupina:	Miloš Florijančič u.d.i.a., Matej Blenkuš u.d.i.a., Katja Cimperman, u.d.i.a., Anja Cvetrežnik, m.i.a., Ambrož Bartol, abs. arh., Dominik Košak, abs. arh., Rok Staudacher, abs. arh.
gradnja:	Programska in prostorska zasnova
objekt:	Akademija za likovno umetnost in oblikovanje, Erjavčeva 23, 1000 Ljubljana
naročnik:	Univerza v Ljubljani, Kongresni trg 12, 1000 Ljubljana
načrt:	NAČRT ARHITEKTURE
datum:	JUNIJ 2015
vrsta projektne dokument.:	IDZ
risba:	SITUACIJA
merilo:	M 1 : 500
št. lista:	00

št. projekta: A 139

št. načrta: 211/2015

OP in OVP: dr. M. Blenkuš u.d.i.a.

IZS: A - 1093

direktor: Miloš Florijančič u.d.i.a.

avtorska skupina: Miloš Florijančič u.d.i.a.,
Matej Blenkuš u.d.i.a.,
Katja Cimperman, u.d.i.a.,
Anja Cvetrežnik, m.i.a.,
Ambrož Bartol, abs. arh.,
Dominik Košak, abs. arh.,
Rok Staudacher, abs. arh.

gradnja: Programska in prostorska
zasnova

objekt: Akademija za likovno
umetnost in oblikovanje,
Erjavčeva 23,
1000 Ljubljana

naročnik: Univerza v Ljubljani,
Kongresni trg 12,
1000 Ljubljana

načrt: NAČRT
ARHITEKTURE

datum: JUNIJ 2015

vrsta projektne dokument.: IDZ

risba: TLORIS - 2. KLET

merilo: M 1 : 200

št. lista: 01

SEZNAM PROSTOROV N.k1:

D11	Lakirnica	27 m ²
S1	Skladišče mizarske delavnice	19 m ²
S2	Arhiv slik, risb in ilustracij	31 m ²
S3	Skladišče slikarskega in risarskega mat.	20 m ²
S4	Skladišče kiparskega mat. in opreme	18 m ²
S5	Arhiv kiparskih izdelkov	37 m ²
S6	Arhiv grafike	27 m ²
S7	Arhiv izdelkov digitalnega tiska	18 m ²
S8	Arhiv izdelkov konvencional. tiska	20 m ²
S9	Tehnični prostor - energetika in TP	23 m ²
S10	Tehnični prostor - rezervno napajanje	10 m ²
S11	Skladišče nevarnih odpadkov	10 m ²
S13	Skladišče stekl. in keram. mat. in opreme	10 m ²
S14	Arhiv izdelkov sprejemnih izpitov	45 m ²
S15	Tehnični prostor - kotlovnica vročevod	44 m ²
S16	Arhiv izdelkov stekla in keramike	20 m ²
S17	Skladišče materiala digitalnega tiska	10 m ²
S18	Skladišče fotografskega materiala	10 m ²
S19	Splošni trajni arhiv	41 m ²
S20	Strežniška soba in računalniški arhiv	19 m ²
S21	Tehnični prostor - telekomunikacije	10 m ²
S22	Skladišče materiala konvencional. tiska	20 m ²
S23	Arhiv fotografskih izdelkov	10 m ²
S24	Skladišče in arhiv VINM	10 m ²
S25	Ločevalno skladišče odpadkov	41 m ²
S26	Čiščenje	20 m ²
S27	Skladišče vzdrževalca	27 m ²
S28	Komunikacije	
S29	Parkirna mesta z vozno potjo	952 m ²
U11	Pisarna za arhiv in vodenje depojev	12 m ²
U7	Priročni arhiv uprave	35 m ²
S12	Skladišče kemikalij in nevarnih snovi	30 m ²

prečni presek

prečni presek

vidljivi presek

št. projekta: A 139

št. načrta: 211/2015

OP in OVP: dr. M. Blenkuš u.d.i.a.
IZS: A - 1093

direktor: Miloš Florijančič u.d.i.a.

avtorska skupina: Miloš Florijančič u.d.i.a.,
Matej Blenkuš u.d.i.a.,
Katja Cimperman, u.d.i.a.,
Anja Cvetrežnik, m.i.a.,
Ambrož Bartol, abs. arh.,
Dominik Košak, abs. arh.,
Rok Staudacher, abs. arh.

gradnja: Programska in prostorska
zasnova

objekt: Akademija za likovno
umetnost in oblikovanje,
Erjavčeva 23,
1000 Ljubljana

naročnik: Univerza v Ljubljani,
Kongresni trg 12,
1000 Ljubljana

načrt: NAČRT
ARHITEKTURE


datum: JUNIJ 2015


vrsta projektne dokument.: IDZ

risba: TLORIS - 1. KLET

merilo: M 1 : 200

št. lista: 02

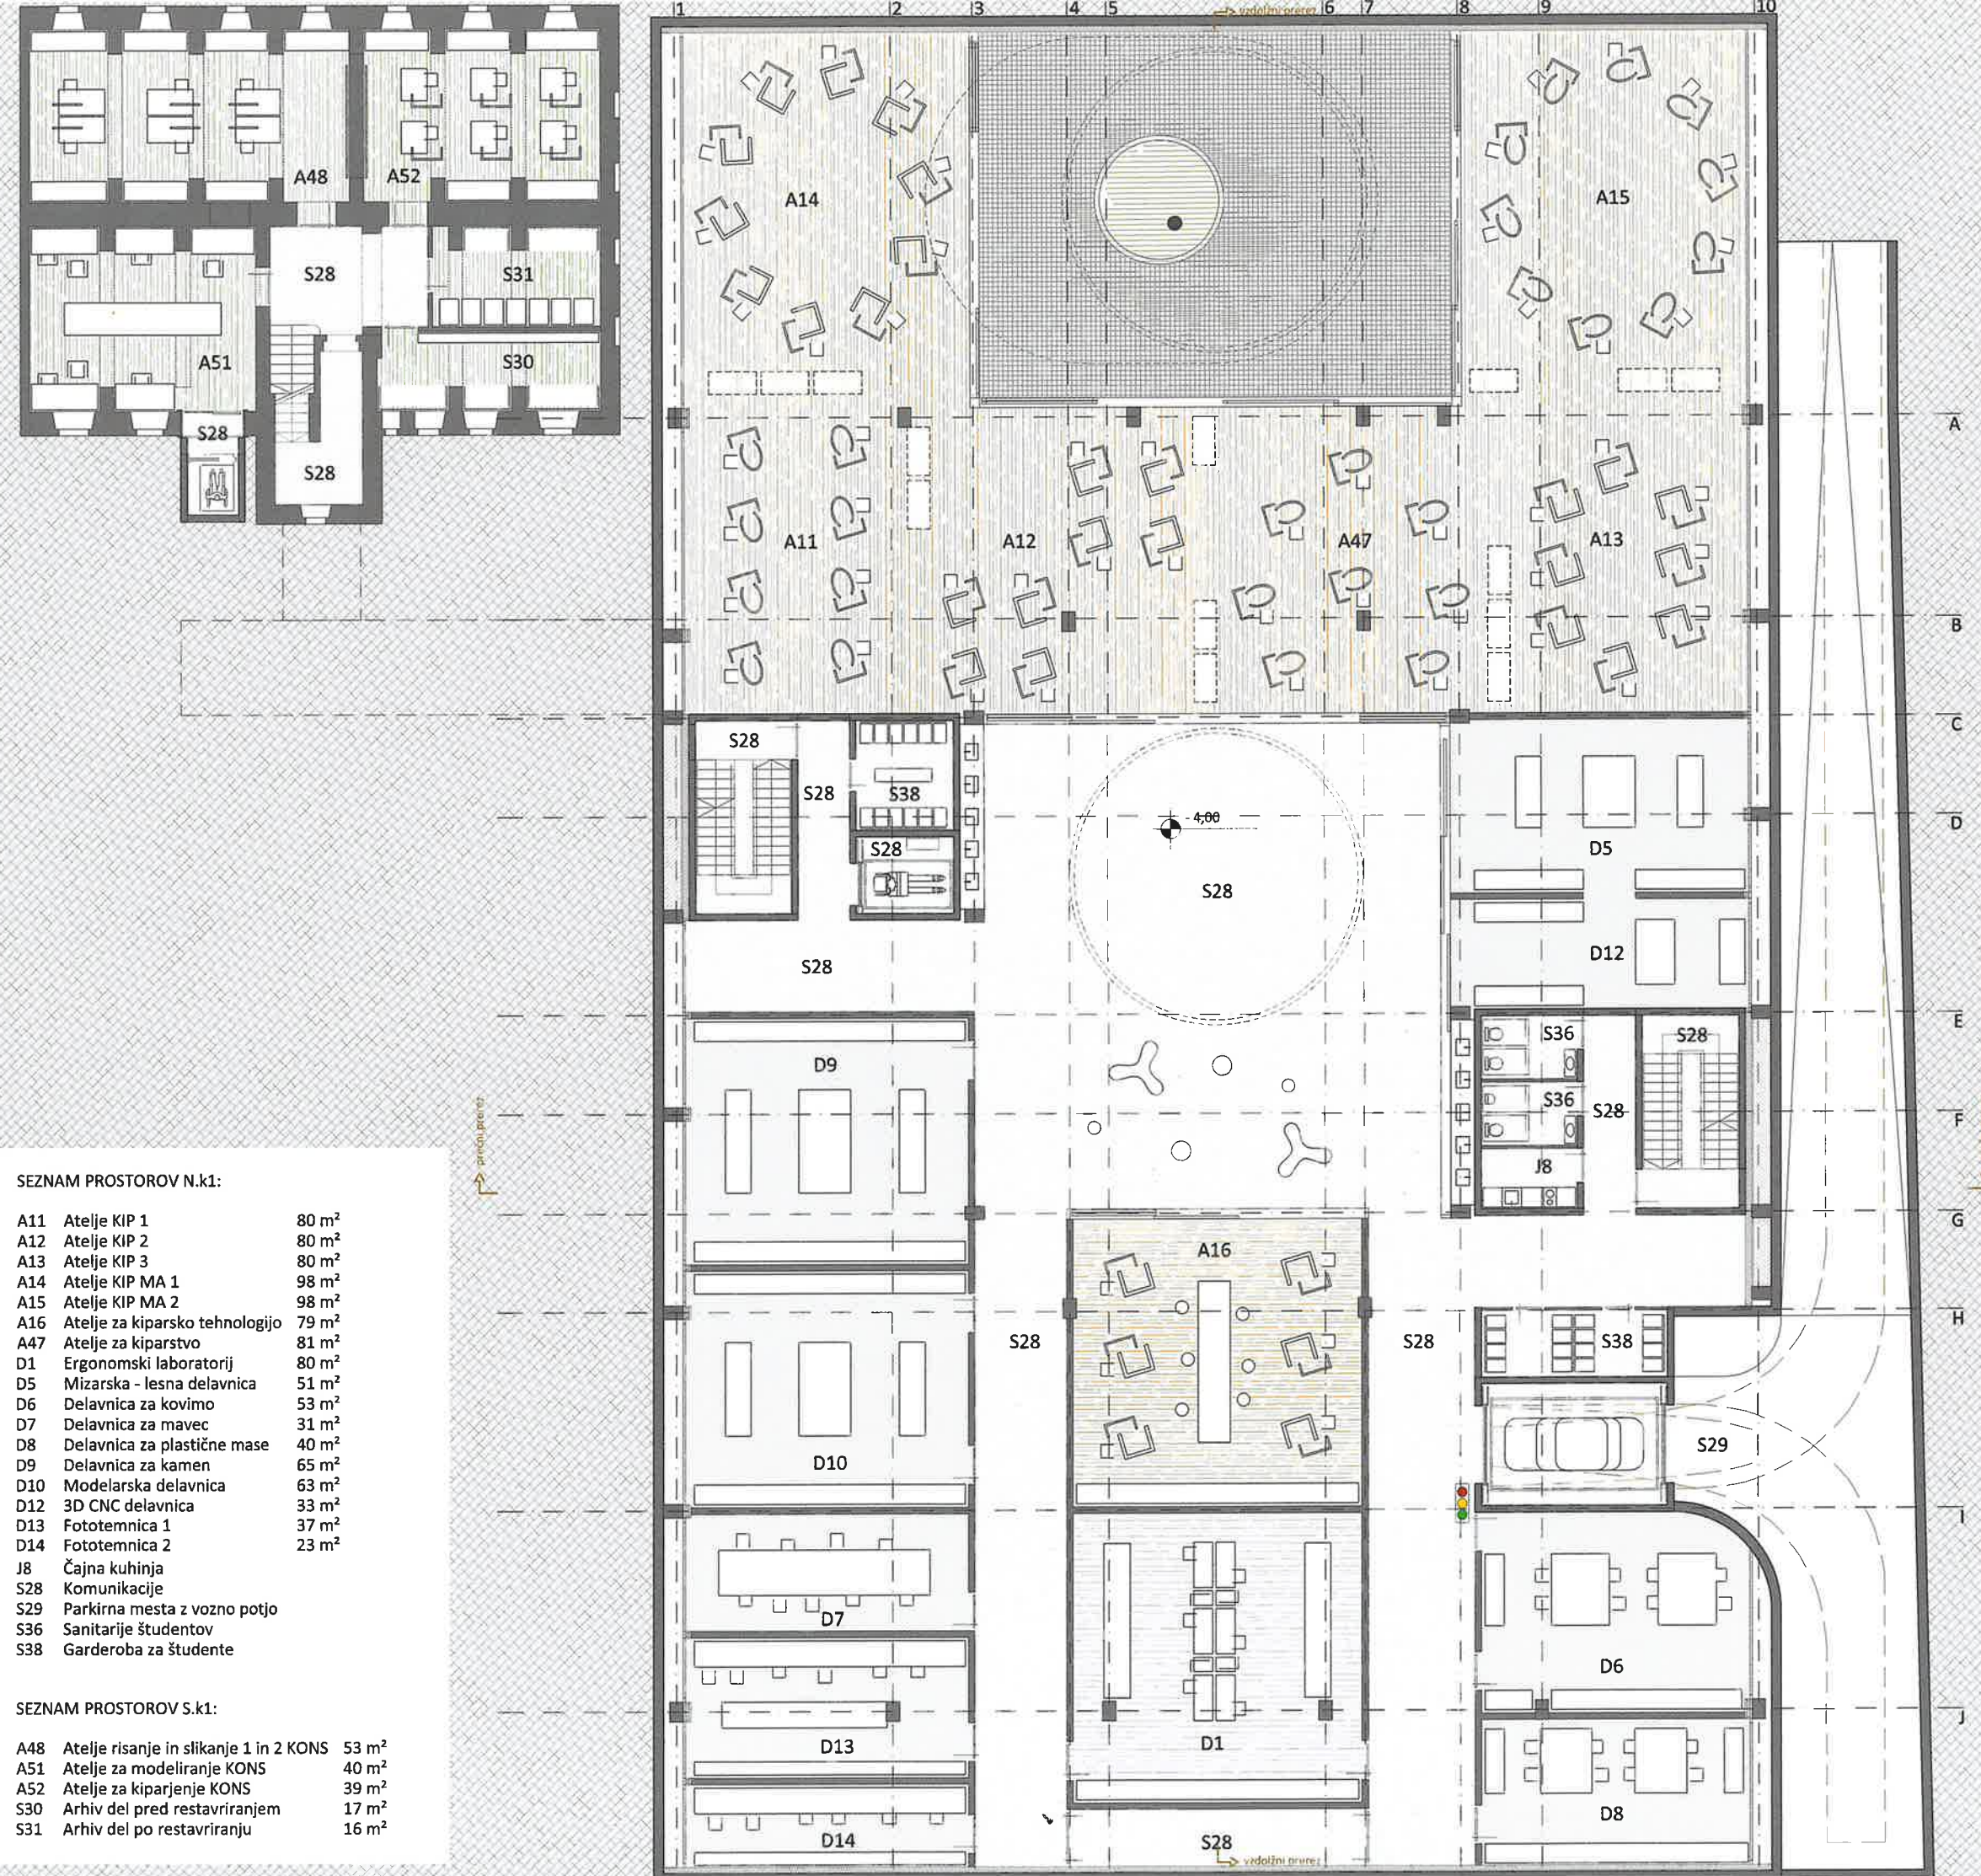

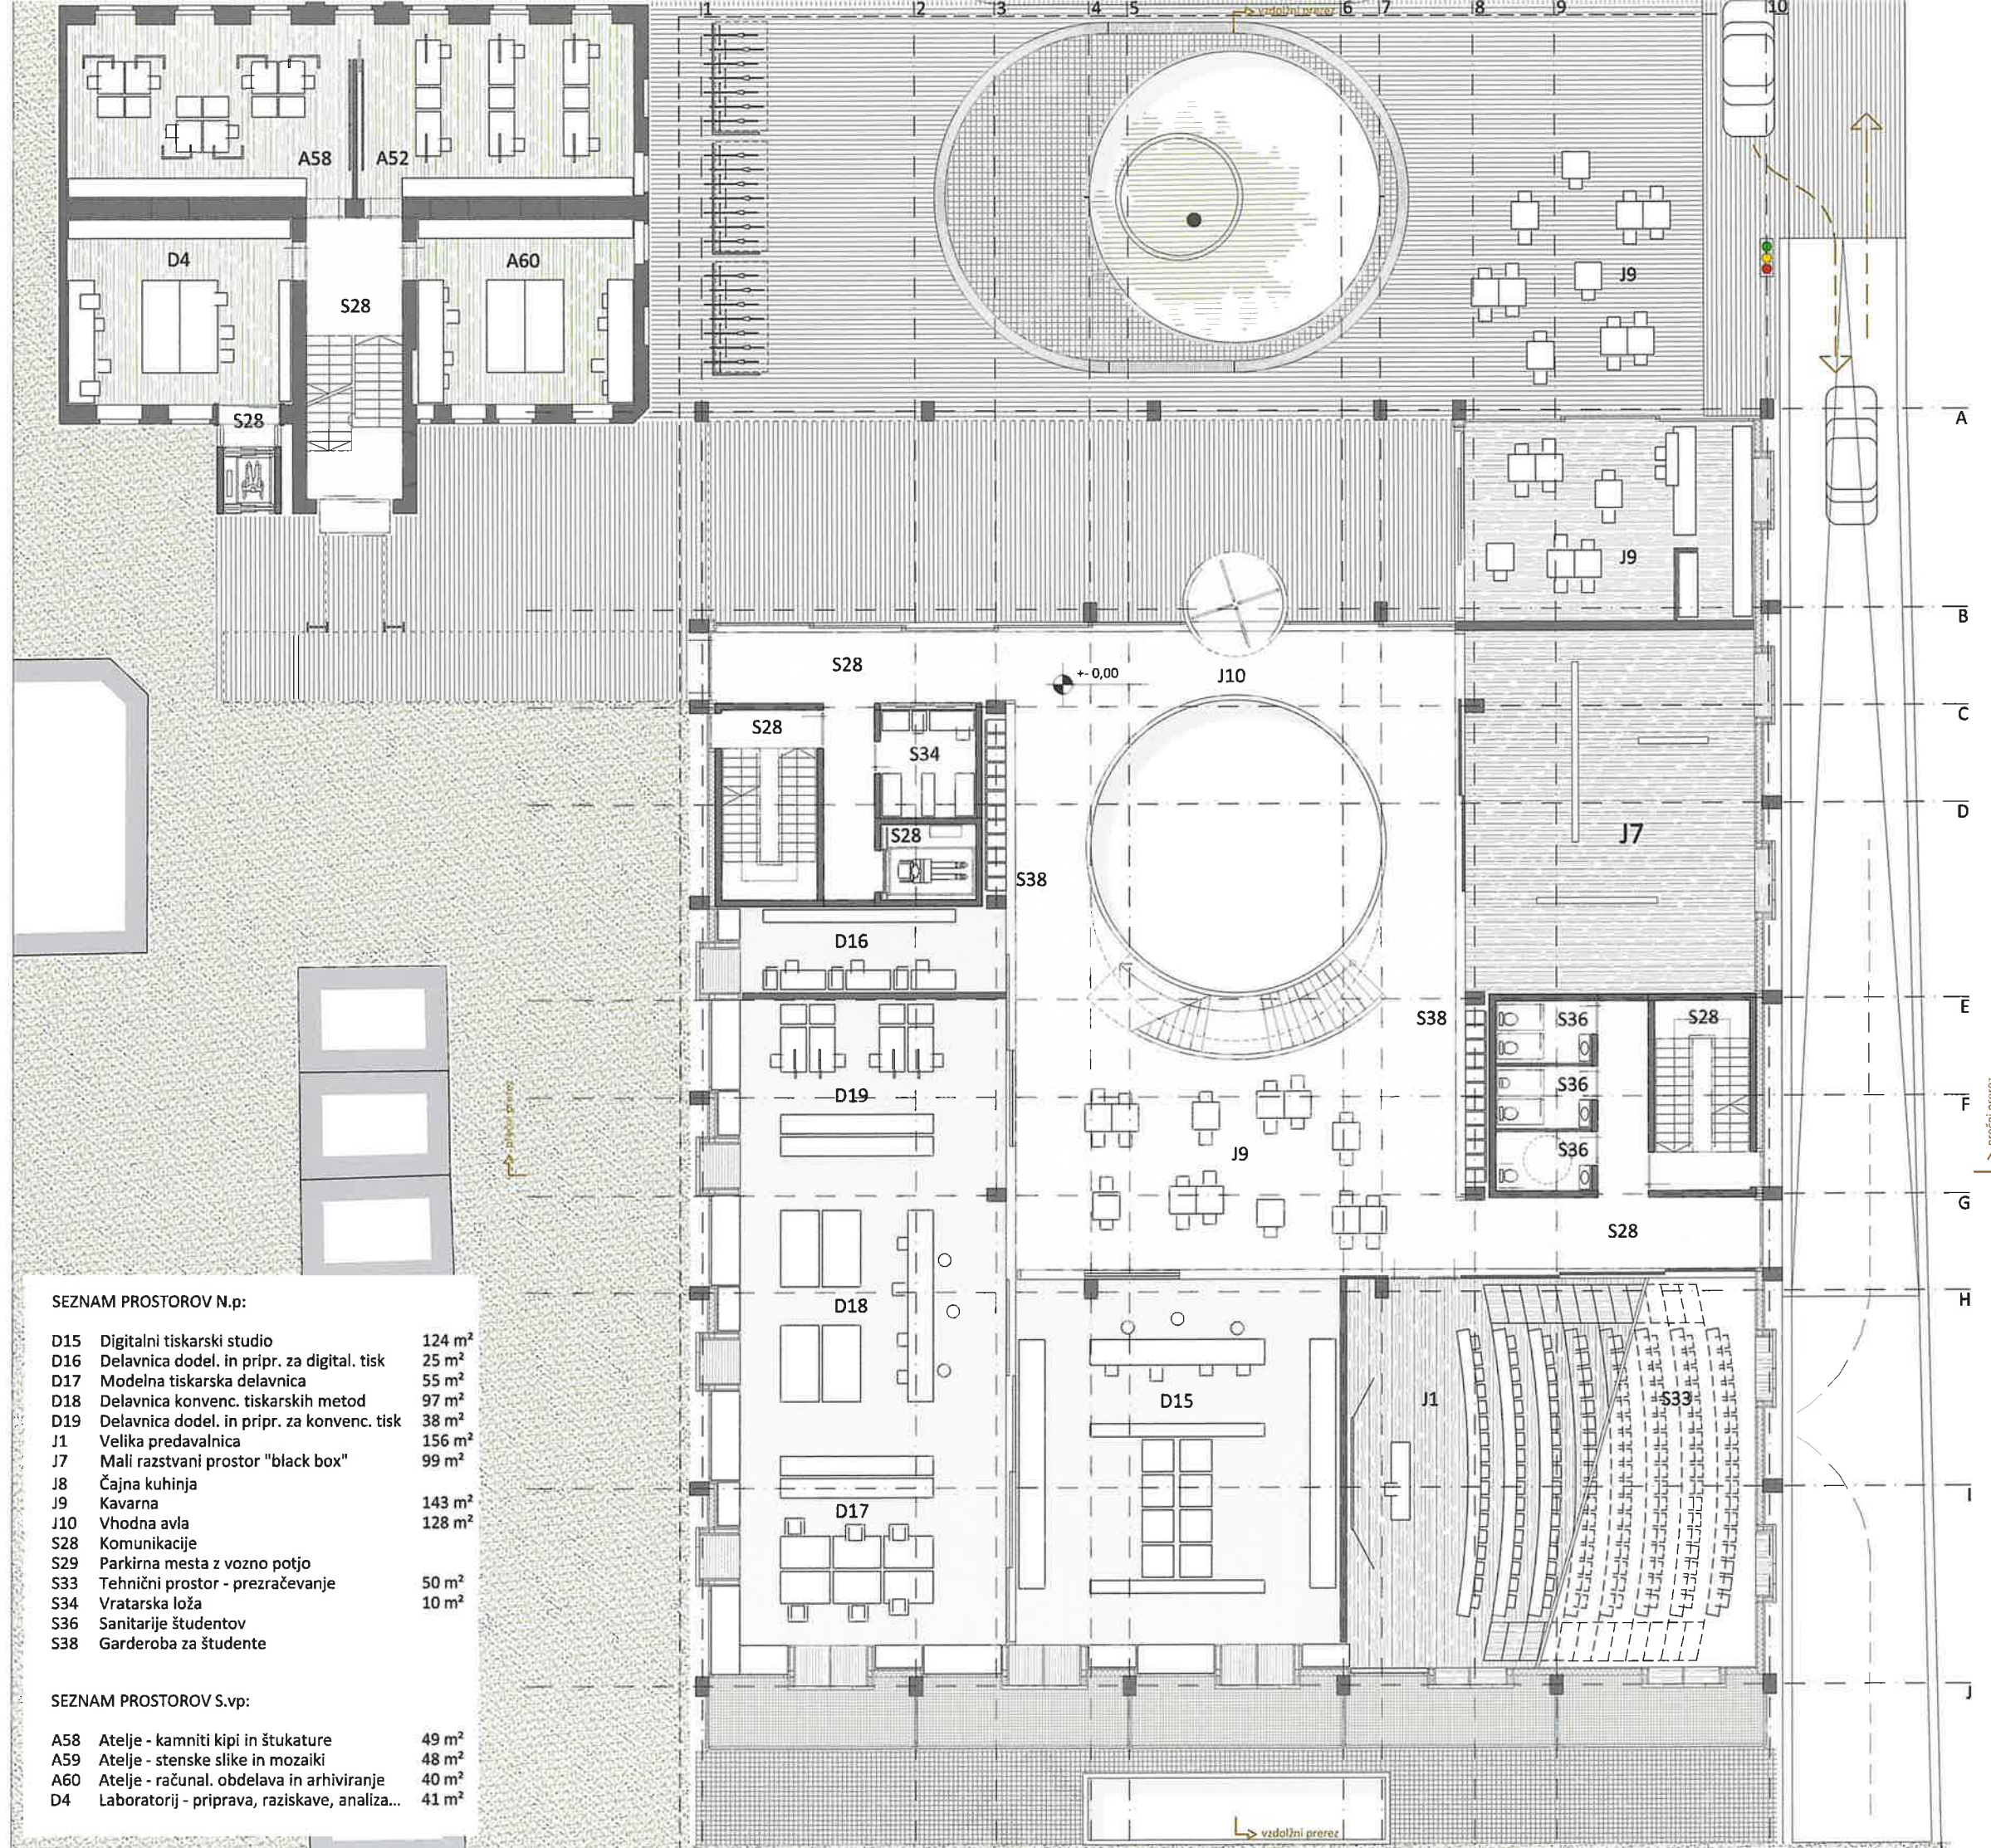

SEZNAM PROSTOROV N.p:

D15	Digitalni tiskarski studio	124 m ²
D16	Delavnica dodel. in pripr. za digital. tisk	25 m ²
D17	Modelna tiskarska delavnica	55 m ²
D18	Delavnica konvenc. tiskarskih metod	97 m ²
D19	Delavnica dodel. in pripr. za konvenc. tisk	38 m ²
J1	Velika predavalnica	156 m ²
J7	Mali razstveni prostor "black box"	99 m ²
J8	Čajna kuhinja	
J9	Kavarna	143 m ²
J10	Vhodna avla	128 m ²
S28	Komunikacije	
S29	Parkirna mesta z vozno potjo	
S33	Tehnični prostor - prezračevanje	50 m ²
S34	Vratarska loža	10 m ²
S36	Sanitarije študentov	
S38	Garderoba za študente	

SEZNAM PROSTOROV S.vp:

A58	Atelje - kamniti kipi in štukature	49 m ²
A59	Atelje - stenske slike in mozaiki	48 m ²
A60	Atelje - računal. obdelava in arhiviranje	40 m ²
D4	Laboratorij - priprava, raziskave, analiza...	41 m ²

št. projekta: A 139

št. načrta: 211/2015

OP in OVP: dr. M. Blenkuš u.d.i.a.

IZS: A - 1093

direktor: Miloš Florijančič u.d.i.a.

avtorska skupina: Miloš Florijančič u.d.i.a.,
Matej Blenkuš u.d.i.a.,
Katja Cimperman, u.d.i.a.,
Anja Cvetrežnik, m.i.a.,
Ambrož Bartol, abs. arh.,
Dominik Košak, abs. arh.,
Rok Staudacher, abs. arh.

gradnja: Programska in prostorska
zasnova

objekt: Akademija za likovno
umetnost in oblikovanje,
Erjavčeva 23,
1000 Ljubljana

naročnik: Univerza v Ljubljani,
Kongresni trg 12,
1000 Ljubljana

načrt: NAČRT
ARHITEKTURE


datum: JUNIJ 2015

vrsta projektne dokument.: IDZ

risba: TLORIS - 1.
NADSTROPJE

merilo: M 1 : 200

št. lista: 04

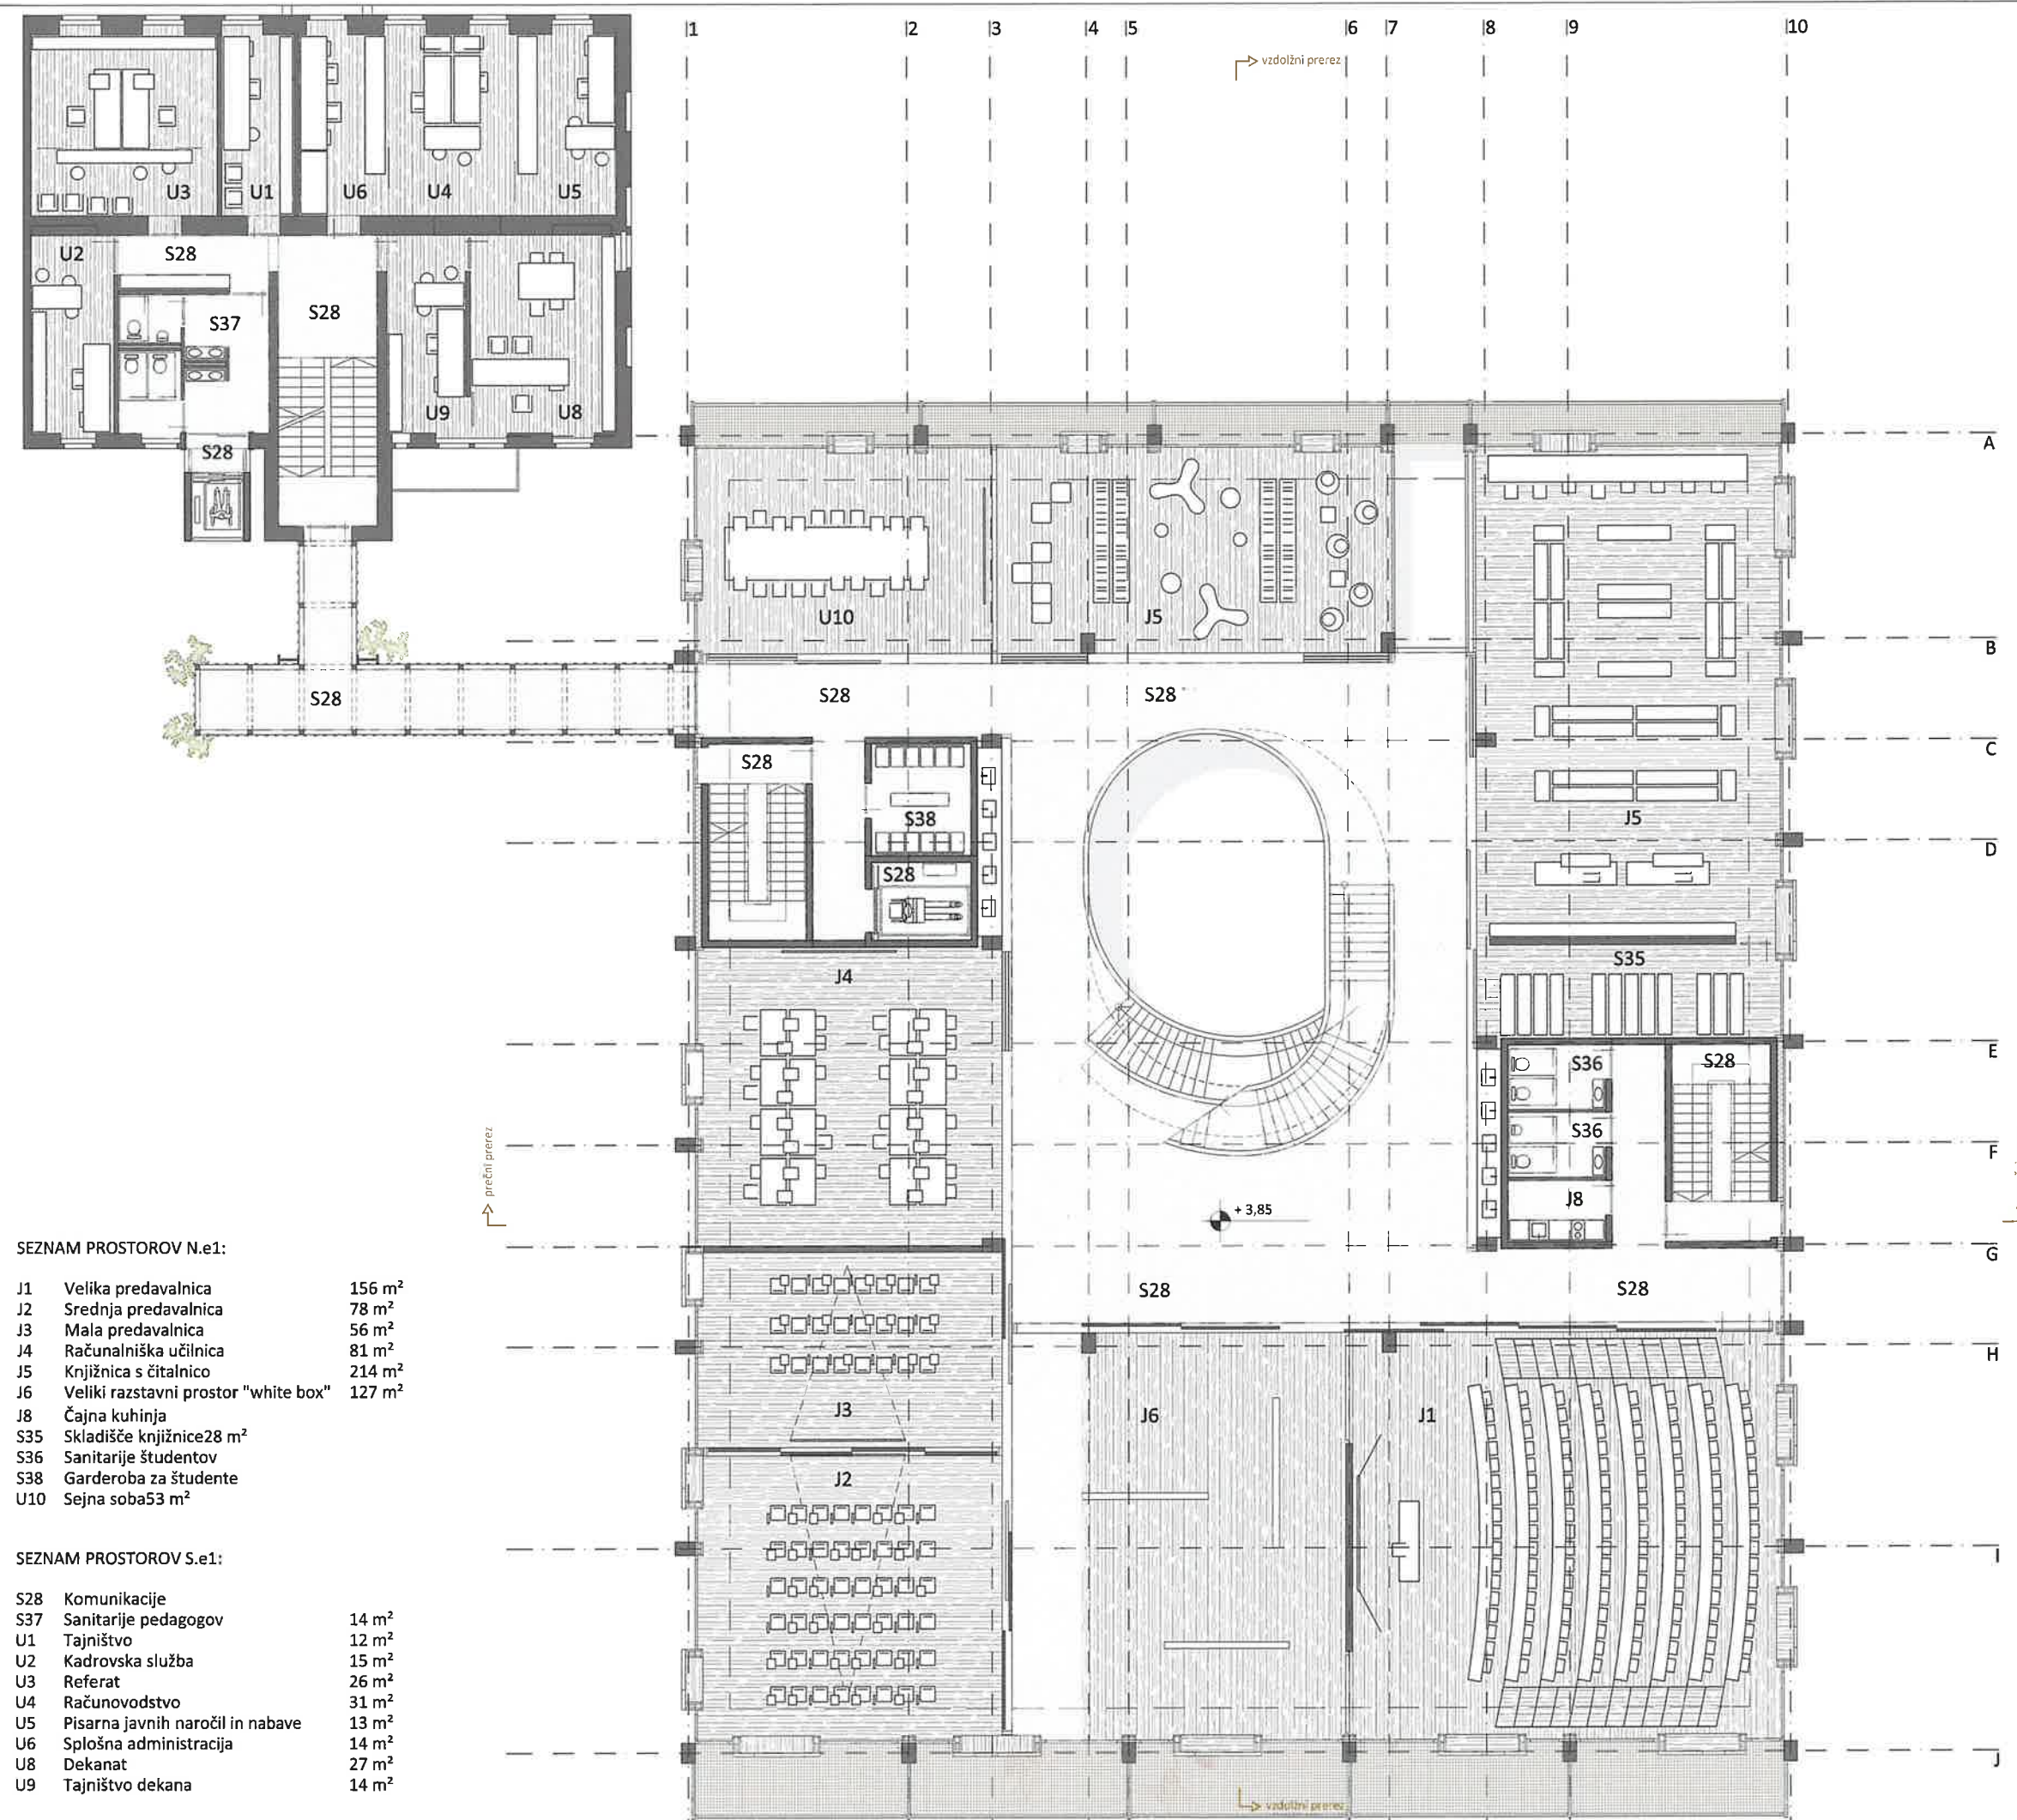

št. projekta: **A 139**
št. načrta: **211/2015**

OP in OVP: dr. M. Blenkuš u.d.i.a.
IZS: A - 1093

direktor: Miloš Florijančič u.d.i.a.

avtorska skupina: Miloš Florijančič u.d.i.a.,
Matej Blenkuš u.d.i.a.,
Katja Cimperman, u.d.i.a.,
Anja Cvetrežnik, m.i.a.,
Ambrož Bartol, abs. arh.,
Dominik Košak, abs. arh.,
Rok Staudacher, abs. arh.

gradnja: Programska in prostorska
zasnova

objekt: Akademija za likovno
umetnost in oblikovanje,
Erjavčeva 23,
1000 Ljubljana

naročnik: Univerza v Ljubljani,
Kongresni trg 12,
1000 Ljubljana

načrt: **NAČRT
ARHITEKTURE**


datum: **JUNIJ 2015**

vrsta projektne dokument.: **IDZ**

risba: **TLORIS - 2.
NADSTROPJE**

merilo: **M 1 : 200**

št. lista: **05**

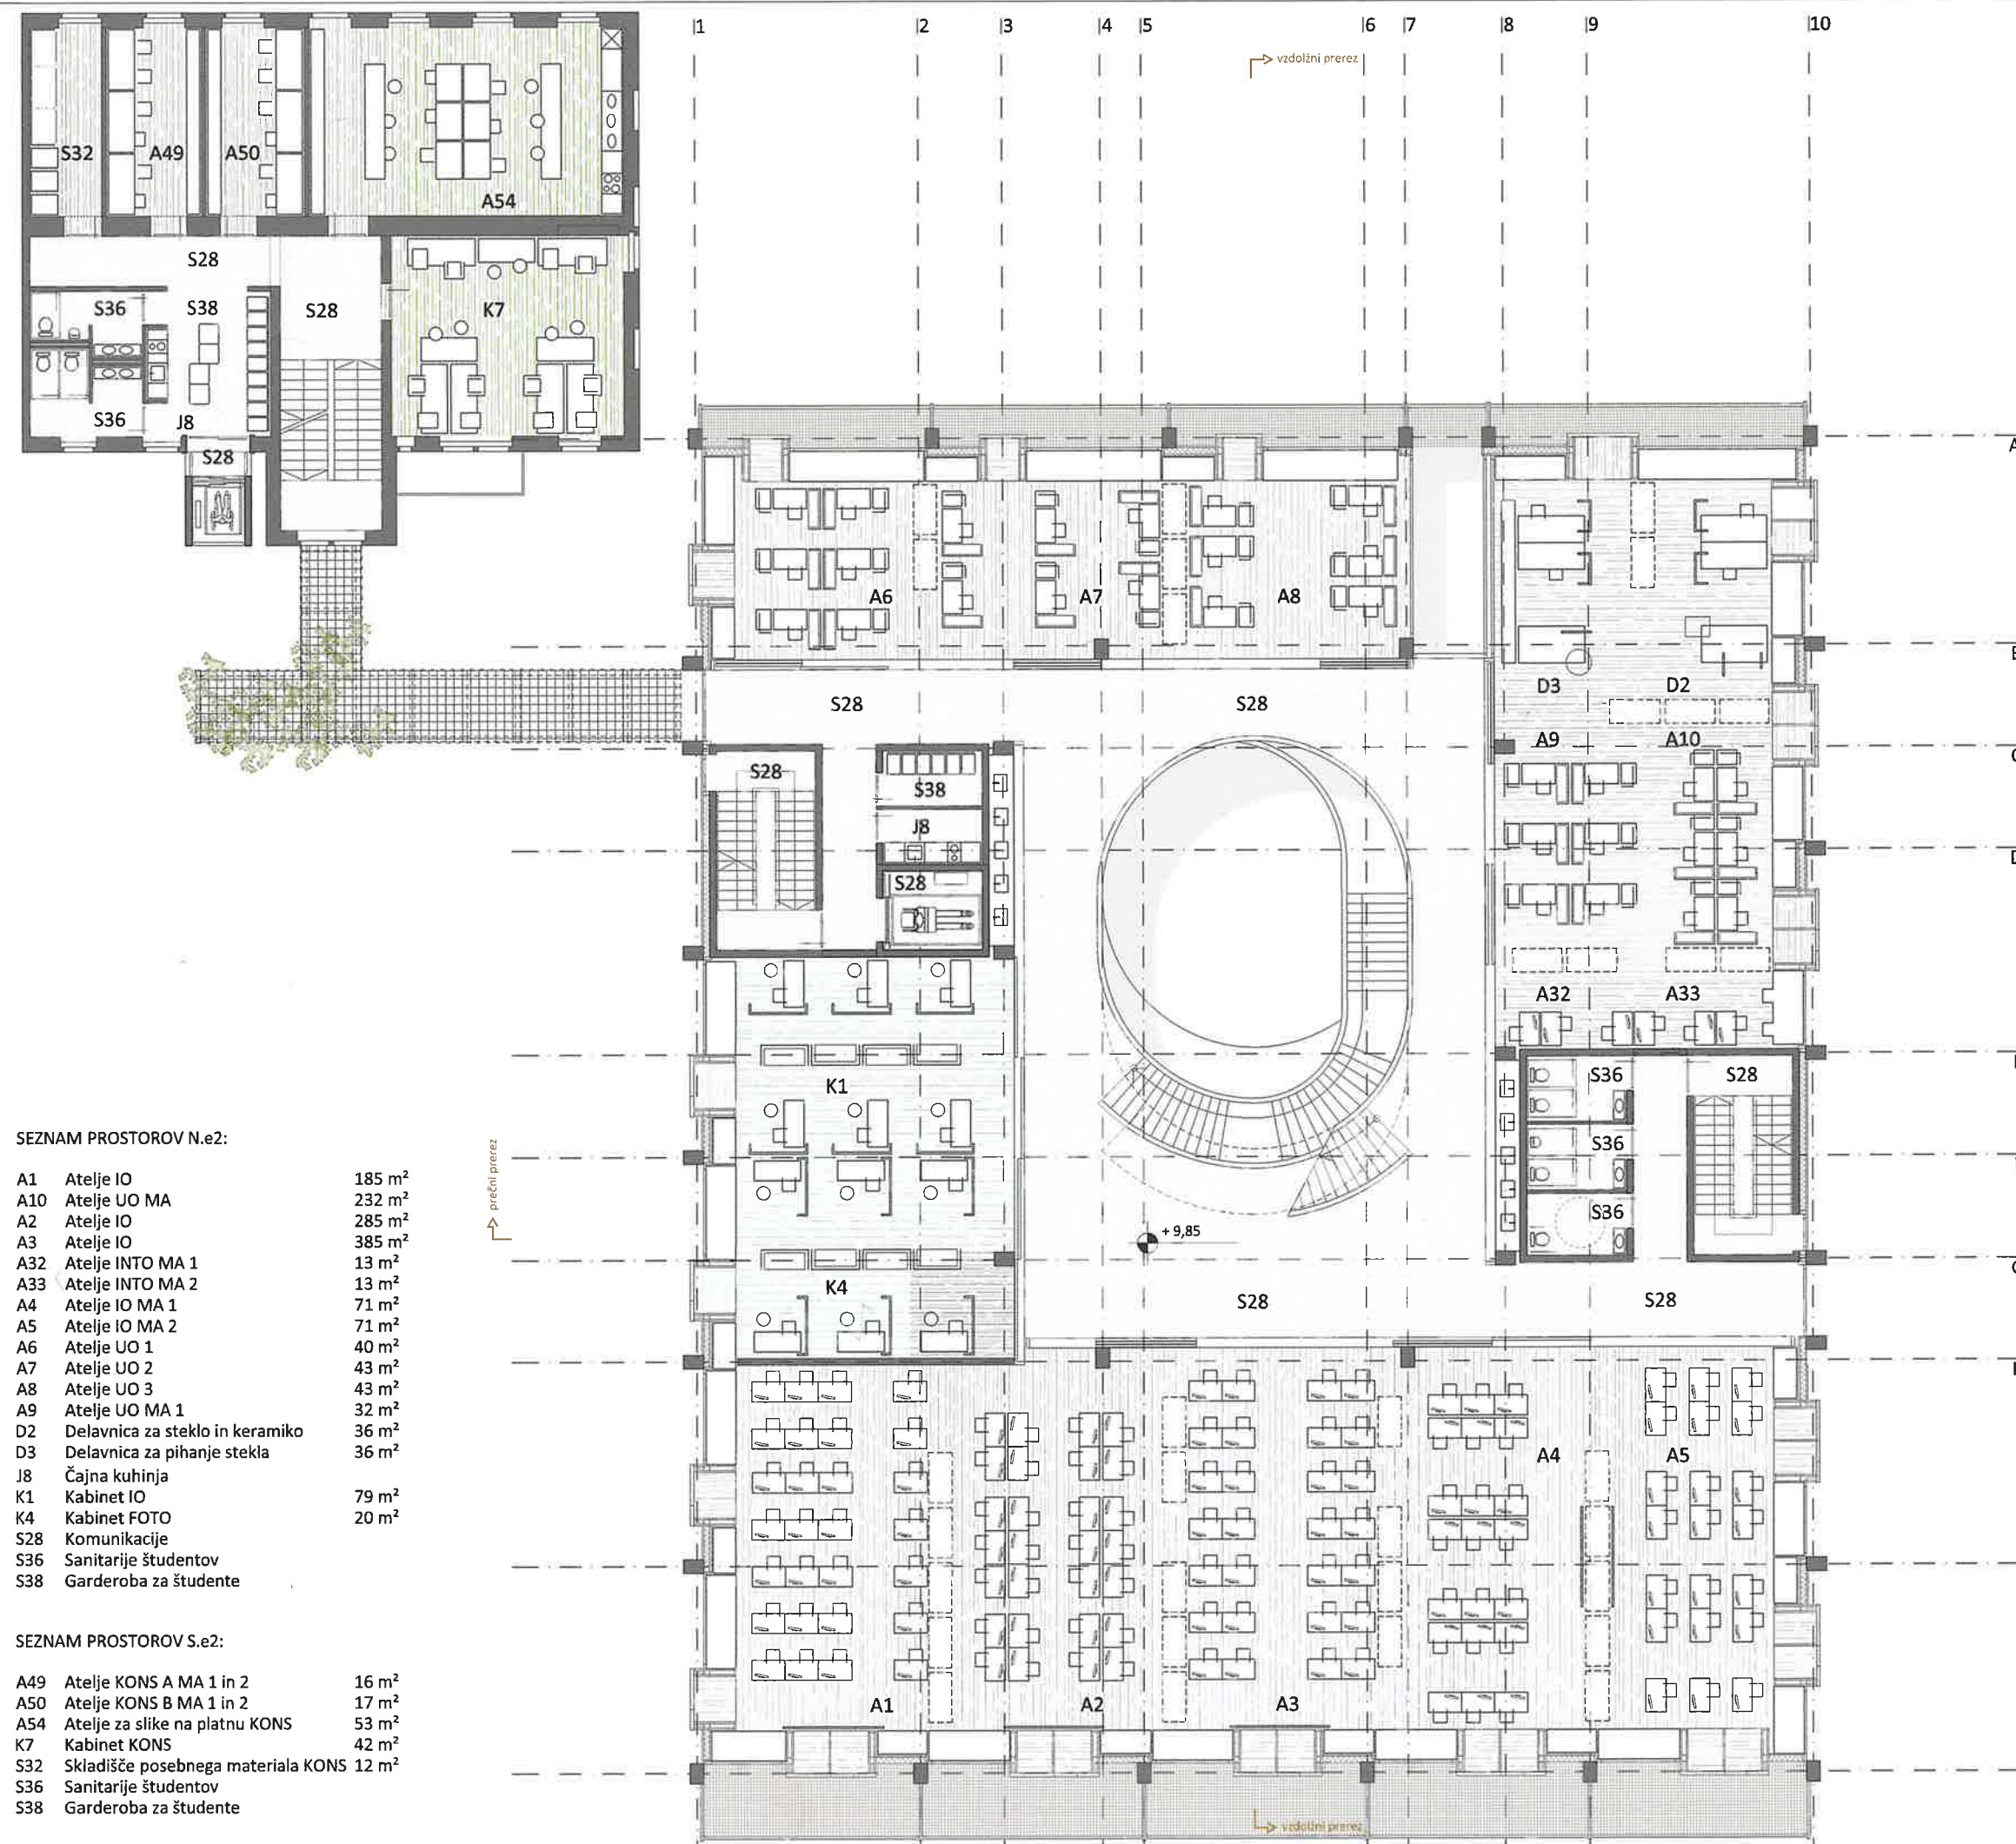

št. projekta: A 139
št. načrta: 211/2015

OP in OVP: dr. M. Blenkuš u.d.i.a.
IZS: A - 1093

direktor: Miloš Florijančič u.d.i.a.

avtorska skupina: Miloš Florijančič u.d.i.a.,
Matej Blenkuš u.d.i.a.,
Katja Cimperman, u.d.i.a.,
Anja Cvetrežnik, m.i.a.,
Ambrož Bartol, abs. arh.,
Dominik Košak, abs. arh.,
Rok Staudacher, abs. arh.

gradnja: Programska in prostorska
zasnova

objekt: Akademija za likovno
umetnost in oblikovanje,
Erjavčeva 23,
1000 Ljubljana

naročnik: Univerza v Ljubljani,
Kongresni trg 12,
1000 Ljubljana

načrt: NAČRT
ARHITEKTURE


datum: JUNIJ 2015

vrsta
projektne
dokument.: IDZ

risba: TLORIS - 3.
NADSTROPJE

merilo: M 1 : 200

št. lista: 06

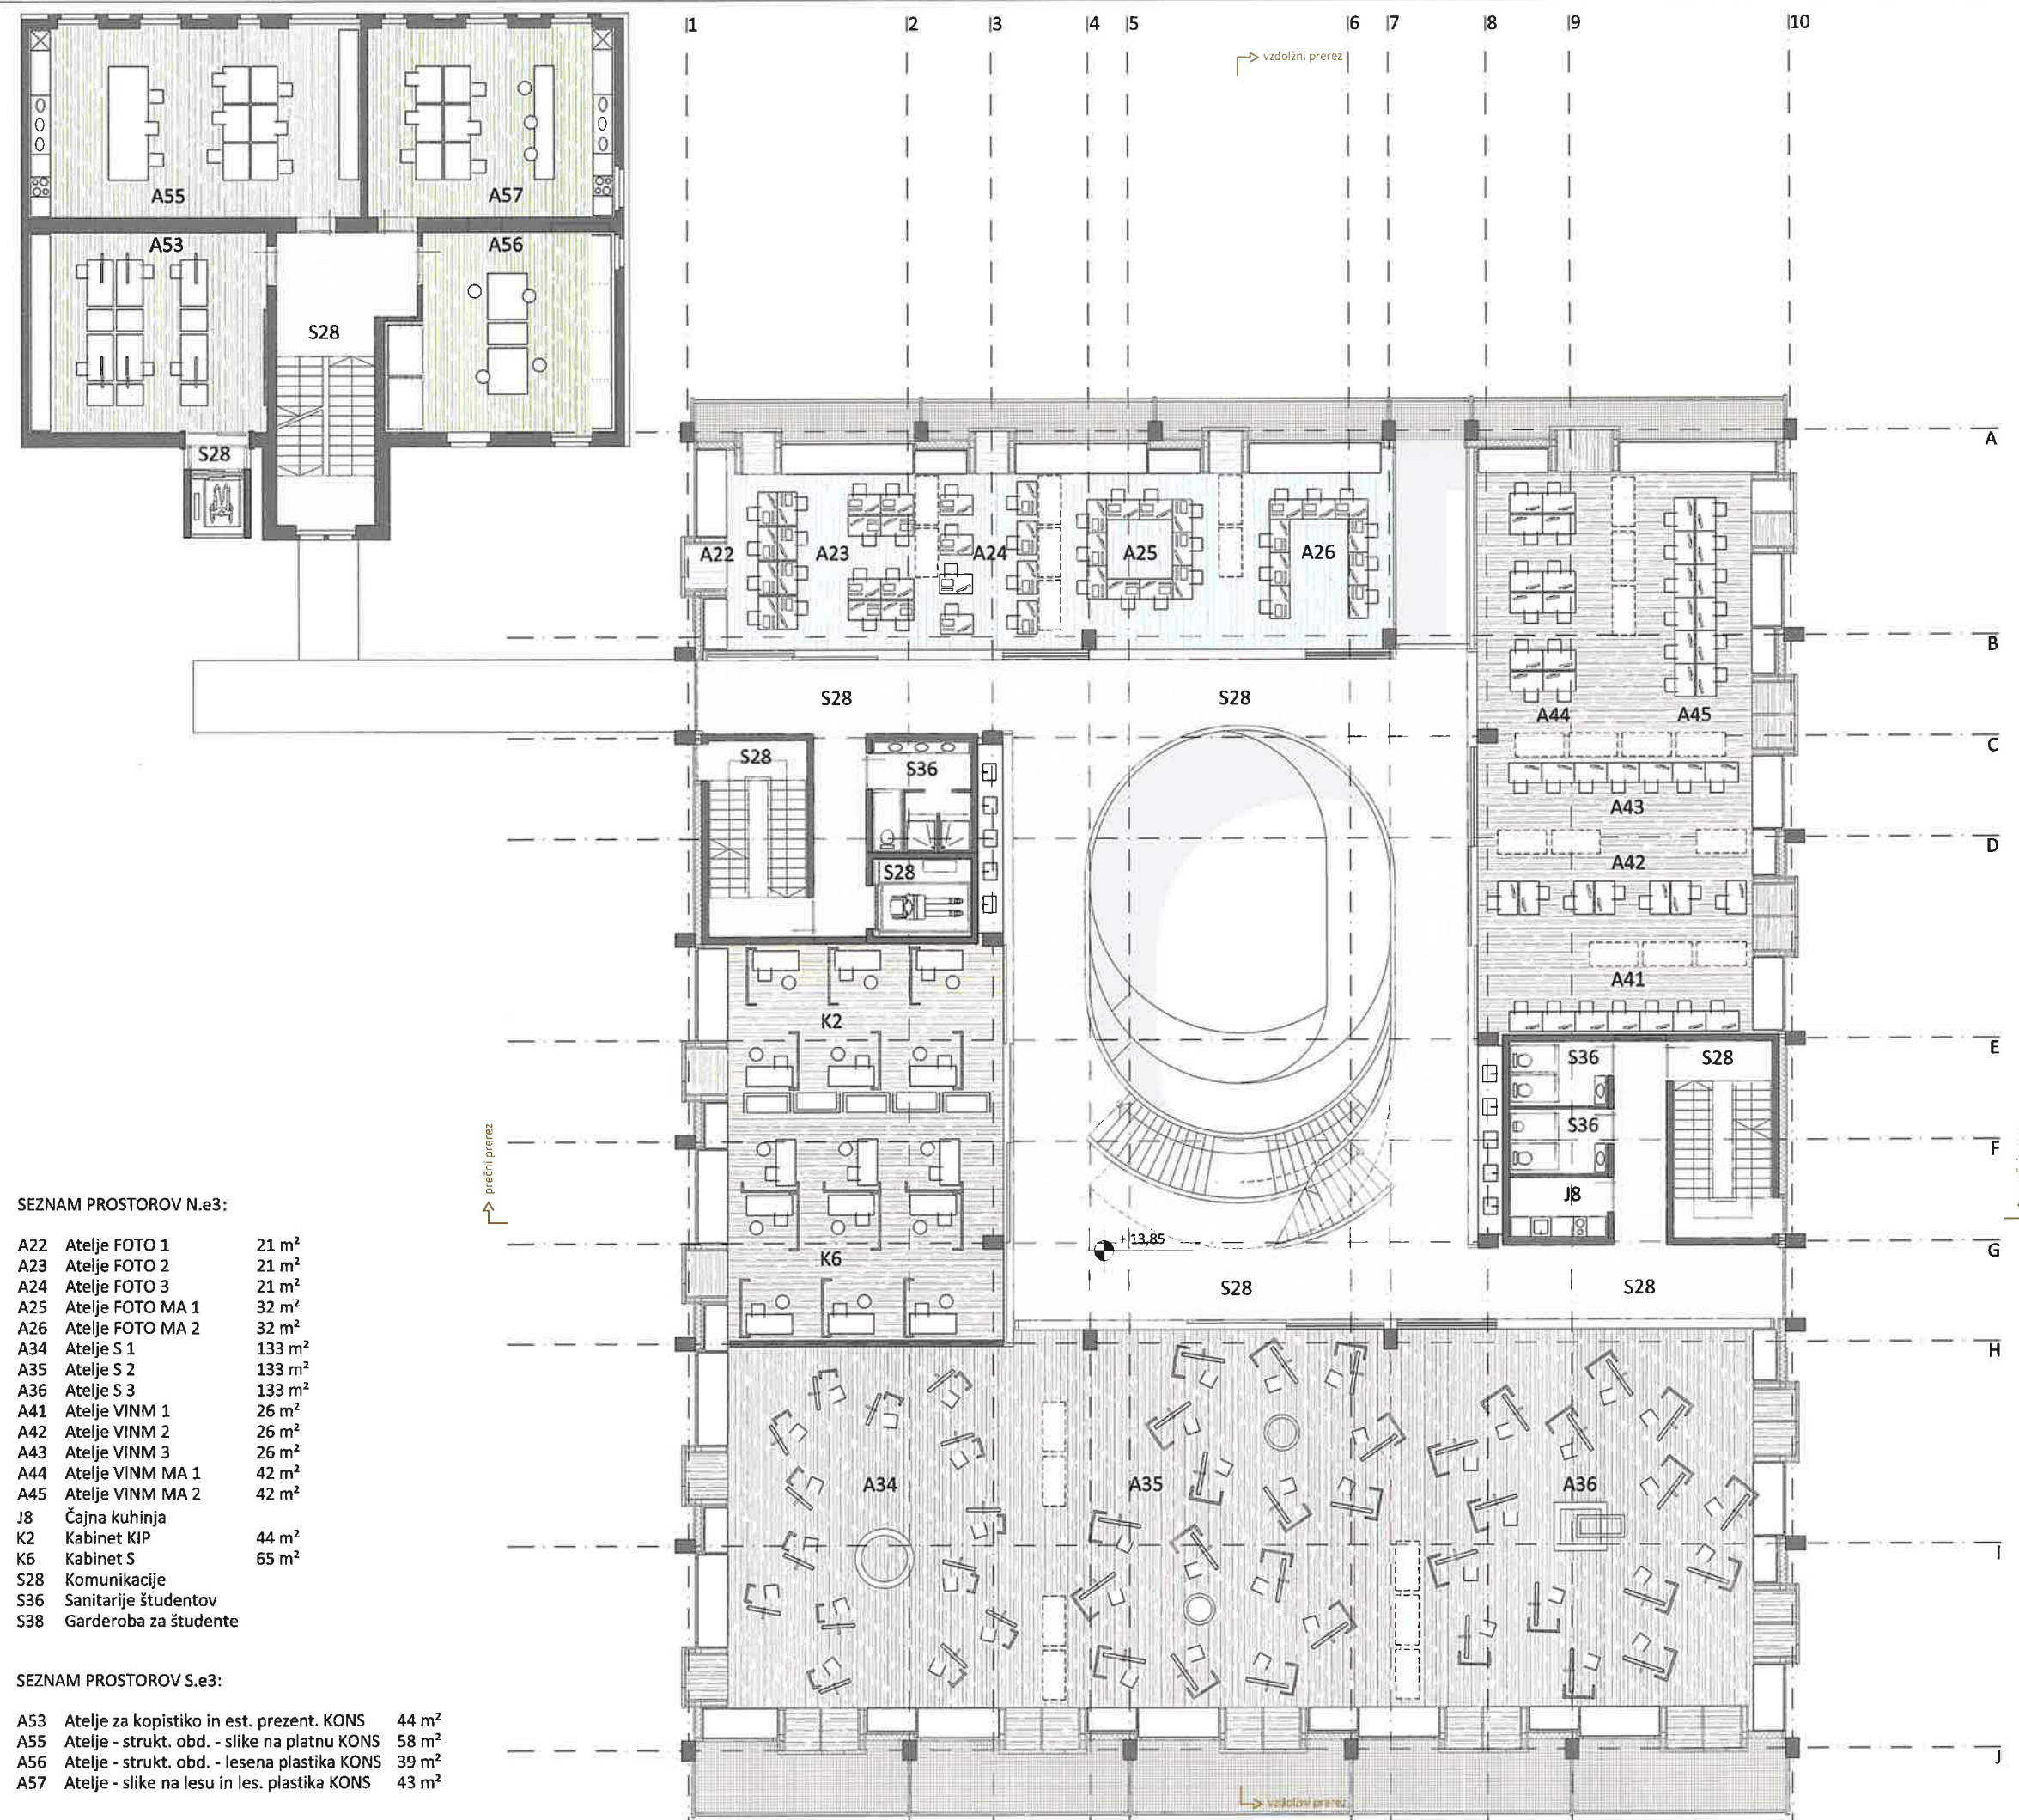

št. projekta: A 139
št. načrta: 211/2015

OP in OVP: dr. M. Blenkuš u.d.i.a.
IZS: A - 1093

direktor: Miloš Florijančič u.d.i.a.

avtorska skupina: Miloš Florijančič u.d.i.a.,
Matej Blenkuš u.d.i.a.,
Katja Cimperman, u.d.i.a.,
Anja Cvetrežnik, m.i.a.,
Ambrož Bartol, abs. arh.,
Dominik Košak, abs. arh.,
Rok Staudacher, abs. arh.

gradnja: Programska in prostorska
zasnova

objekt: Akademija za likovno
umetnost in oblikovanje,
Erjavčeva 23,
1000 Ljubljana

naročnik: Univerza v Ljubljani,
Kongresni trg 12,
1000 Ljubljana

načrt: NAČRT
ARHITEKTURE


datum: JUNIJ 2015

vrsta projektne dokument.: IDZ

risba: TLORIS - 4.
NADSTROPJE

merilo: M 1 : 200

št. lista: 07

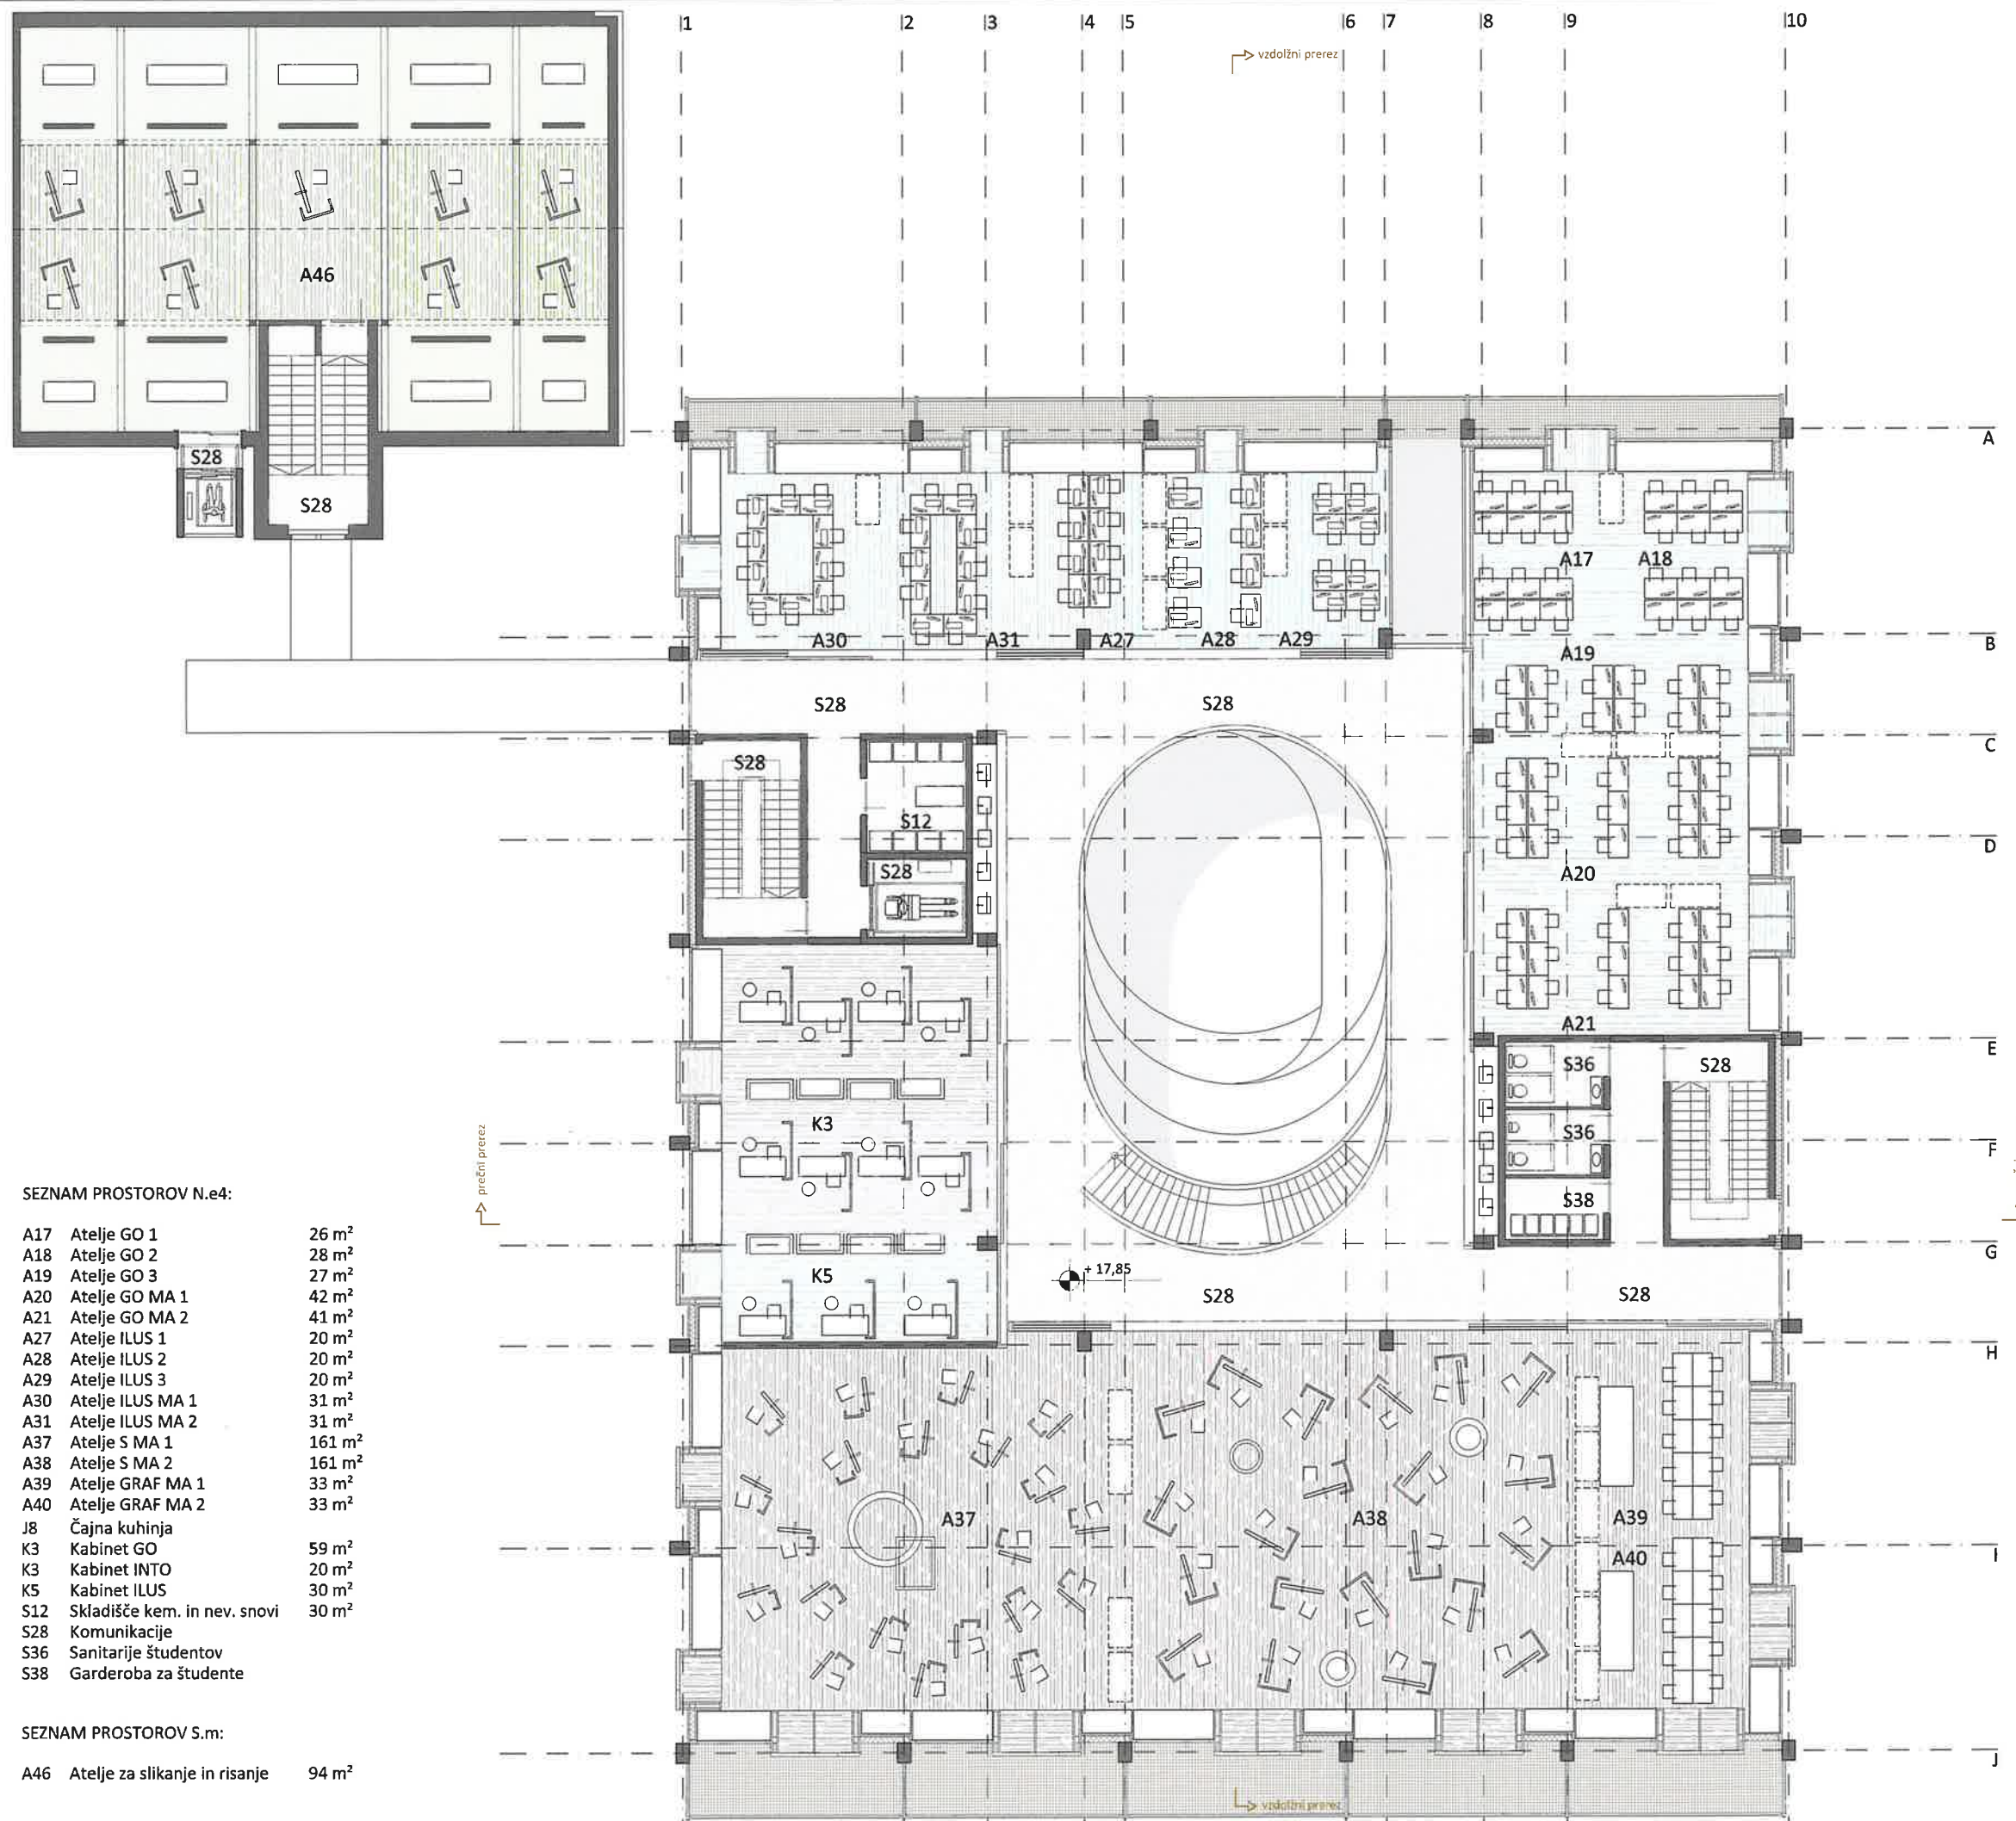

SEZNAM PROSTOROV N.e4:

A17	Atelje GO 1	26 m ²
A18	Atelje GO 2	28 m ²
A19	Atelje GO 3	27 m ²
A20	Atelje GO MA 1	42 m ²
A21	Atelje GO MA 2	41 m ²
A27	Atelje ILUS 1	20 m ²
A28	Atelje ILUS 2	20 m ²
A29	Atelje ILUS 3	20 m ²
A30	Atelje ILUS MA 1	31 m ²
A31	Atelje ILUS MA 2	31 m ²
A37	Atelje S MA 1	161 m ²
A38	Atelje S MA 2	161 m ²
A39	Atelje GRAF MA 1	33 m ²
A40	Atelje GRAF MA 2	33 m ²
J8	Čajna kuhinja	
K3	Kabinet GO	59 m ²
K3	Kabinet INTO	20 m ²
K5	Kabinet ILUS	30 m ²
S12	Skladišče kem. in nev. snovi	30 m ²
S28	Komunikacije	
S36	Sanitarije študentov	
S38	Garderoba za študente	

SEZNAM PROSTOROV S.m:

A46	Atelje za slikanje in risanje	94 m ²
-----	-------------------------------	-------------------



št. projekta: **A 139**
št. načrta: **211/2015**

OP in OVP: dr. M. Blenkuš u.d.i.a.
IZS: A - 1093

direktor: Miloš Florijančič u.d.i.a.

avtorska skupina: Miloš Florijančič u.d.i.a.,
Matej Blenkuš u.d.i.a.,
Katja Cimperman, u.d.i.a.,
Anja Cvetrežnik, m.i.a.,
Ambrož Bartol, abs. arh.,
Dominik Košak, abs. arh.,
Rok Staudacher, abs. arh.

gradnja: Programska in prostorska
zasnova

objekt: Akademija za likovno
umetnost in oblikovanje,
Erjavčeva 23,
1000 Ljubljana

naročnik: Univerza v Ljubljani,
Kongresni trg 12,
1000 Ljubljana

načrt: **NAČRT
ARHITEKTURE**

datum: **JUNIJ 2015**

vrsta
projektne
dokument.: **IDZ**

risba: **VZDOLŽNI
PREREZ**

merilo: **M 1 : 200**

št. lista: **08**



Blenkuš - Florijančič d.o.o.
arhitekturno projektiranje,
Igriška 3, 1000 Ljubljana
01 4250443, info@abiro.net, www.abiro.net

št. projekta: **A 139**
št. načrta: **211/2015**

OP in OVP: dr. M. Blenkuš u.d.i.a.
IZS: A - 1093

direktor: Miloš Florijančič u.d.i.a.

avtorska skupina: Miloš Florijančič u.d.i.a.,
Matej Blenkuš u.d.i.a.,
Katja Cimperman, u.d.i.a.,
Anja Cvetrežnik, m.i.a.,
Ambrož Bartol, abs. arh.,
Dominik Košak, abs. arh.,
Rok Staudacher, abs. arh.

gradnja: Programska in prostorska
zasnova

objekt: Akademija za likovno
umetnost in oblikovanje,
Erjavčeva 23,
1000 Ljubljana

naročnik: Univerza v Ljubljani,
Kongresni trg 12,
1000 Ljubljana

načrt: **NAČRT
ARHITEKTURE**

datum: **JUNIJ 2015**

vrsta projektne dokument.: **IDZ**

risba: **PREČNI PREREZ**

merilo: **M 1 : 200**

št. lista: **09**

št. projekta: **A 139**
št. načrta: **211/2015**

OP in OVP: dr. M. Blenkuš u.d.i.a.
IZS: A - 1093

direktor: Miloš Florijančič u.d.i.a.

avtorska skupina: Miloš Florijančič u.d.i.a.,
Matej Blenkuš u.d.i.a.,
Katja Cimperman, u.d.i.a.,
Anja Cvetrežnik, m.i.a.,
Ambrož Bartol, abs. arh.,
Dominik Košak, abs. arh.,
Rok Staudacher, abs arh.

gradnja: Programska in prostorska
zasnova

objekt: Akademija za likovno
umetnost in oblikovanje,
Erjavčeva 23,
1000 Ljubljana

naročnik: Univerza v Ljubljani,
Kongresni trg 12,
1000 Ljubljana

načrt: **NAČRT
ARHITEKTURE**


datum: **JUNIJ 2015**

vrsta
projektne
dokument.: **IDZ**


risba: **S FASADA**

merilo: **M 1 : 200**

št. lista: **10**

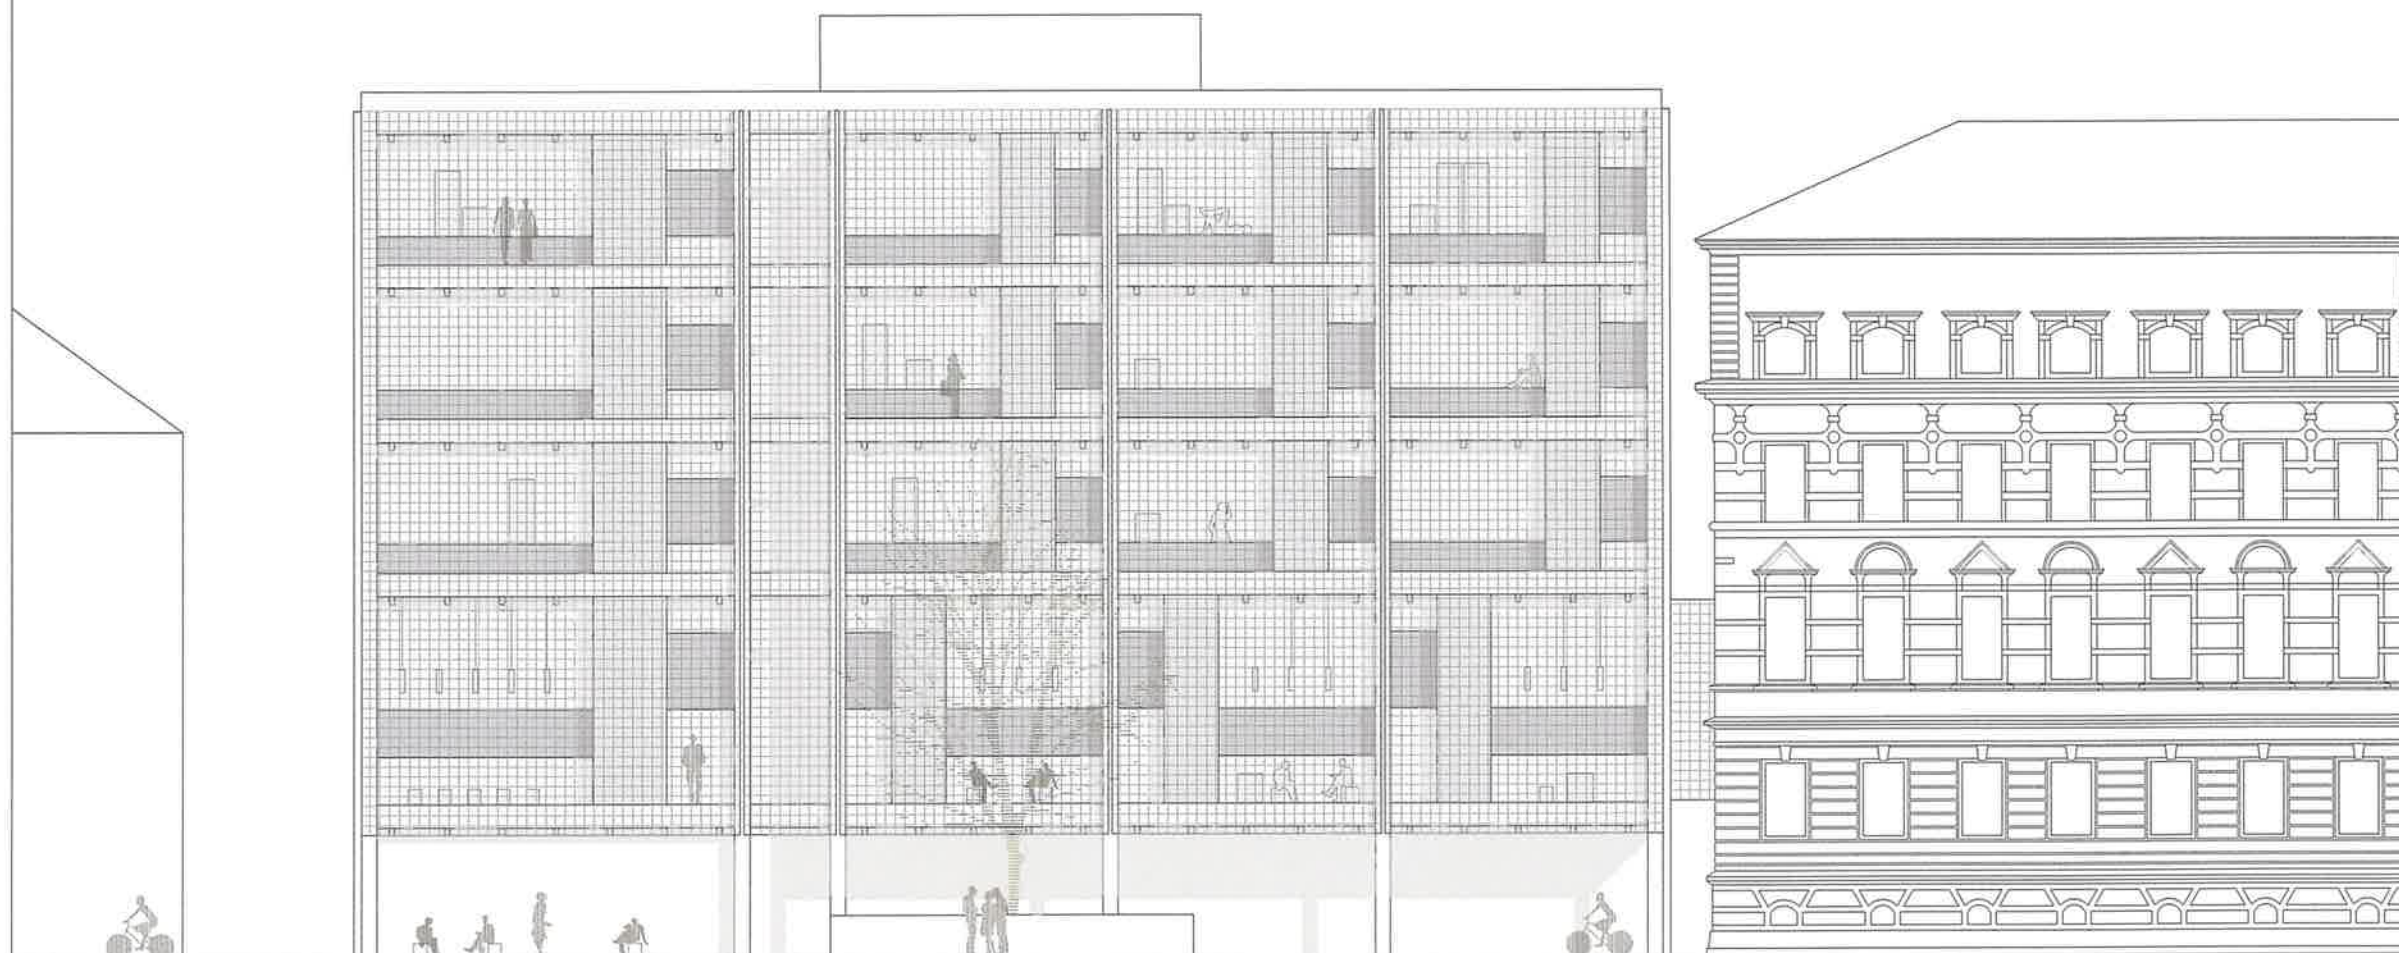

št. projekta: **A 139**
št. načrta: **211/2015**

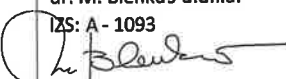OP in OVP: dr. M. Blenkuš u.d.i.a.
IZS: A - 1093


direktor: Miloš Florijančič u.d.i.a.


avtorska skupina: Miloš Florijančič u.d.i.a.,
Matej Blenkuš u.d.i.a.,
Katja Cimperman, u.d.i.a.,
Anja Cvetrežnik, m.i.a.,
Ambrož Bartol, abs. arh.,
Dominik Košak, abs. arh.,
Rok Staudacher, abs. arh.

gradnja: Programska in prostorska
zasnova

objekt: Akademija za likovno
umetnost in oblikovanje,
Erjavčeva 23,
1000 Ljubljana

naročnik: Univerza v Ljubljani,
Kongresni trg 12,
1000 Ljubljana

načrt: **NAČRT
ARHITEKTURE**


datum: **JUNIJ 2015**

vrsta
projektne
dokument.: **IDZ**


risba: **J FASADA**

merilo: **M 1 : 200**

št. lista: **11**

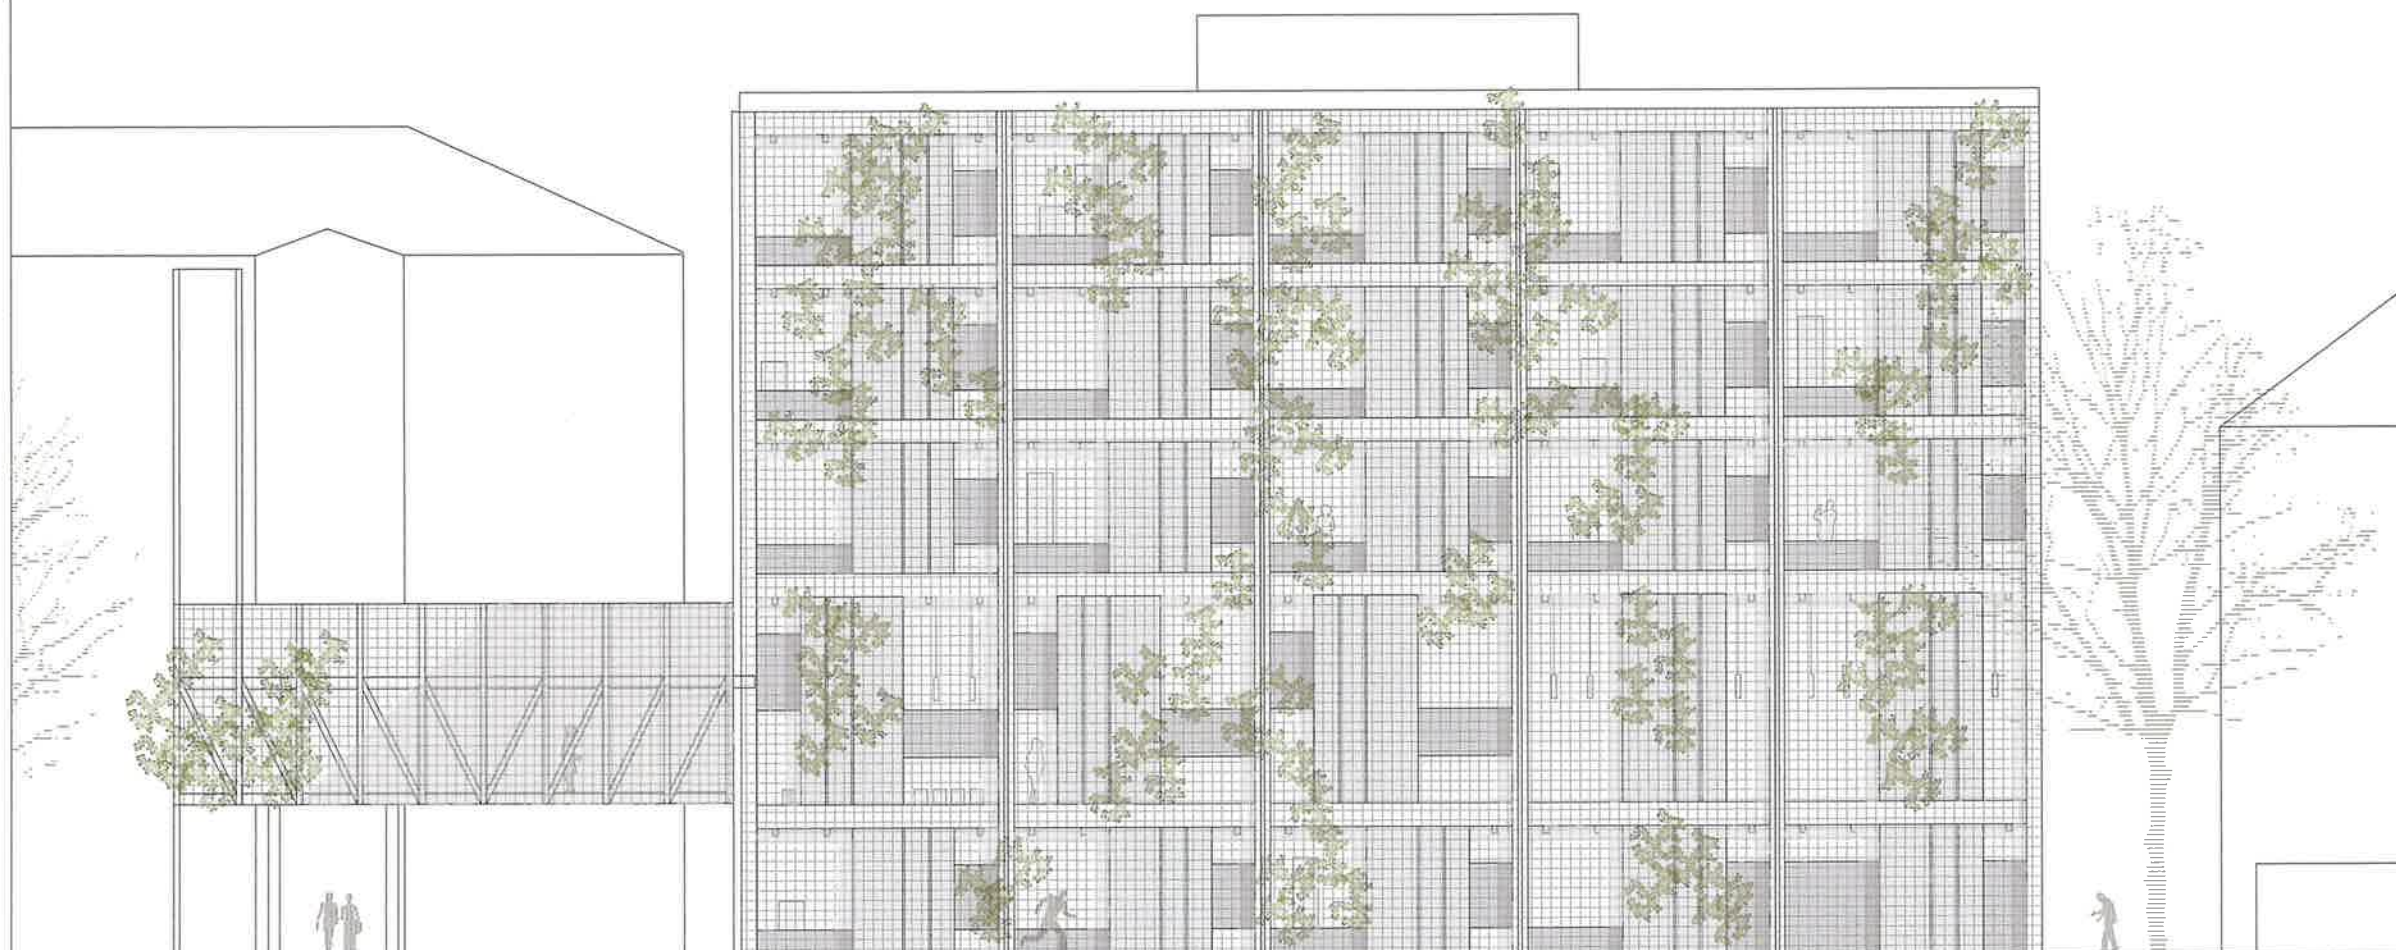

št. projekta: **A 139**
št. načrta: **211/2015**

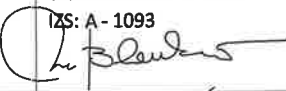OP in OVP: dr. M. Blenkuš u.d.i.a.
IZS: A - 1093


direktor: Miloš Florijančič u.d.i.a.


avtorska skupina: Miloš Florijančič u.d.i.a.,
Matej Blenkuš u.d.i.a.,
Katja Cimperman, u.d.i.a.,
Anja Cvetrežnik, m.i.a.,
Ambrož Bartol, abs. arh.,
Dominik Košak, abs. arh.,
Rok Staudacher, abs arh.

gradnja: Programska in prostorska
zasnova

objekt: Akademija za likovno
umetnost in oblikovanje,
Erjavčeva 23,
1000 Ljubljana

naročnik: Univerza v Ljubljani,
Kongresni trg 12,
1000 Ljubljana

načrt: **NAČRT
ARHITEKTURE**


datum: **JUNIJ 2015**


vrsta
projektne
dokument.: **IDZ**

risba: **V FASADA**

merilo: **M 1 : 200**

št. lista: **12**

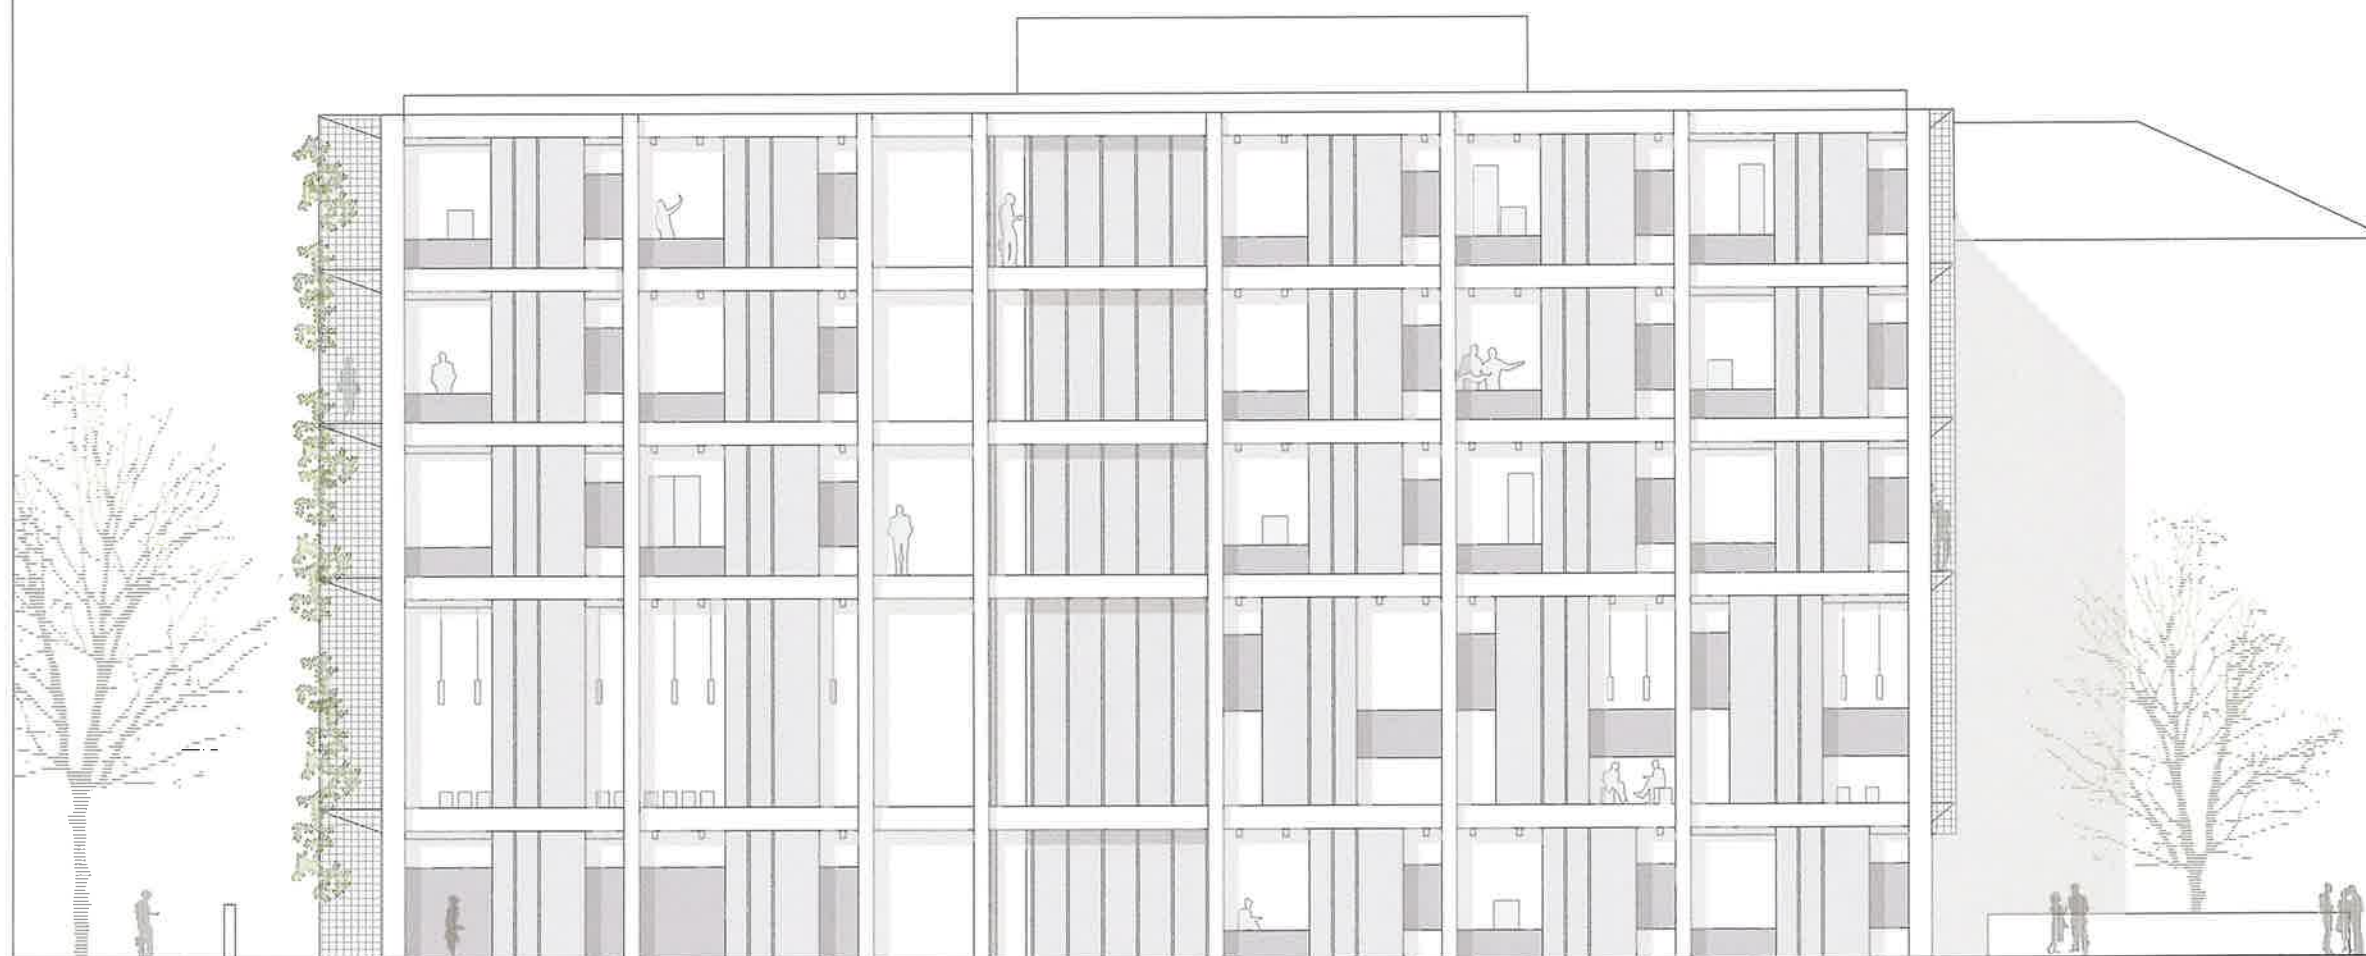

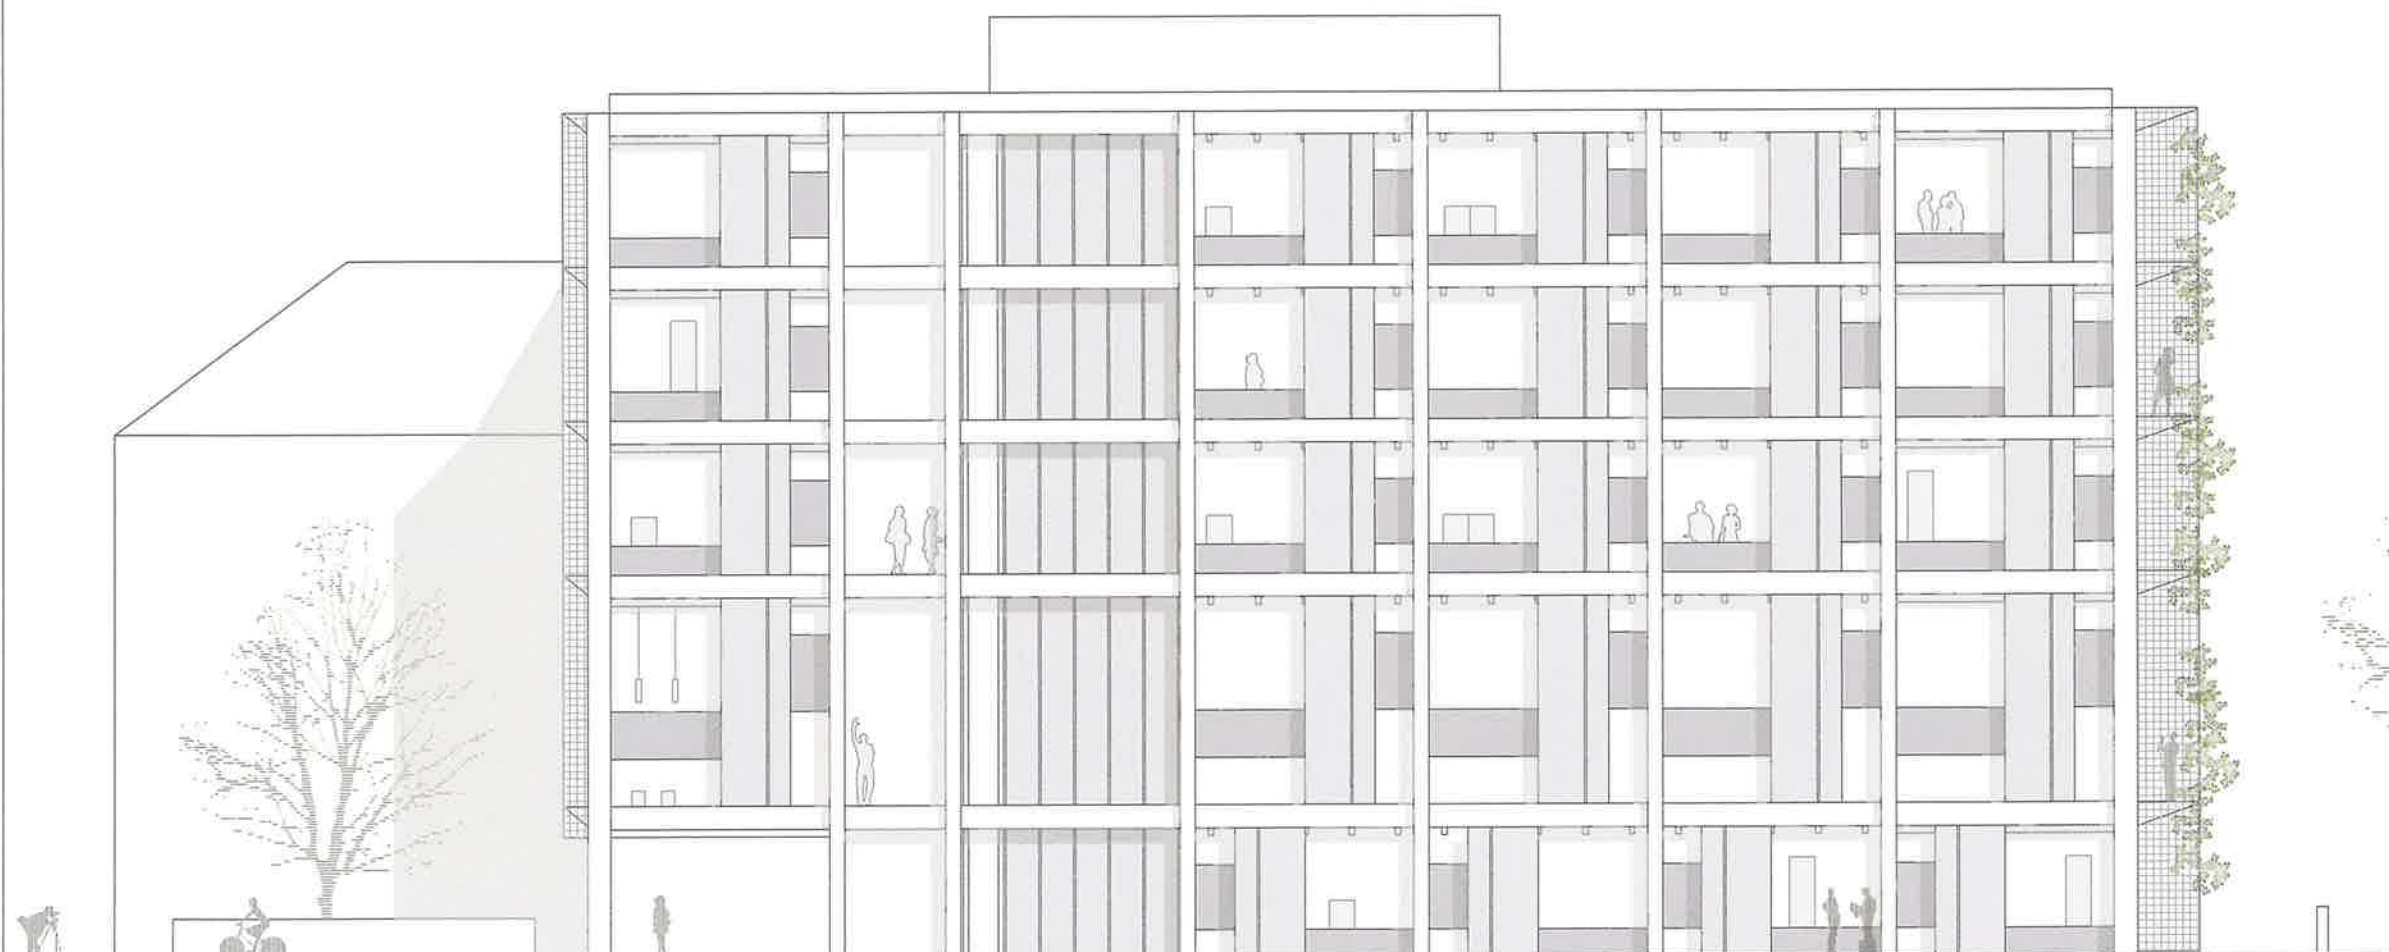

Atelje

šifra prostora v risbi	objekt, etaža	ime prostora	oddelek	študijska smer	izhodiščna površina	površina v idejni zasnovi	število uporabnikov
A1	N.e2	Atelje IO 1	Industrijsko in unikatno obl.	Industrijsko oblikovanje	104 m²	85 m²	26
A2	N.e2	Atelje IO 2	Industrijsko in unikatno obl.	Industrijsko oblikovanje	104 m²	85 m²	26
A3	N.e2	Atelje IO 3	Industrijsko in unikatno obl.	Industrijsko oblikovanje	104 m²	85 m²	26
A4	N.e2	Atelje IO MA 1	Industrijsko in unikatno obl.	Industrijsko oblikovanje	88 m²	71 m²	22
A5	N.e2	Atelje IO MA 2	Industrijsko in unikatno obl.	Industrijsko oblikovanje	88 m²	71 m²	22
A6	N.e2	Atelje UO 1	Industrijsko in unikatno obl.	Unikatno oblikovanje	36 m²	40 m²	6
A7	N.e2	Atelje UO 2	Industrijsko in unikatno obl.	Unikatno oblikovanje	36 m²	43 m²	6
A8	N.e2	Atelje UO 3	Industrijsko in unikatno obl.	Unikatno oblikovanje	36 m²	43 m²	6
A9	N.e2	Atelje UO MA 1	Industrijsko in unikatno obl.	Unikatno oblikovanje	36 m²	32 m²	6
A10	N.e2	Atelje UO MA 2	Industrijsko in unikatno obl.	Unikatno oblikovanje	36 m²	32 m²	6
A11	N.k1	Atelje KIP 1	Kiparstvo	Kiparstvo	80 m²	80 m²	8
A12	N.k1	Atelje KIP 2	Kiparstvo	Kiparstvo	80 m²	80 m²	8
A13	N.k1	Atelje KIP 3	Kiparstvo	Kiparstvo	80 m²	80 m²	8
A14	N.k1	Atelje KIP MA 1	Kiparstvo	Kiparstvo	100 m²	98 m²	10
A15	N.k1	Atelje KIP MA 2	Kiparstvo	Kiparstvo	100 m²	98 m²	10
A16	N.k1	Atelje za kiparsko tehnologijo	Kiparstvo	Kiparstvo	80 m²	79 m²	10
A17	N.e4	Atelje GO 1	Vizualne komunikacije	Grafično oblikovanje	31 m²	26 m²	11
A18	N.e4	Atelje GO 2	Vizualne komunikacije	Grafično oblikovanje	31 m²	28 m²	11
A19	N.e4	Atelje GO 3	Vizualne komunikacije	Grafično oblikovanje	31 m²	27 m²	11
A20	N.e4	Atelje GO MA 1	Vizualne komunikacije	Grafično oblikovanje	42 m²	42 m²	15
A21	N.e4	Atelje GO MA 2	Vizualne komunikacije	Grafično oblikovanje	42 m²	41 m²	15
A22	N.e3	Atelje FOTO 1	Vizualne komunikacije	Fotografija	22 m²	21 m²	8
A23	N.e3	Atelje FOTO 2	Vizualne komunikacije	Fotografija	22 m²	21 m²	8
A24	N.e3	Atelje FOTO 3	Vizualne komunikacije	Fotografija	22 m²	21 m²	8
A25	N.e3	Atelje FOTO MA 1	Vizualne komunikacije	Fotografija	31 m²	32 m²	11
A26	N.e3	Atelje FOTO MA 2	Vizualne komunikacije	Fotografija	31 m²	32 m²	11
A27	N.e4	Atelje ILUS 1	Vizualne komunikacije	Ilustracija	22 m²	20 m²	8
A28	N.e4	Atelje ILUS 2	Vizualne komunikacije	Ilustracija	22 m²	20 m²	8
A29	N.e4	Atelje ILUS 3	Vizualne komunikacije	Ilustracija	22 m²	20 m²	8
A30	N.e4	Atelje ILUS MA 1	Vizualne komunikacije	Ilustracija	31 m²	31 m²	11
A31	N.e4	Atelje ILUS MA 2	Vizualne komunikacije	Ilustracija	31 m²	31 m²	11
A32	N.e2	Atelje INTO MA 1	Vizualne komunikacije	Interaktivno oblikovanje	14 m²	13 m²	5
A33	N.e2	Atelje INTO MA 2	Vizualne komunikacije	Interaktivno oblikovanje	14 m²	13 m²	5
A34	N.e3	Atelje S 1	Slikarstvo	Slikarstvo	180 m²	133 m²	15
A35	N.e3	Atelje S 2	Slikarstvo	Slikarstvo	180 m²	133 m²	15
A36	N.e3	Atelje S 3	Slikarstvo	Slikarstvo	180 m²	133 m²	15
A37	N.e4	Atelje S MA 1	Slikarstvo	Slikarstvo	252 m²	161 m²	21
A38	N.e4	Atelje S MA 2	Slikarstvo	Slikarstvo	252 m²	161 m²	21
A39	N.e4	Atelje GRAF MA 1	Slikarstvo	Grafika	35 m²	33 m²	10
A40	N.e4	Atelje GRAF MA 2	Slikarstvo	Grafika	35 m²	33 m²	10
A41	N.e3	Atelje VINM 1	Slikarstvo	Video in novi mediji	25 m²	26 m²	7
A42	N.e3	Atelje VINM 2	Slikarstvo	Video in novi mediji	25 m²	26 m²	7
A43	N.e3	Atelje VINM 3	Slikarstvo	Video in novi mediji	25 m²	26 m²	7
A44	N.e3	Atelje VINM MA 1	Slikarstvo	Video in novi mediji	39 m²	42 m²	11
A45	N.e3	Atelje VINM MA 2	Slikarstvo	Video in novi mediji	39 m²	42 m²	11
A46	S.m	Atelje za slikanje in risanje	Vsi oddelki	Vse smeri	80 m²	94 m²	10
A47	N.k1	Atelje za kiparstvo	Vsi oddelki	Vse smeri	80 m²	81 m²	10

šifra prostora v risbi	objekt, etaža	ime prostora	oddelek	študijska smer	izhodiščna površina	površina v idejni zasnovi	število uporabnikov
A48	S.k1	Atelje risanje in slikanje 1 in 2 KONS	Konserviranje in restavriranje	Konserviranje in restavriranje	60 m²	53 m²	7
A49	S.e2	Atelje KONS A MA 1 in 2	Konserviranje in restavriranje	A Polikromirana plastika	17 m²	16 m²	6
A50	S.e2	Atelje KONS B MA 1 in 2	Konserviranje in restavriranje	B Stenske slike in kamen	17 m²	17 m²	6
A51	S.k1	Atelje za modeliranje KONS	Konserviranje in restavriranje	Konserviranje in restavriranje	35 m²	40 m²	7
A52	S.k1	Atelje za kiparjenje KONS	Konserviranje in restavriranje	Konserviranje in restavriranje	45 m²	39 m²	7
A53	S.e3	Atelje za kopistiko in est. prezent. KONS	Konserviranje in restavriranje	Konserviranje in restavriranje	35 m²	44 m²	7
A54	S.e2	Atelje za slike na platnu KONS	Konserviranje in restavriranje	Konserviranje in restavriranje	50 m²	53 m²	7
A55	S.e3	Atelje - strukt. obd. - slike na platnu KONS	Konserviranje in restavriranje	Konserviranje in restavriranje	55 m²	58 m²	7
A56	S.e3	Atelje - strukt. obd. - lesena plastika KONS	Konserviranje in restavriranje	Konserviranje in restavriranje	40 m²	39 m²	7
A57	S.e3	Atelje - slike na lesu in les. plastika KONS	Konserviranje in restavriranje	Konserviranje in restavriranje	50 m²	43 m²	7
A58	S.vp	Atelje - kamniti kipi in štukature	Konserviranje in restavriranje	Konserviranje in restavriranje	50 m²	49 m²	7
A59	S.vp	Atelje - stenske slike in mozaiki	Konserviranje in restavriranje	Konserviranje in restavriranje	50 m²	48 m²	7
A60	S.vp	Atelje - računal. obdelava in arhiviranje	Konserviranje in restavriranje	Konserviranje in restavriranje	50 m²	40 m²	7
		Atelje IO - skupaj	Industrijsko in unikatno obl.	Industrijsko oblikovanje	488 m²	397 m²	122
		Atelje UO - skupaj	Industrijsko in unikatno obl.	Unikatno oblikovanje	180 m²	190 m²	30
		Atelje KIP - skupaj	Kiparstvo	Kiparstvo	520 m²	515 m²	44
		Atelje GO - skupaj	Vizualne komunikacije	Grafično oblikovanje	176 m²	164 m²	63
		Atelje FOTO - skupaj	Vizualne komunikacije	Fotografija	129 m²	127 m²	46
		Atelje ILUS - skupaj	Vizualne komunikacije	Ilustracija	129 m²	122 m²	46
		Atelje INTO - skupaj	Vizualne komunikacije	Interaktivno oblikovanje	28 m²	26 m²	10
		Atelje S - skupaj	Slikarstvo	Slikarstvo	1.044 m²	721 m²	87
		Atelje GRAF - skupaj	Slikarstvo	Grafika	70 m²	66 m²	20
		Atelje VINM - skupaj	Slikarstvo	Video in novi mediji	151 m²	162 m²	43
		Atelje KONS - skupaj	Konserviranje in restavriranje	Konserviranje in restavriranje	554 m²	539 m²	33
		Atelje - ostalo, dodatni	Vsi oddelki	Vse smeri	160 m²	175 m²	20
Atelje - skupaj					3.628 m²	3.204 m²	544

legenda: S - stara stavba
N - nova stavba

.k2 - druga klet
.k1 - prva klet
.p - pritličje
.vp - visoko pritličje
.e1 - prva etaža
...
.e4 - četrta etaža
.m - mansarda

Delavnica in laboratorij

šifra prostora v risbi	objekt, etaža	ime prostora	oddelek	študijska smer	izhodiščna površina	površina v idejni zasnovi	število uporabnikov
D1	N.k1	Ergonomski laboratorij	Industrijsko in unikatno obl.	Industrijsko oblikovanje	88 m²	80 m²	26
D2	N.e2	Delavnica za steklo in keramiko	Industrijsko in unikatno obl.	Unikatno oblikovanje	38 m²	36 m²	8
D3	N.e2	Delavnica za pihanje stekla	Industrijsko in unikatno obl.	Unikatno oblikovanje	38 m²	36 m²	8
D4	S.vp	Laboratorij - priprava, raziskave, analiza...	Konserviranje in restavriranje	Konserviranje in restavriranje	45 m²	41 m²	10
D5	N.k1	Mizarska - lesna delavnica	Vsi oddelki	Vse smeri	58 m²	51 m²	/
D6	N.k1	Delavnica za kovino	Vsi oddelki	Vse smeri	58 m²	53 m²	/
D7	N.k1	Delavnica za mavec	Vsi oddelki	Vse smeri	38 m²	31 m²	/
D8	N.k1	Delavnica za plastične mase	Vsi oddelki	Vse smeri	38 m²	40 m²	/
D9	N.k1	Delavnica za kamen	Vsi oddelki	Vse smeri	78 m²	65 m²	/
D10	N.k1	Modelarska delavnica	Vsi oddelki	Vse smeri	78 m²	63 m²	/
D11	N.k2	Lakirnica	Vsi oddelki	Vse smeri	28 m²	27 m²	/
D12	N.k1	3D CNC delavnica	Vsi oddelki	Vse smeri	38 m²	33 m²	/
D13	N.k1	Fototemnica 1	Vsi oddelki	Vse smeri	48 m²	37 m²	/
D14	N.k1	Fototemnica 2	Vsi oddelki	Vse smeri	25 m²	23 m²	/
D15	N.p	Digitalni tiskarski studio	Vsi oddelki	Vse smeri	195 m²	124 m²	/
D16	N.p	Delavnica dodel. in pripr. za digital. tisk	Vsi oddelki	Vse smeri	28 m²	25 m²	/
D17	N.p	Modelna tiskarska delavnica	Vsi oddelki	Vse smeri	58 m²	55 m²	/
D18	N.p	Delavnica konvenc. tiskarskih metod	Vsi oddelki	Vse smeri	152 m²	97 m²	/
D19	N.p	Delavnica dodel. in pripr. za konvenc. tisk	Vsi oddelki	Vse smeri	78 m²	38 m²	/
Delavnica in laboratorij - skupaj					1.129 m²	955 m²	

- legenda: S - stara stavba
N - nova stavba
- .k2 - druga klet
.k1 - prva klet
.p - pritličje
.vp - visoko pritličje
.e1 - prva etaža
...
.e4 - četrta etaža
.m - mansarda

Servis

šifra prostora v risbi	objekt, etaža	ime prostora	oddelek	študijska smer	izhodiščna površina	površina v idejni zasnovi	število uporabnikov
S13	N.k2	Skladišče stekl. In keram. mat. in opreme	Industrijsko in unikatno obl.	Unikatno oblikovanje	10 m²	10 m²	/
S16	N.k2	Arhiv izdelkov stekla in keramike	Industrijsko in unikatno obl.	Unikatno oblikovanje	20 m²	20 m²	/
S4	N.k2	Skladišče kiparskega mat. in opreme	Kiparstvo	Kiparstvo	20 m²	18 m²	/
S5	N.k2	Arhiv kiparskih izdelkov	Kiparstvo	Kiparstvo	40 m²	37 m²	/
S22	N.k2	Skladišče materiala konvencional. tiska	Vizualne komunikacije	Grafično oblikovanje	20 m²	20 m²	/
S17	N.k2	Skladišče materiala digitalnega tiska	Vizualne komunikacije	Grafično oblikovanje	10 m²	10 m²	/
S8	N.k2	Arhiv izdelkov konvencional. tiska	Vizualne komunikacije	Grafično oblikovanje	20 m²	20 m²	/
S7	N.k2	Arhiv izdelkov digitalnega tiska	Vizualne komunikacije	Grafično oblikovanje	20 m²	18 m²	/
S18	N.k2	Skladišče fotografskega materiala	Vizualne komunikacije	Fotografija	10 m²	10 m²	/
S23	N.k2	Arhiv fotografskih izdelkov	Vizualne komunikacije	Fotografija	10 m²	10 m²	/
S6	N.k2	Arhiv grafike	Slikarstvo	Grafika	30 m²	27 m²	/
S24	N.k2	Skladišče in arhiv VINM	Slikarstvo	Video in novi mediji	10 m²	10 m²	/
S32	S.e2	Skladišče posebnega materiala KONS	Konserviranje in restavriranje	Konserviranje in restavriranje	10 m²	12 m²	/
S30	S.k1	Arhiv del pred restavriranjem	Konserviranje in restavriranje	Konserviranje in restavriranje	20 m²	17 m²	/
S31	S.k1	Arhiv del po restavriranju	Konserviranje in restavriranje	Konserviranje in restavriranje	20 m²	16 m²	/
S3	N.k2	Skladišče slikarskega in risarskega mat.	Vsi oddelki	Vse smeri	20 m²	20 m²	/
S2	N.k2	Arhiv slik, risb in ilustracij	Vsi oddelki	Vse smeri	30 m²	31 m²	/
S1	N.k2	Skladišče mizarske delavnice	Vsi oddelki	Vse smeri	20 m²	19 m²	/
S12	N.k2, N.e4	Skladišče kemikalij in nevarnih snovi	Vsi oddelki	Vse smeri	40 m²	30 m²	/
S11	N.k2	Skladišče nevarnih odpadkov	Vsi oddelki	Vse smeri	10 m²	10 m²	/
S14	N.k2	Arhiv izdelkov sprejemnih izpitov	Vsi oddelki	Vse smeri	50 m²	45 m²	/
S19	N.k2	Splošni trajni arhiv	Vsi oddelki	Vse smeri	50 m²	41 m²	/
S35	N.e1	Skladišče knjižnice	Vsi oddelki	Vse smeri	30 m²	28 m²	/
S25	N.k2	Ločevalno skladišče odpadkov	Vsi oddelki	Vse smeri	50 m²	41 m²	/
S27	N.k2	Skladišče vzdrževalca	Vsi oddelki	Vse smeri	78 m²	27 m²	/
S36	S.e2, N.k1...	Sanitarije študentov	Vsi oddelki	Vse smeri	65 m²	118 m²	544
S37	S.e1	Sanitarije pedagogov	Vsi oddelki	Vse smeri	15 m²	14 m²	44
S38	S.e2, N.k1...	Garderoba za študente	Vsi oddelki	Vse smeri	50 m²	65 m²	200
S20	N.k2	Strežniška soba in računalniški arhiv	Vsi oddelki	Vse smeri	25 m²	19 m²	/
S15	N.k2	Tehnični prostor - kotlovnica vročevod	Vsi oddelki	Vse smeri	50 m²	44 m²	/
S9	N.k2	Tehnični prostor - energetika in TP	Vsi oddelki	Vse smeri	32 m²	23 m²	/
S21	N.k2	Tehnični prostor - telekomunikacije	Vsi oddelki	Vse smeri	15 m²	10 m²	/
S10	N.k2	Tehnični prostor - rezervno napajanje	Vsi oddelki	Vse smeri	15 m²	10 m²	/
S33	N.p	Tehnični prostor - prezračevanje	Vsi oddelki	Vse smeri	40 m²	50 m²	/
S26	N.k2	Čiščenje	Vsi oddelki	Vse smeri	32 m²	20 m²	/
S34	N.p	Vratarska loža	Vsi oddelki	Vse smeri	10 m²	10 m²	/
S28	vse etaže	Komunikacije	Vsi oddelki	Vse smeri	975 m²	2.320 m²	/
S29	N.k2 ... N.p	Parkirna mesta z vozno potjo	Vsi oddelki	Vse smeri	0 m²	952 m²	/
Servis - skupaj					1.972 m²	4.202 m²	

Kabinet

šifra prostora v risbi	objekt, etaža	ime prostora	oddelek	študijska smer	izhodiščna površina	površina v idejni zasnovi	število uporabnikov
K1	N.e2	Kabinet IO	Industrijsko in unikatno obl.	Industrijsko oblikovanje	10 m²	79 m²	1
		Kabinet IO	Industrijsko in unikatno obl.	Industrijsko oblikovanje	10 m²		1
		Kabinet IO	Industrijsko in unikatno obl.	Industrijsko oblikovanje	10 m²		1
		Kabinet IO	Industrijsko in unikatno obl.	Industrijsko oblikovanje	10 m²		1
		Kabinet IO	Industrijsko in unikatno obl.	Industrijsko oblikovanje	10 m²		1
		Kabinet IO	Industrijsko in unikatno obl.	Industrijsko oblikovanje	10 m²		1
K1		Kabinet UO	Industrijsko in unikatno obl.	Unikatno oblikovanje	10 m²	44 m²	1
		Kabinet UO	Industrijsko in unikatno obl.	Unikatno oblikovanje	10 m²		1
		Kabinet UO	Industrijsko in unikatno obl.	Unikatno oblikovanje	10 m²		1
K2	N.e3	Kabinet KIP	Kiparstvo	Kiparstvo	10 m²		1
		Kabinet KIP	Kiparstvo	Kiparstvo	10 m²		1
		Kabinet KIP	Kiparstvo	Kiparstvo	10 m²		1
		Kabinet KIP	Kiparstvo	Kiparstvo	10 m²	59 m²	1
		Kabinet KIP	Kiparstvo	Kiparstvo	10 m²		1
		Kabinet KIP	Kiparstvo	Kiparstvo	10 m²		1
K3	N.e4	Kabinet GO	Vizualne komunikacije	Grafično oblikovanje	10 m²		1
		Kabinet GO	Vizualne komunikacije	Grafično oblikovanje	10 m²		1
		Kabinet GO	Vizualne komunikacije	Grafično oblikovanje	10 m²		1
		Kabinet GO	Vizualne komunikacije	Grafično oblikovanje	10 m²		1
		Kabinet GO	Vizualne komunikacije	Grafično oblikovanje	10 m²		1
		Kabinet GO	Vizualne komunikacije	Grafično oblikovanje	10 m²		1
K4	N.e2	Kabinet FOTO	Vizualne komunikacije	Fotografija	10 m²	20 m²	1
		Kabinet FOTO	Vizualne komunikacije	Fotografija	10 m²		1
K5	N.e4	Kabinet ILUS	Vizualne komunikacije	Ilustracija	10 m²	30 m²	1
		Kabinet ILUS	Vizualne komunikacije	Ilustracija	10 m²		1
		Kabinet ILUS	Vizualne komunikacije	Ilustracija	10 m²		1
K3	N.e4	Kabinet INTO	Vizualne komunikacije	Interaktivno oblikovanje	10 m²	20 m²	1
		Kabinet INTO	Vizualne komunikacije	Interaktivno oblikovanje	10 m²		1
K6	N.e3	Kabinet S	Slikarstvo	Slikarstvo	10 m²	65 m²	1
		Kabinet S	Slikarstvo	Slikarstvo	10 m²		1
		Kabinet S	Slikarstvo	Slikarstvo	10 m²		1
		Kabinet S	Slikarstvo	Slikarstvo	10 m²		1
		Kabinet S	Slikarstvo	Slikarstvo	10 m²		1
		Kabinet S	Slikarstvo	Slikarstvo	10 m²		1
		Kabinet S	Slikarstvo	Slikarstvo	10 m²		1
K6		Kabinet GRAF	Slikarstvo	Grafika	10 m²	42 m²	1
		Kabinet GRAF	Slikarstvo	Grafika	10 m²		1
K6		Kabinet VINM	Slikarstvo	Video in novi mediji	10 m²	42 m²	1
K7	S.e2	Kabinet KONS	Konserviranje in restavriranje	Konserviranje in restavriranje	10 m²		1
		Kabinet KONS	Konserviranje in restavriranje	Konserviranje in restavriranje	10 m²		1
		Kabinet KONS	Konserviranje in restavriranje	Konserviranje in restavriranje	10 m²		1
		Kabinet KONS	Konserviranje in restavriranje	Konserviranje in restavriranje	10 m²		1
		Kabinet KONS	Konserviranje in restavriranje	Konserviranje in restavriranje	10 m²		1
Kabinet - skupaj					440 m²	359 m²	

skupina prostorov

Javni

šifra prostora v risbi	objekt, etaža	ime prostora	oddelek	študijska smer	izhodiščna površina	površina v idejni zasnovi	število uporabnikov
J1	N.p, N.e1	Velika predavalnica	Vsi oddelki	Vse smeri	170 m²	156 m²	150
J2	N.e1	Srednja predavalnica	Vsi oddelki	Vse smeri	80 m²	78 m²	40
J3	N.e1	Mala predavalnica	Vsi oddelki	Vse smeri	50 m²	56 m²	20
J4	N.e1	Računalniška učilnica	Vsi oddelki	Vse smeri	45 m²	81 m²	10
J5	N.e1	Knjižnica s čitalnico	Vsi oddelki	Vse smeri	240 m²	214 m²	/
J6	N.e1	Veliki razstavni prostor "white box"	Vsi oddelki	Vse smeri	160 m²	127 m²	/
J7	N.p	Mali razstvani prostor "black box"	Vsi oddelki	Vse smeri	80 m²	99 m²	/
J8	S.e2, N.k1...	Čajna kuhinja	Vsi oddelki	Vse smeri	30 m²	26 m²	/
J9	N.p	Kavarna	Vsi oddelki	Vse smeri	200 m²	143 m²	/
J10	N.p	Vhodna avla	Vsi oddelki	Vse smeri	50 m²	128 m²	/
Delavnica in laboratorij - skupaj					1.105 m²	1.108 m²	

skupina prostorov

Uprava

šifra prostora v risbi	objekt, etaža	ime prostora	oddelek	študijska smer	izhodiščna površina	površina v idejni zasnovi	število uporabnikov
U1	S.e1	Tajništvo	Vsi oddelki	Vse smeri	15 m²	12 m²	1
U2	S.e1	Kadrovska služba	Vsi oddelki	Vse smeri	15 m²	15 m²	1
U3	S.e1	Referat	Vsi oddelki	Vse smeri	30 m²	26 m²	3
U4	S.e1	Računovodstvo	Vsi oddelki	Vse smeri	24 m²	31 m²	2
U5	S.e1	Pisarna javnih naročil in nabave	Vsi oddelki	Vse smeri	12 m²	13 m²	1
U6	S.e1	Splošna administracija	Vsi oddelki	Vse smeri	12 m²	14 m²	1
U7	N.k2	Priročni arhiv uprave	Vsi oddelki	Vse smeri	40 m²	35 m²	/
U8	S.e1	Dekanat	Vsi oddelki	Vse smeri	30 m²	27 m²	1
U9	S.e1	Tajništvo dekana	Vsi oddelki	Vse smeri	16 m²	14 m²	1
U10	N.e1	Sejna soba	Vsi oddelki	Vse smeri	50 m²	53 m²	/
U11	N.k2	Pisarna za arhiv in vodenje depojev	Vsi oddelki	Vse smeri	10 m²	12 m²	/
Uprava - skupaj					254 m²	252 m²	

legenda: S - stara stavba
N - nova stavba

.k2 - druga klet
.k1 - prva klet
.p - pritličje
.vp - visoko pritličje
.e1 - prva etaža
...
.e4 - četrta etaža
.m - mansarda