
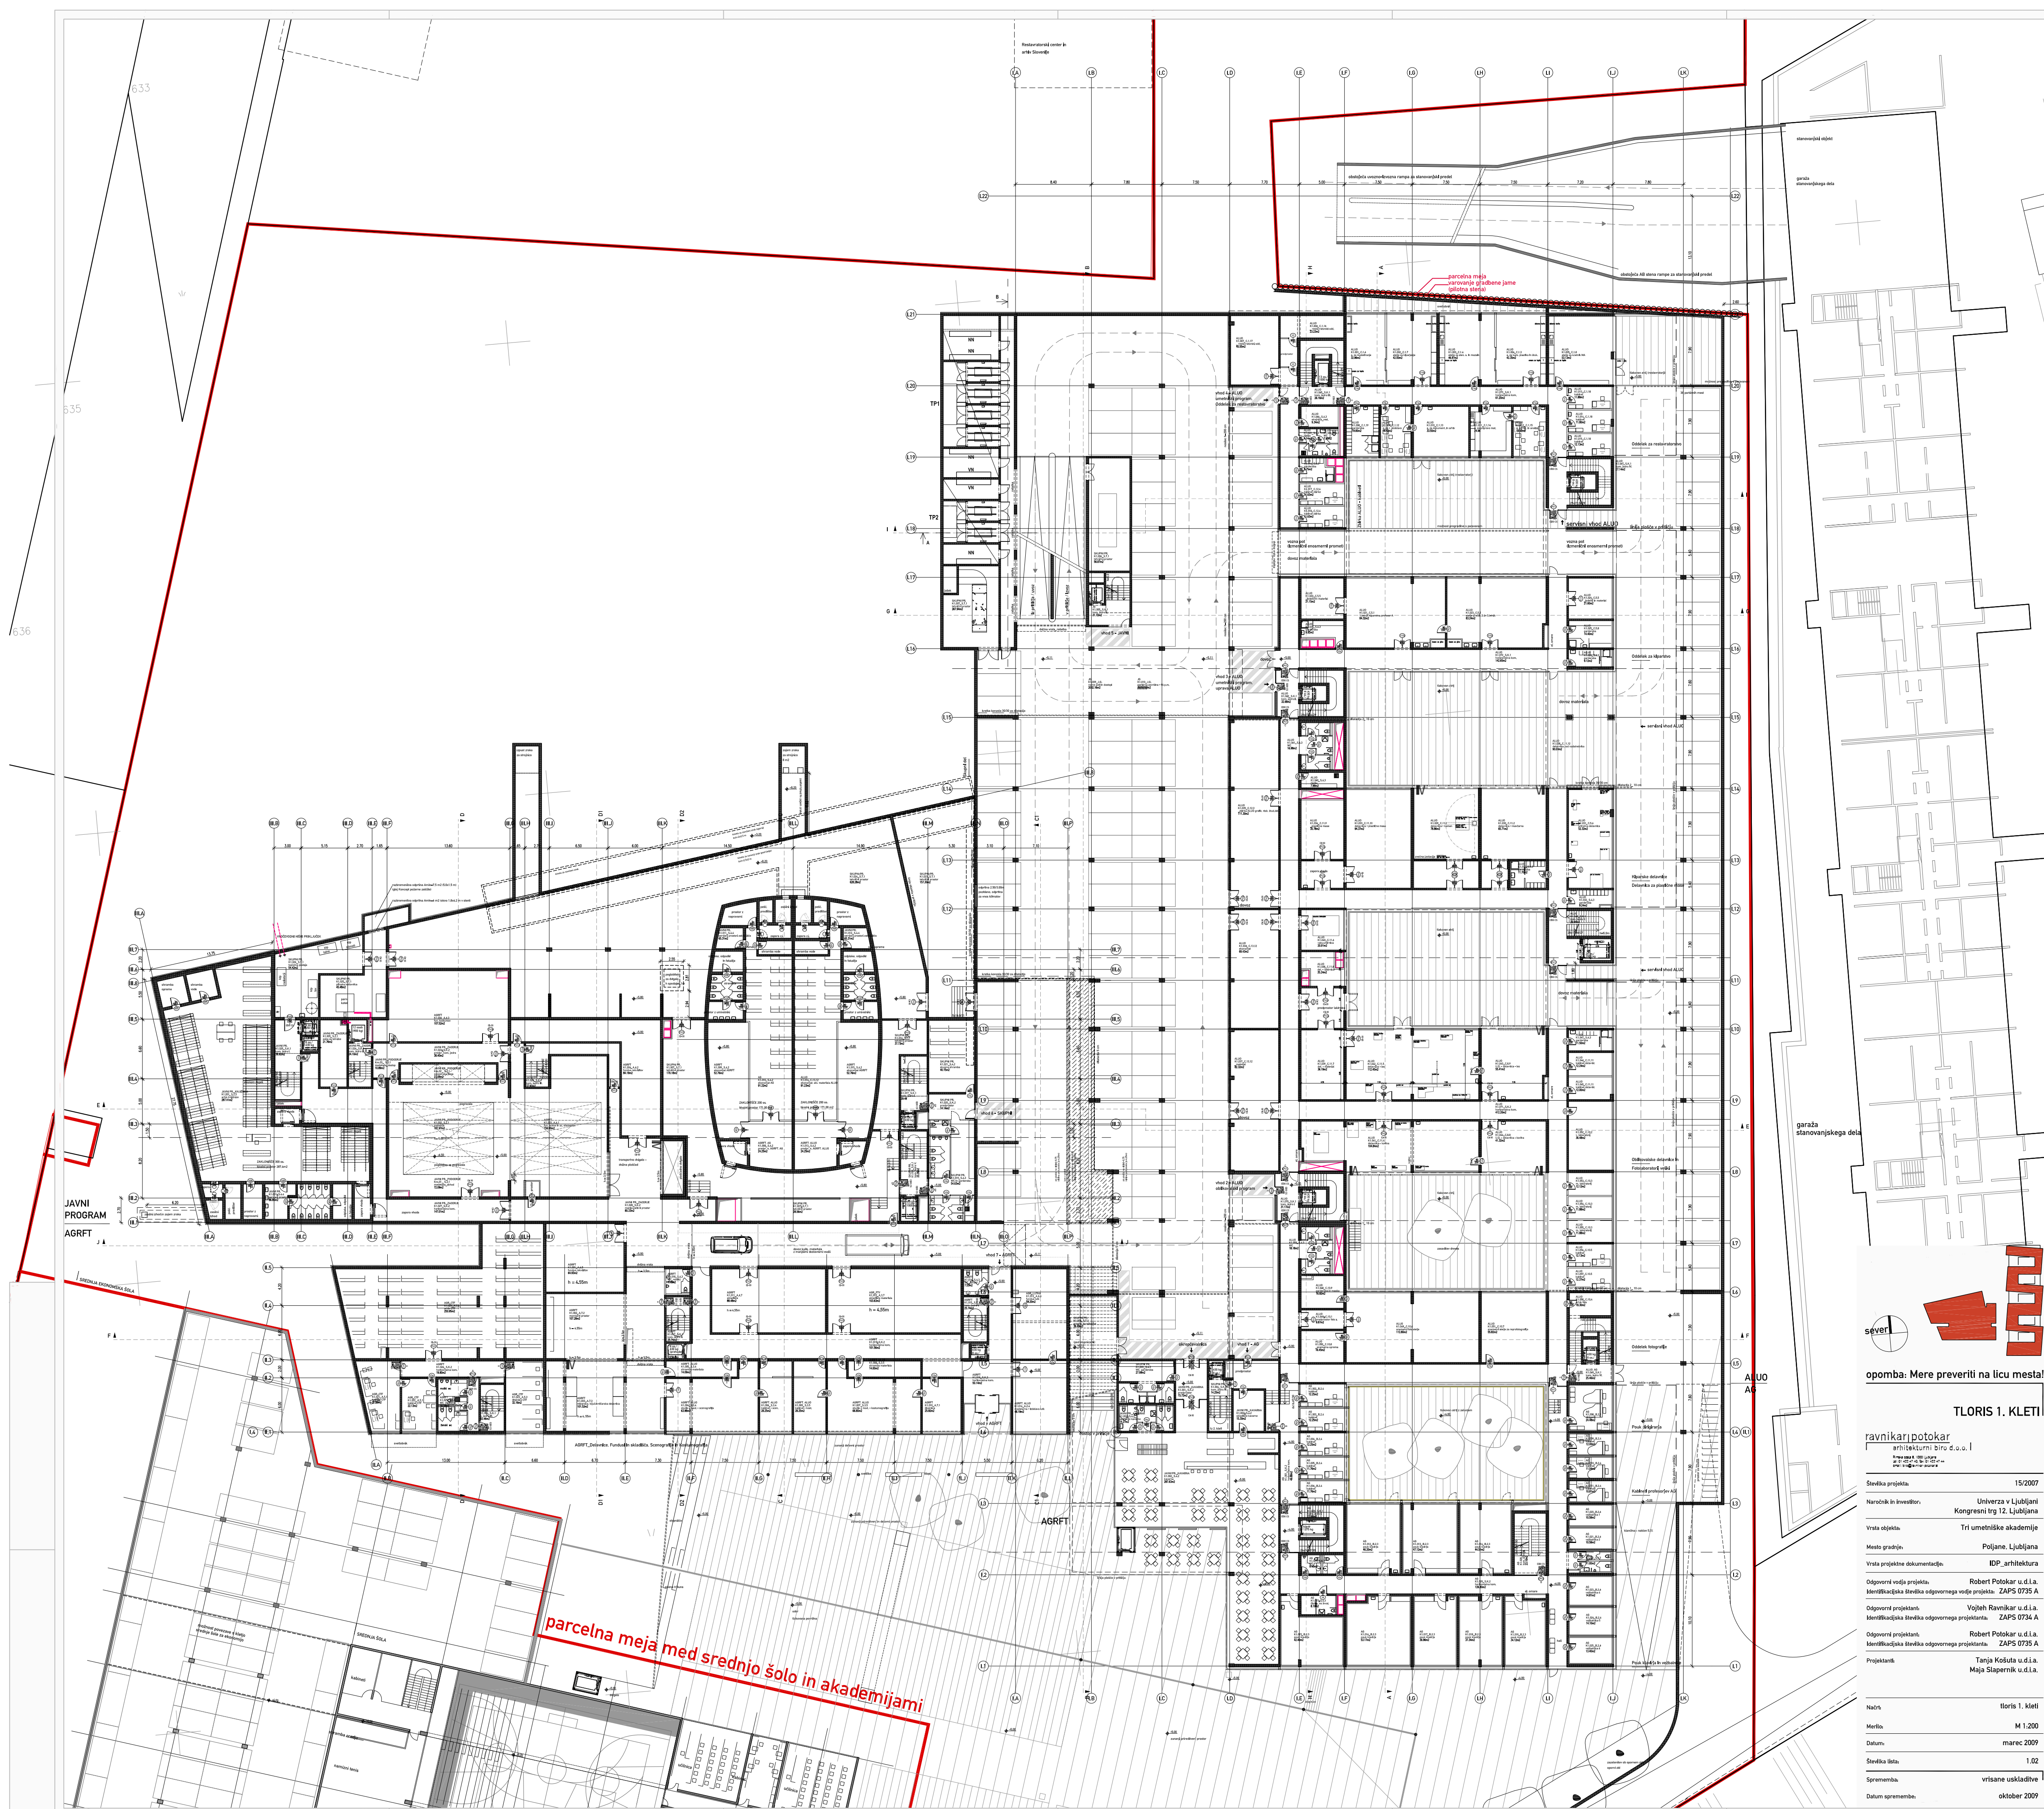
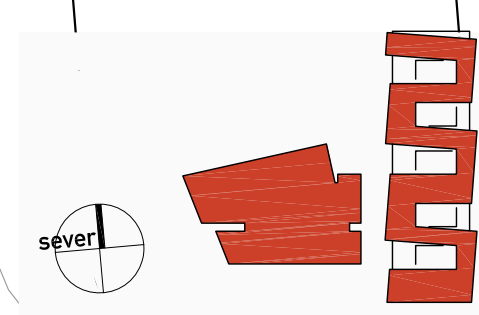


opomba: Mere preveriti na licu mesta!

TLORIS 1. KLETI
ravnikaripotokar
arhitekturni biro d.o.o. l.



Številka projekta:	15/2007
Naročnik in investitor:	Univerza v Ljubljani Kongresni trg 12, Ljubljana
Vrsta objekta:	Tri umetniške akademije
Mesto gradnje:	Pojane, Ljubljana
Vrsta projektnih dokumentacije:	IDP, arhitektura
Odgovorni vodja projekta:	Robert Potokar u.d.l.a.
Identifikacijska številka odgovornega vodje projekta:	ZAPS 0735 A
Odgovorni projektanti:	Vojteh Ravnikar u.d.l.a.
Identifikacijska številka odgovornega projektanta:	ZAPS 0734 A
Odgovorni projektanti:	Robert Potokar u.d.l.a.
Identifikacijska številka odgovornega projektanta:	ZAPS 0735 A
Projektant:	Tanja Kožula u.d.l.a. Maja Stajnerik u.d.l.a.
Naziv:	Tloris 1. kleti
Merilo:	M 1:200
Datum:	marec 2009
Številka lista:	1.02
Sprememba:	vršane uskladjitve
Datum spremembe:	oktober 2009

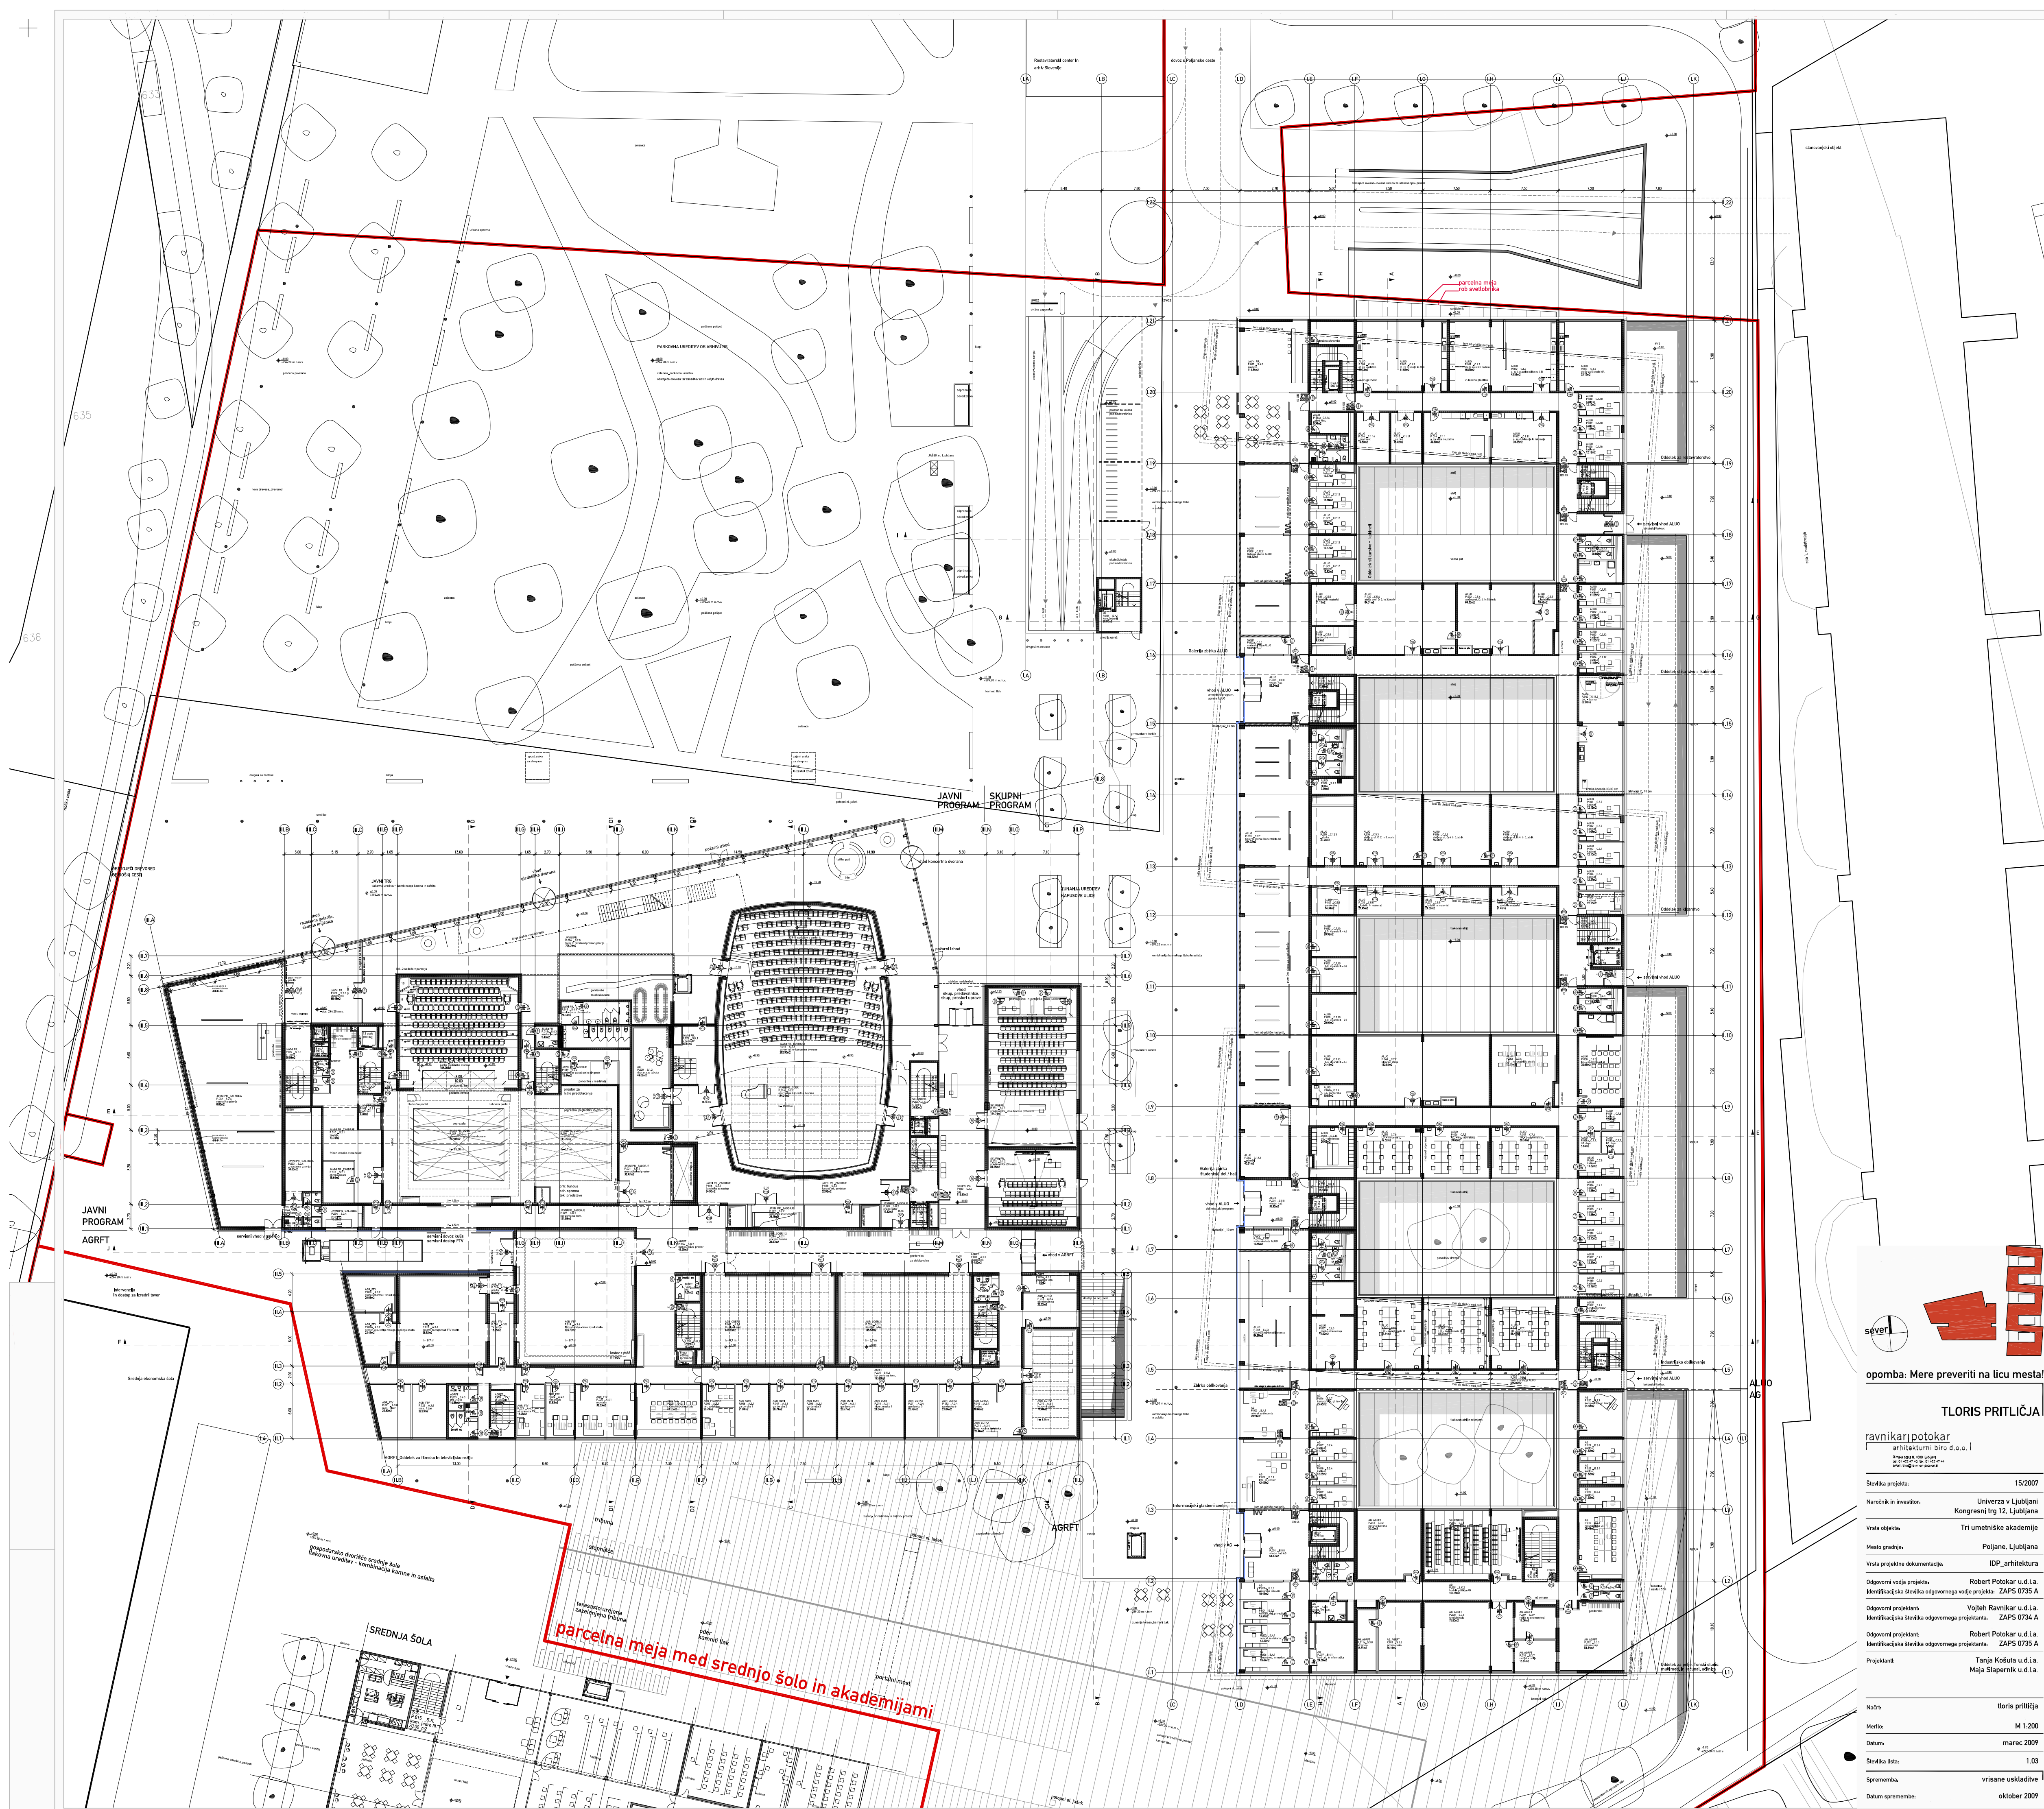


opomba: Mere preveriti na licu mesta!

TLORIS PRITLIČJA

ravnikaripotokar arhitekturni biro d.o.o. l.	
Številka projekta	15/2007
Naročnik in investitor	Univerza v Ljubljani Kongresni trg 12, Ljubljana
Vrsta objekta	Tri umetniške akademije
Mesto gradnje	Pojane, Ljubljana
Vrsta projektna dokumentacije	IDP, arhitektura
Odgovorni vodja projekta	Robert Potokar u.d.l.a.
Identifikacijska številka odgovornega vodje projekta	ZAPS 0735 A
Odgovorni projektanti	Vojteh Ravnikar u.d.l.a.
Identifikacijska številka odgovornega projektanta	ZAPS 0734 A
Odgovorni projektanti	Robert Potokar u.d.l.a.
Identifikacijska številka odgovornega projektanta	ZAPS 0735 A
Projektant	Tanja Kožula u.d.l.a. Maja Stapiernik u.d.l.a.
Način	tloris pritličja
Merilo	M 1:200
Datum	marec 2009
Številka lista	1.03
Sprememba	vršane uskladitve
Datum spremembe	oktober 2009

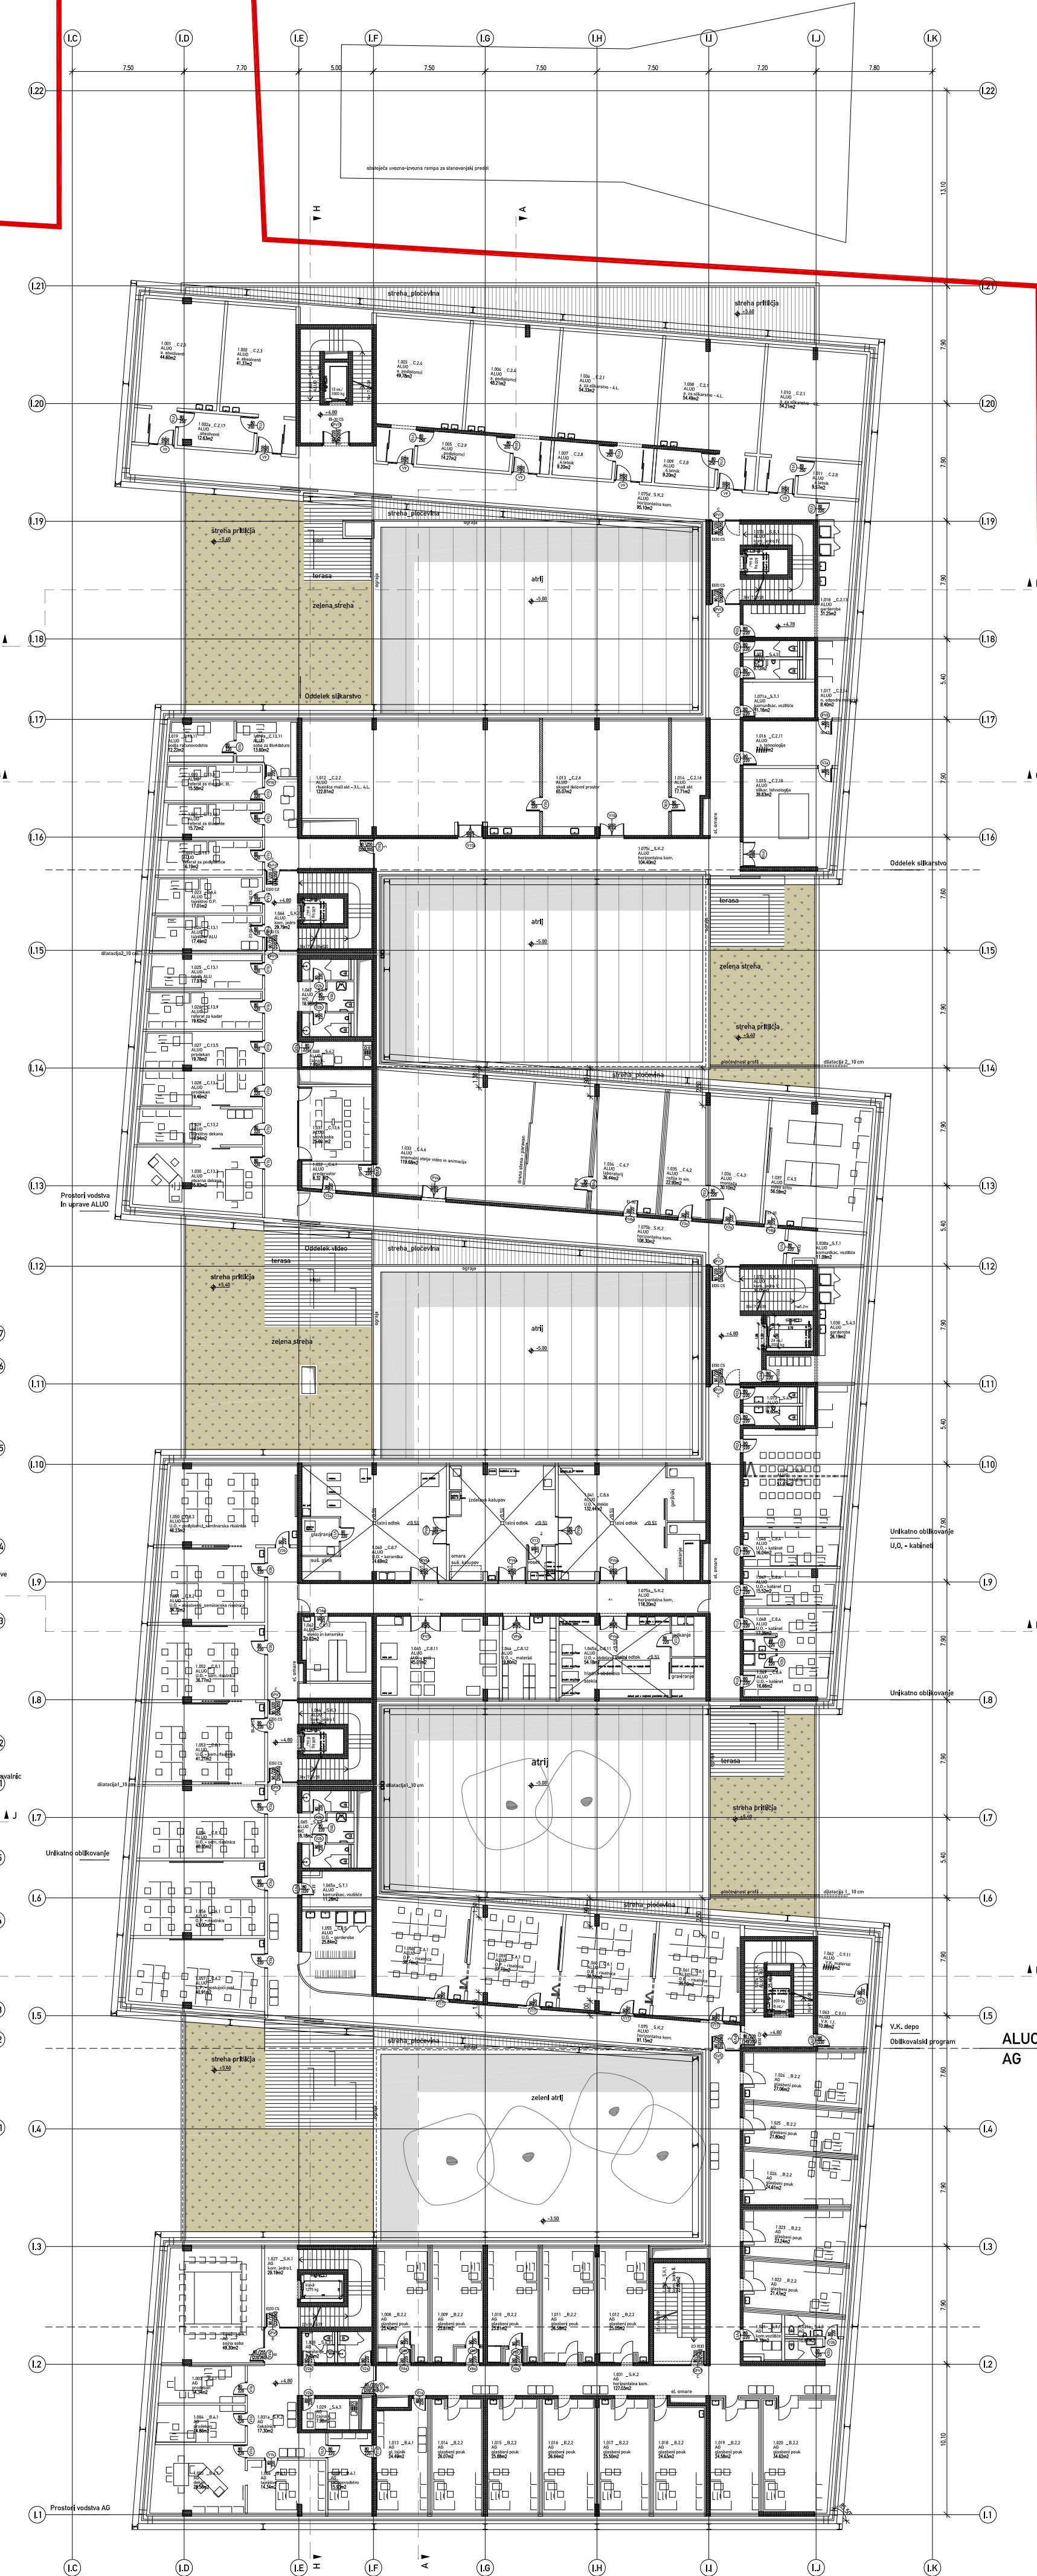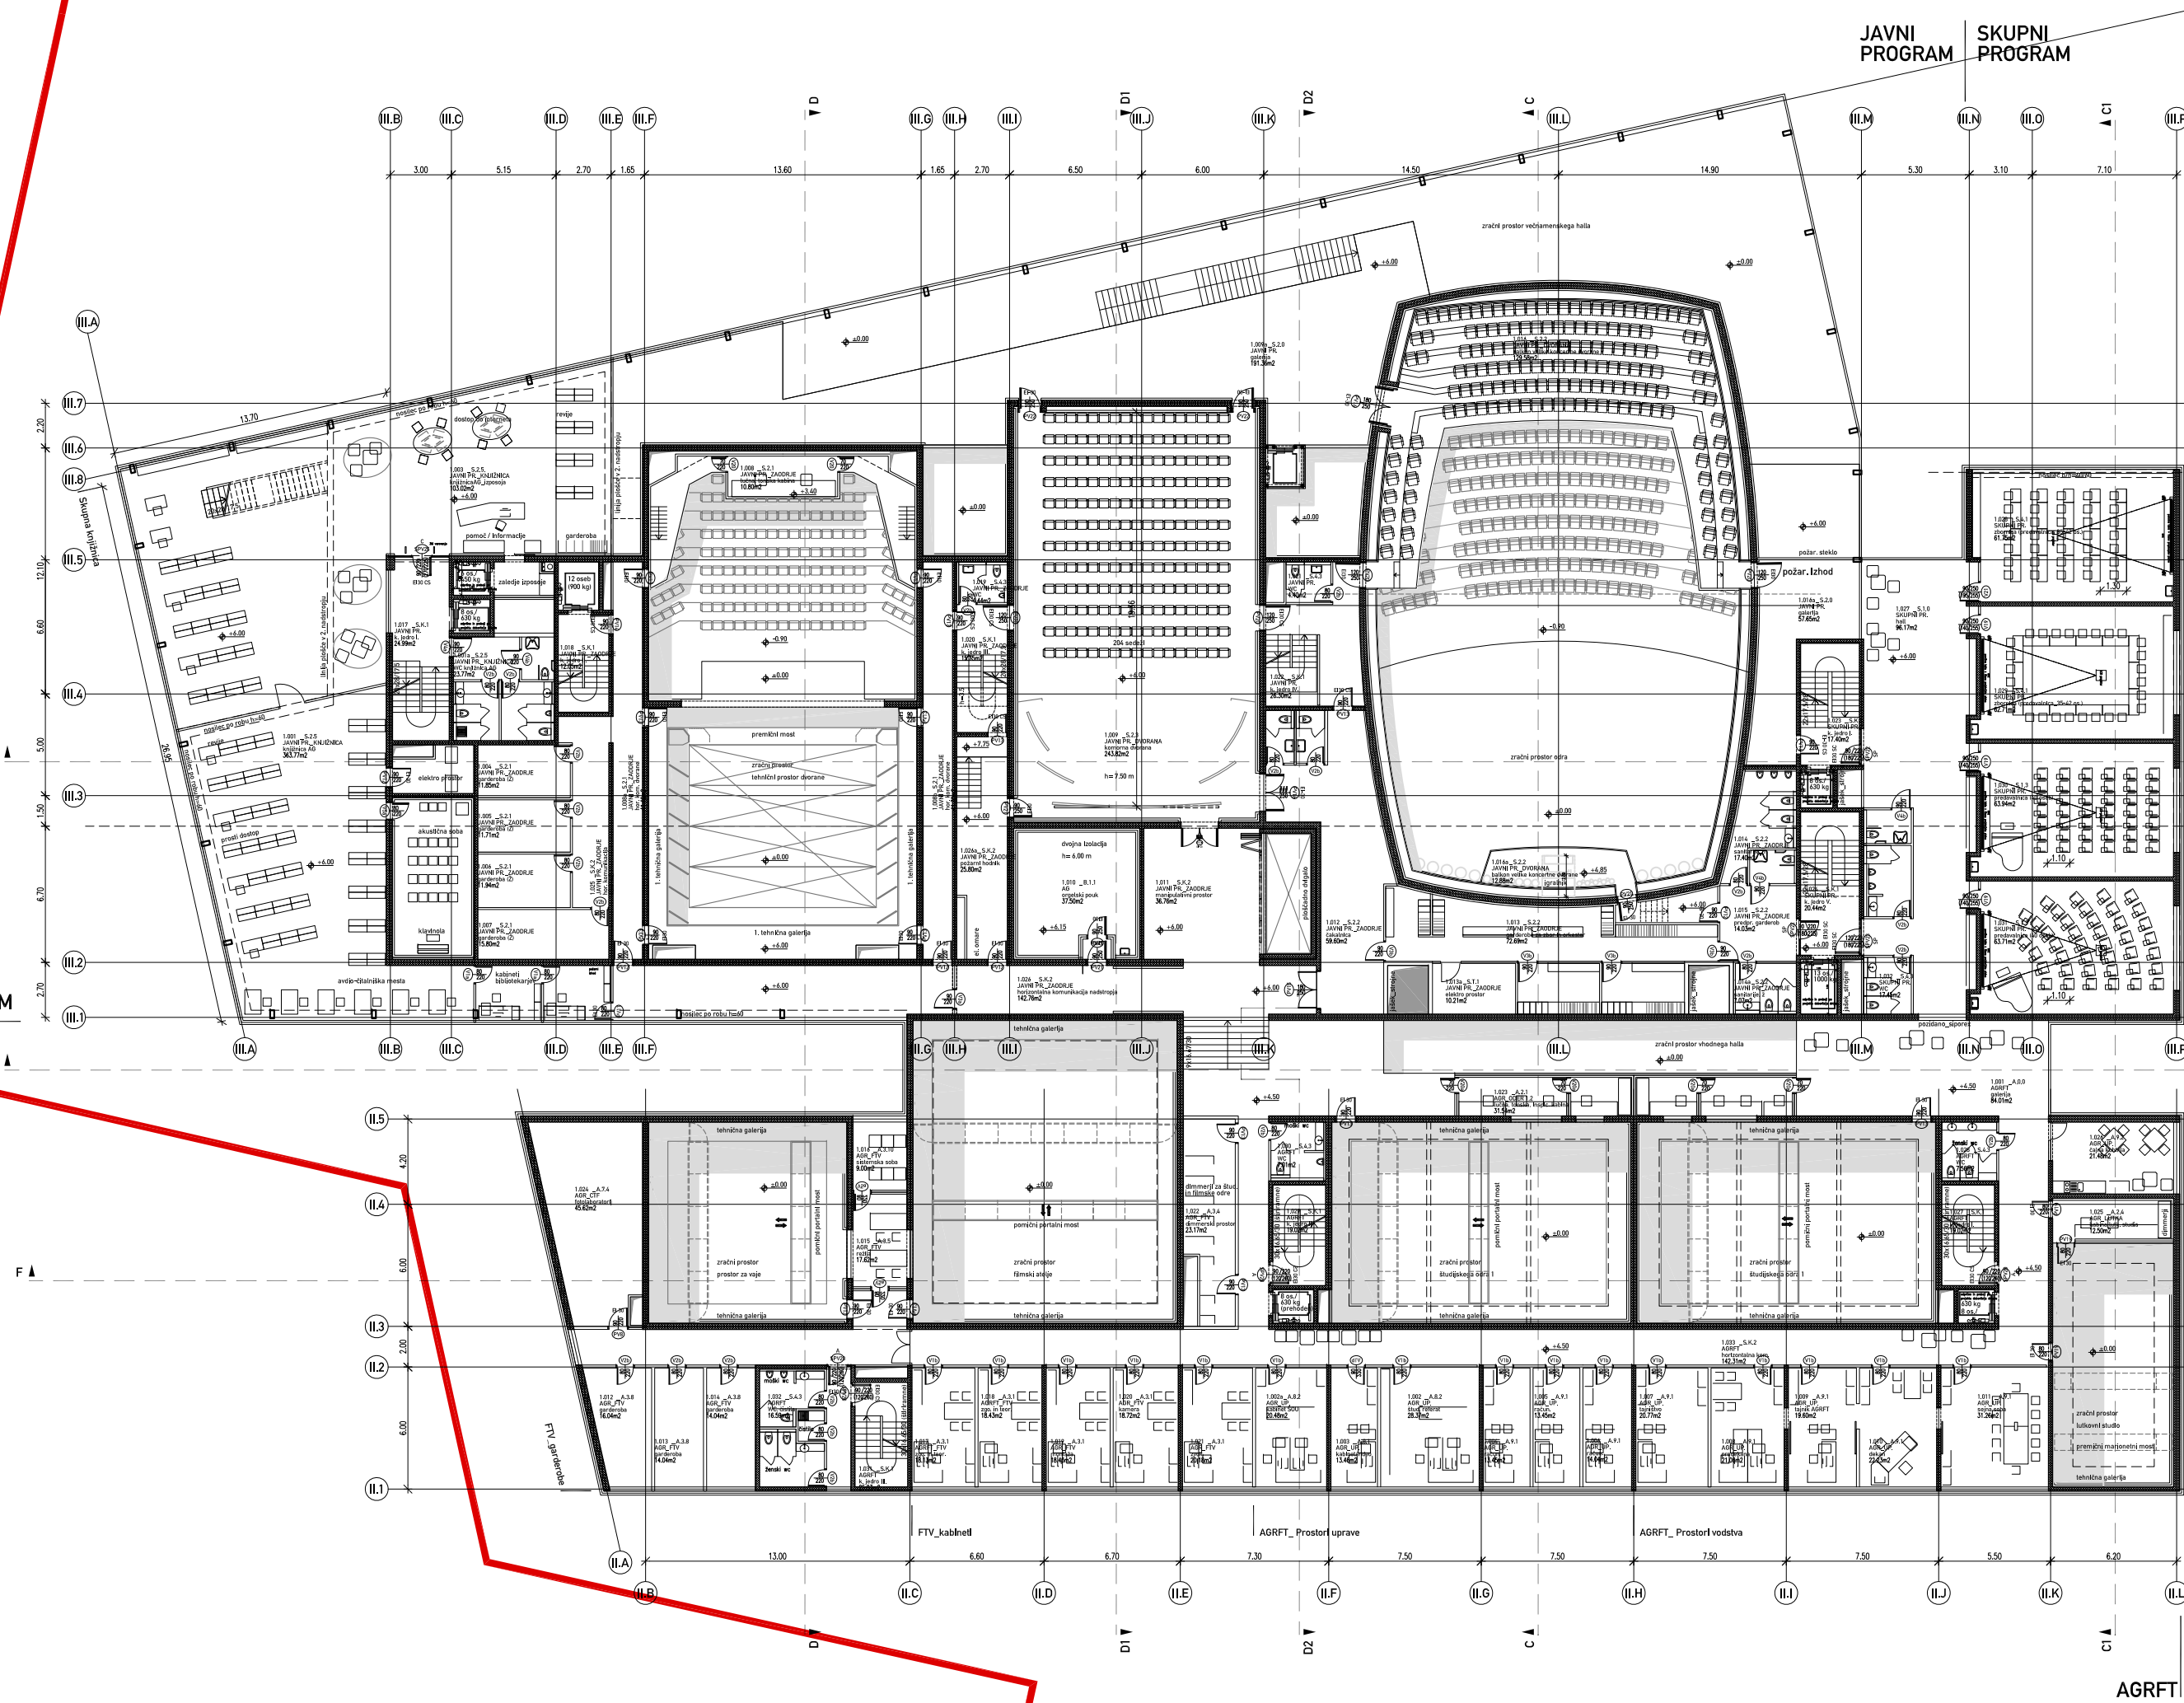



parcelna meja med srednjo šolo in akademijami

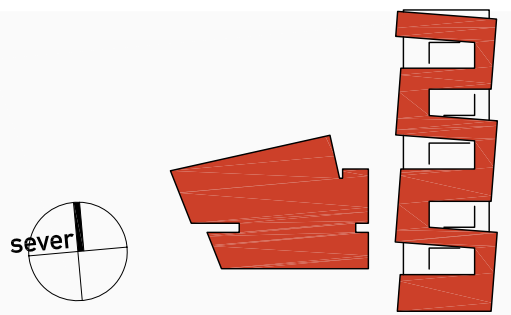


opomba: Mere preveriti na licu mesta!

TLORIS 1. NADSTROPJA

ravnikiar potokar	
arhitekturni biro d.o.o.	
Arhitekturni biro d.o.o.	
Številka projekta:	15/2007
Naročnik in investitor:	Univerza v Ljubljani Kongresni trg 12, Ljubljana
Vrsta objekta:	Tri umetniške akademije
Mesto gradnje:	Poljane, Ljubljana
Vrsta projektna dokumentacija:	IDP_arhitektura
Odgovorni vodja projekta:	Robert Potokar u.d.l.a.
Identifikacijska številka odgovornega vodje projekta:	ZAPS 0735 A
Odgovorni projektant:	Vojteh Ravnikar u.d.l.a.
Identifikacijska številka odgovornega projektanta:	ZAPS 0734 A
Odgovorni projektant:	Robert Potokar u.d.l.a.
Identifikacijska številka odgovornega projektanta:	ZAPS 0735 A
Projektant:	Tanja Košuta u.d.l.a.
	Maja Slapernik u.d.l.a.
Nacrtni:	tloris 1. nadstropja
Merilo:	M 1:200
Datum:	marec 2009
Številka lista:	1,04
Sprememba:	vrisane uskladitve
Datum spremembe:	oktober 2009

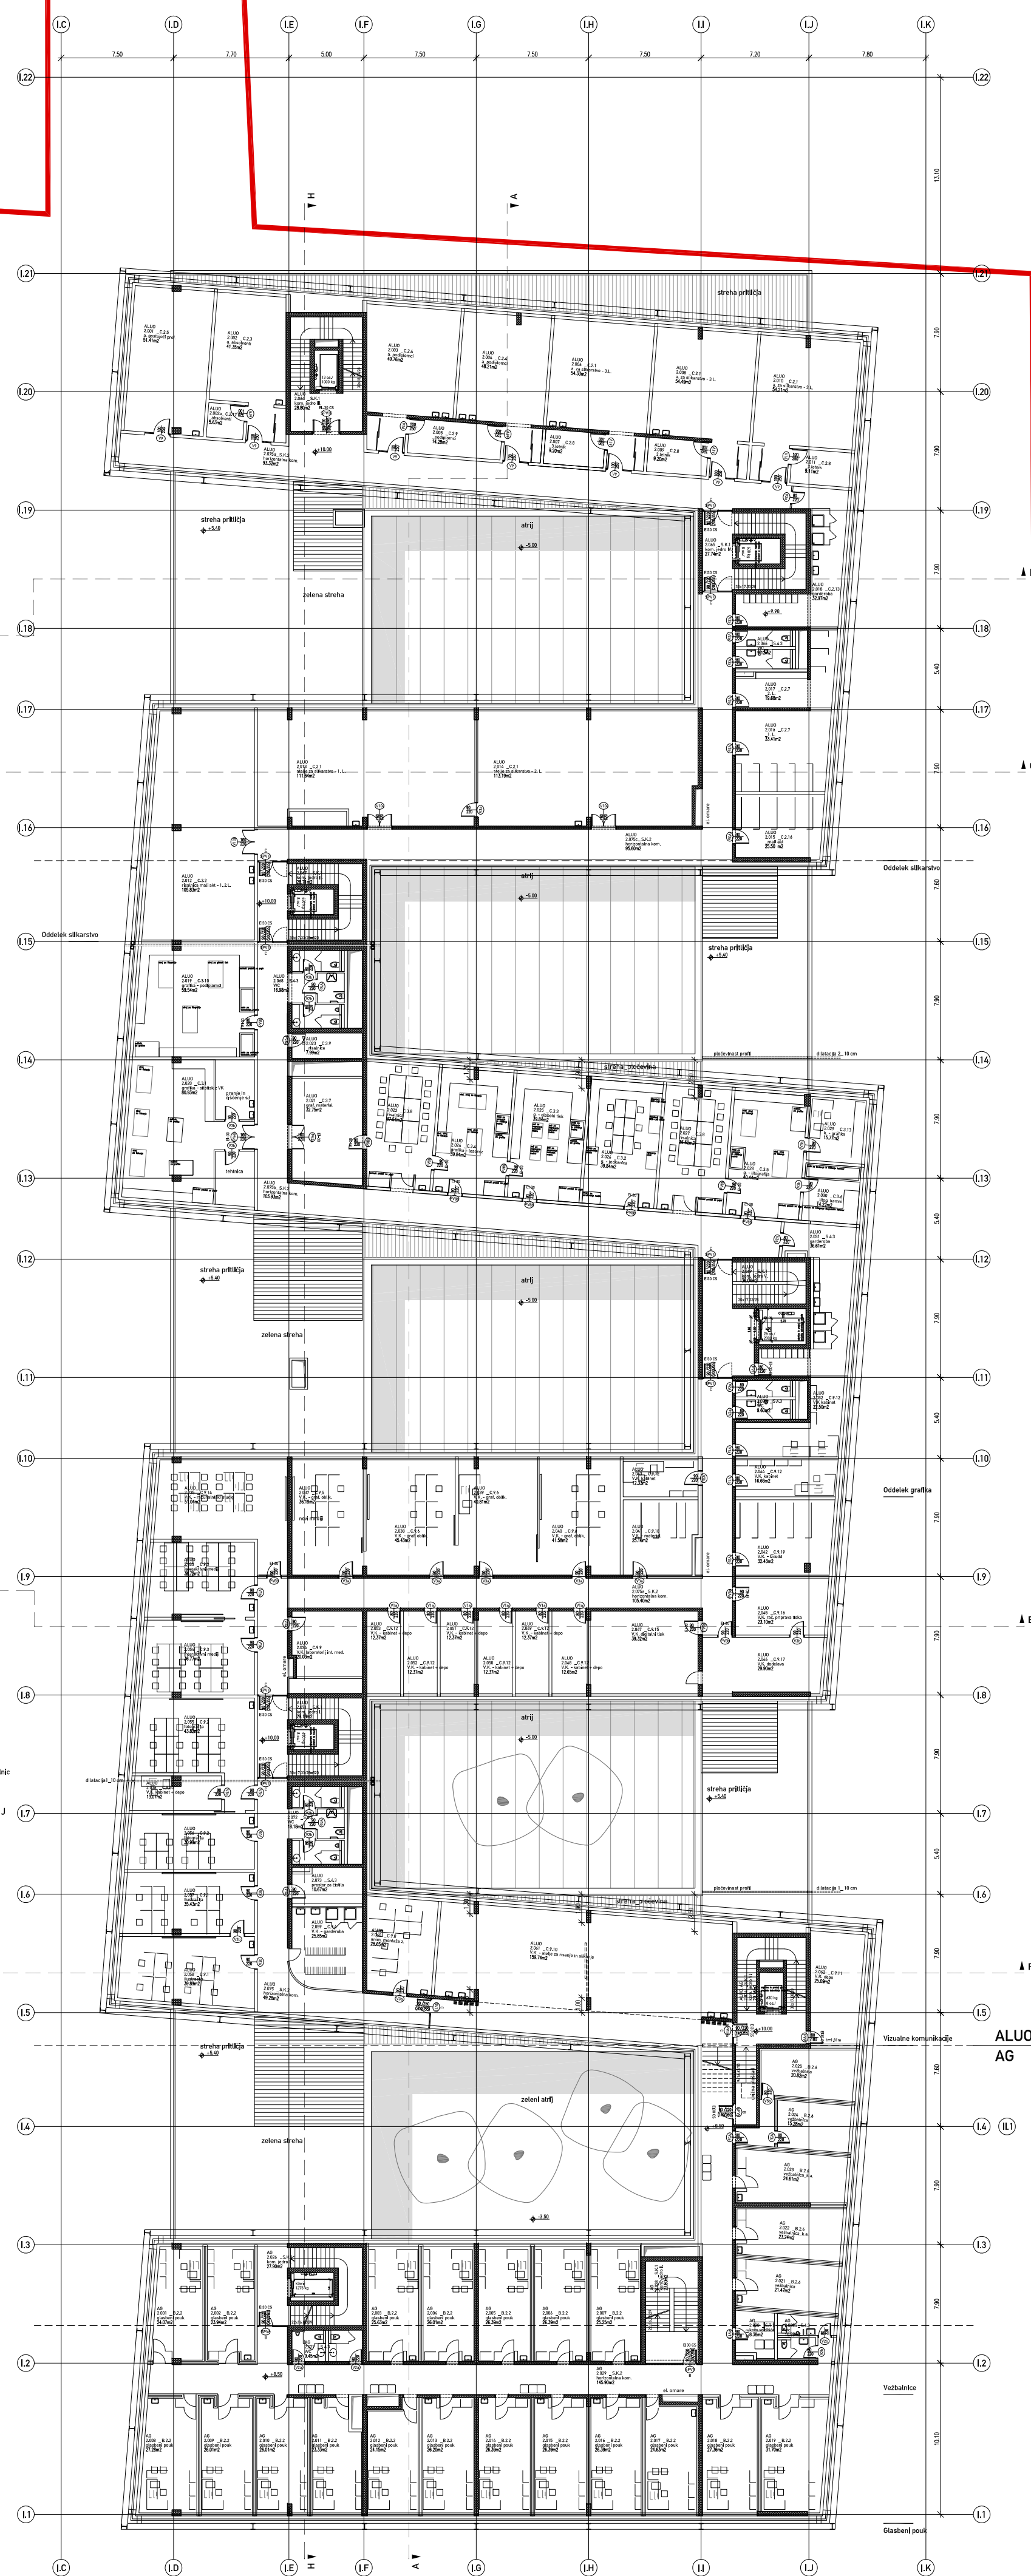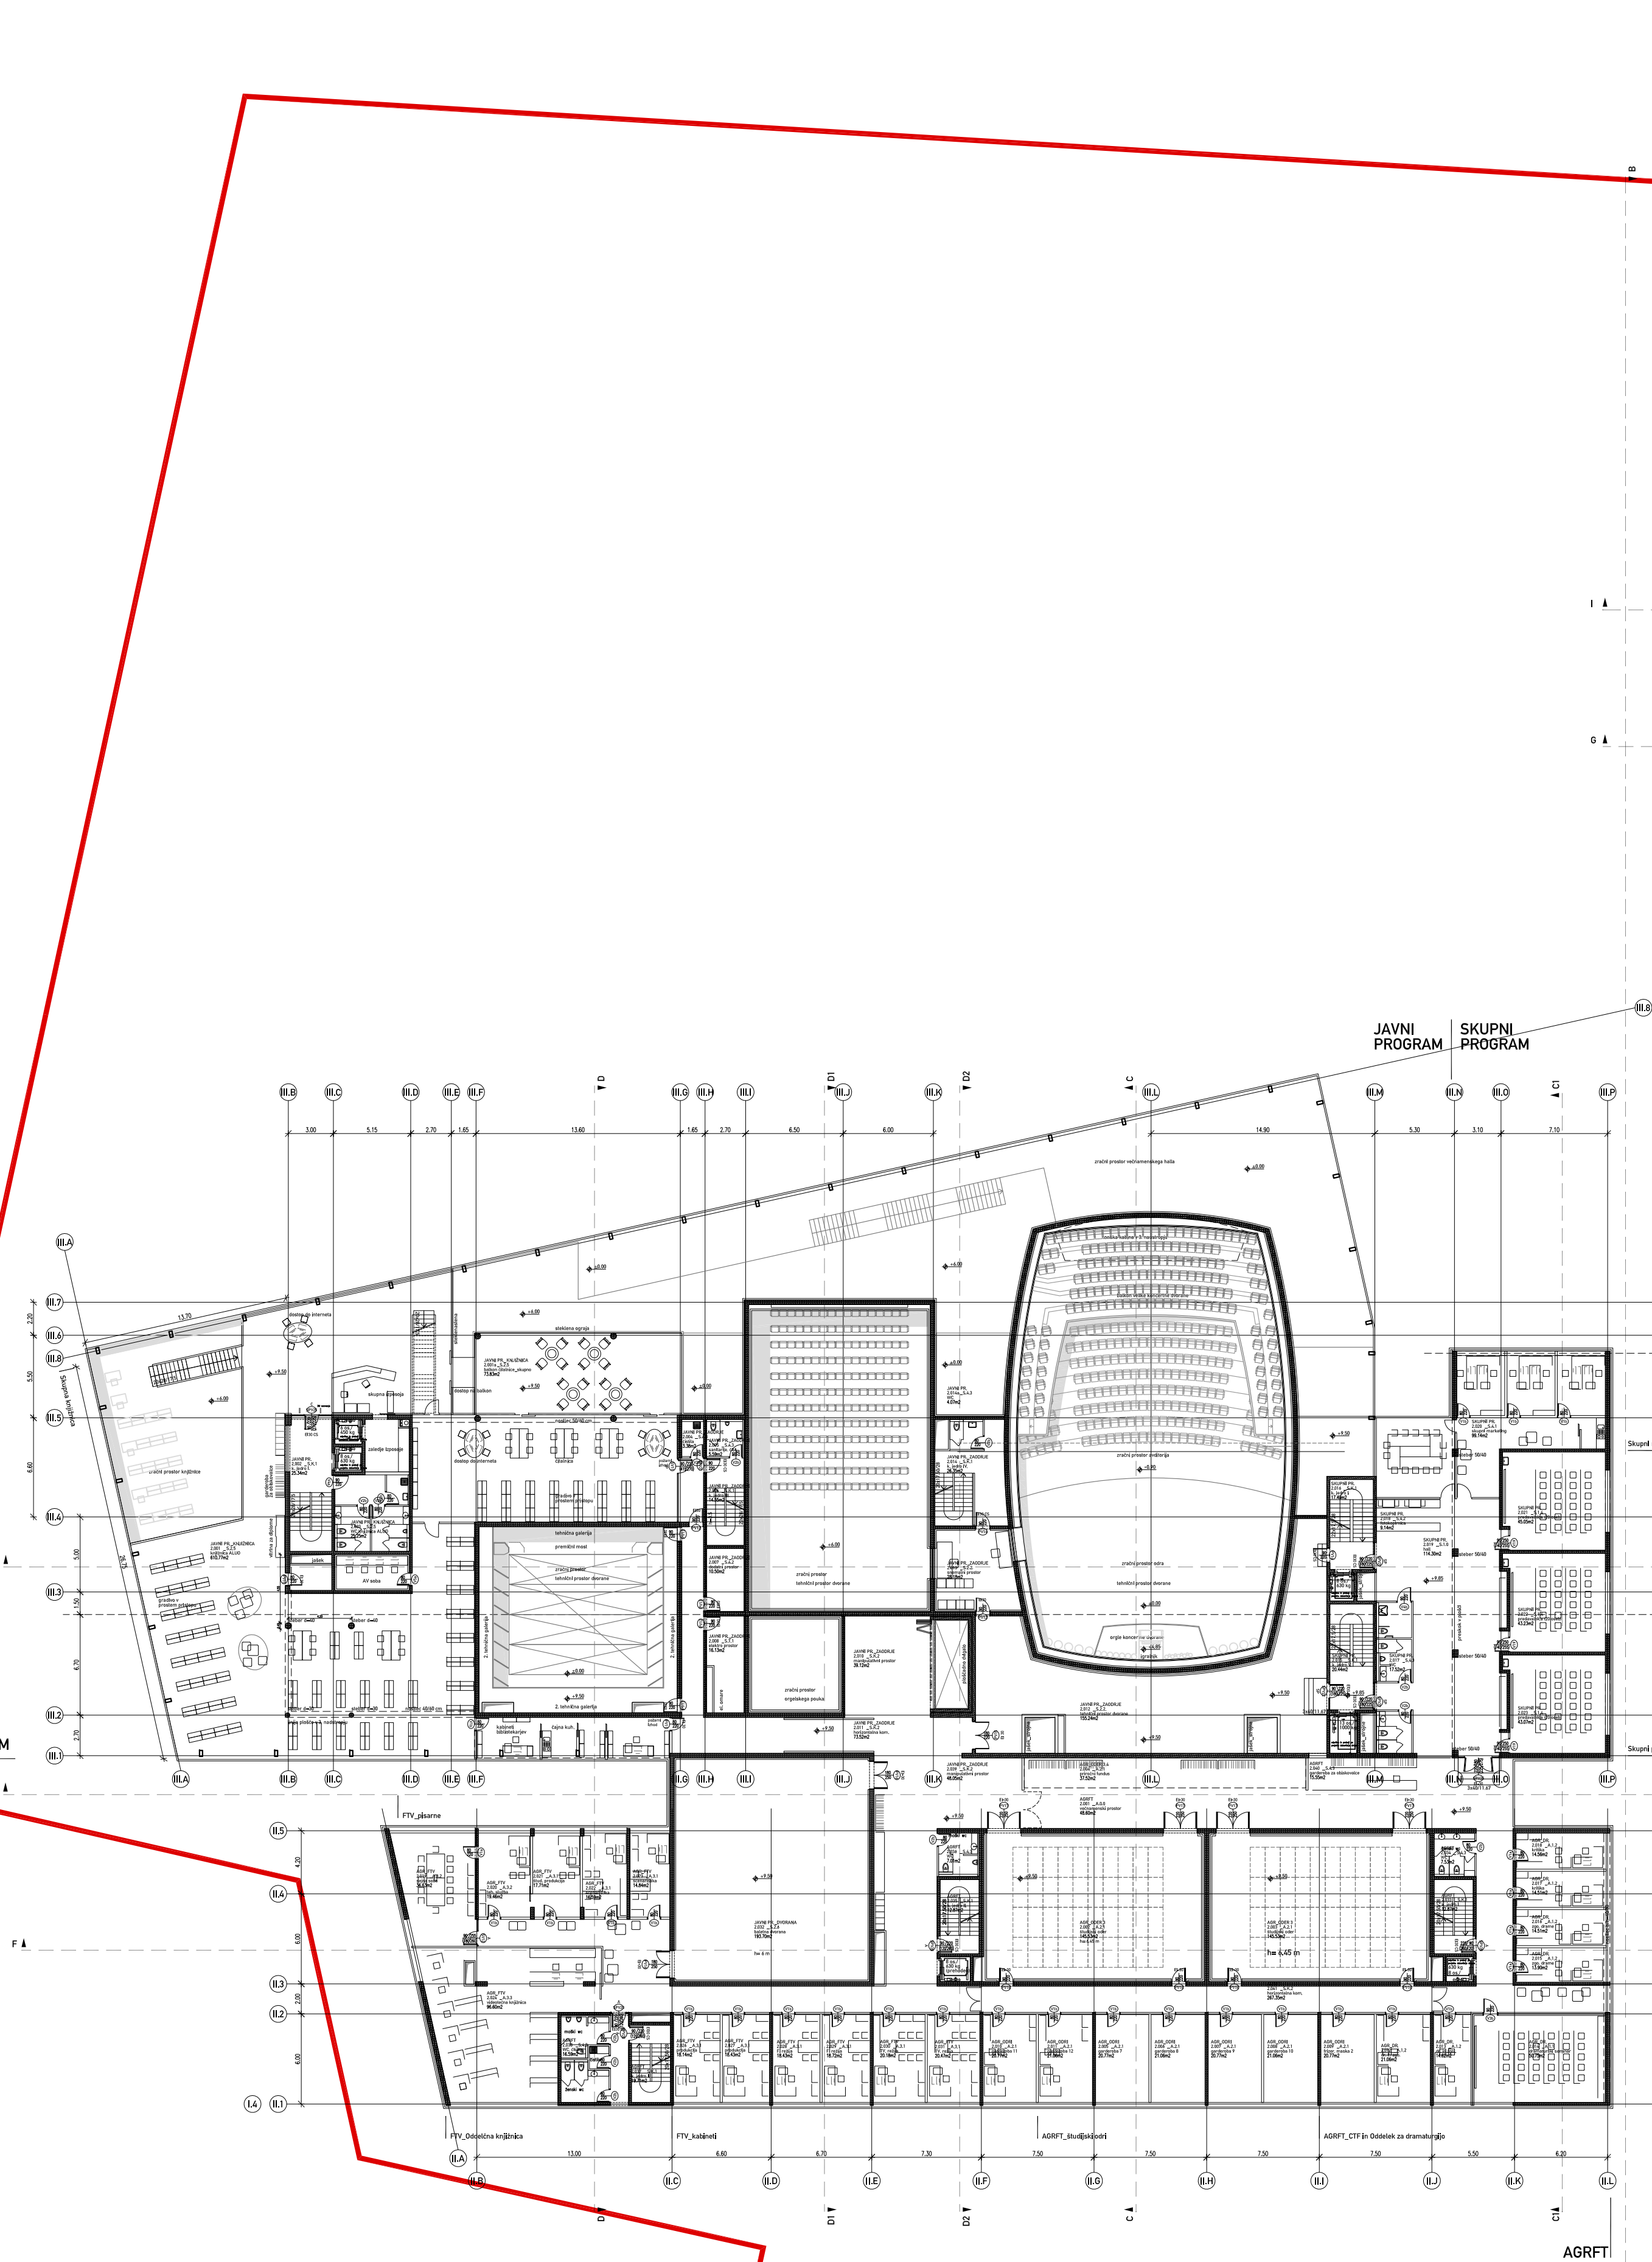

parcelna meja med srednjo šolo in akademijami


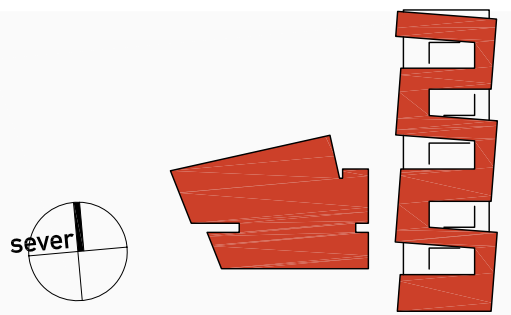


opomba: Mere preveriti na licu mesta!

TLORIS 2. NADSTROPJA

ravniki/potokar	
arhitekturni biro d.o.o.	
Mesta objekta: Poljane, Ljubljana	
Vrsta projekta: Tri umetniške akademije	
Vrsta projektna dokumentacija: IDP_arhitektura	
Odgovorni vodja projekta: Robert Potokar u.d.l.a.	
Identifikacijska številka odgovornega vodje projekta: ZAPS 0735 A	
Odgovorni projektant: Vojteh Ravnikar u.d.l.a.	
Identifikacijska številka odgovornega projektanta: ZAPS 0734 A	
Odgovorni projektant: Robert Potokar u.d.l.a.	
Identifikacijska številka odgovornega projektanta: ZAPS 0735 A	
Projektant: Tanja Košuta u.d.l.a.	
Maja Slapernik u.d.l.a.	
Načrt: tloris 2. nadstropja	
Merilo: M 1:200	
Datum: marec 2009	
Številka lista: 1,05	
Sprememba: vršane usklajitve	
Datum spremembe: oktober 2009	



JAVNI PROGRAM
AGRFT

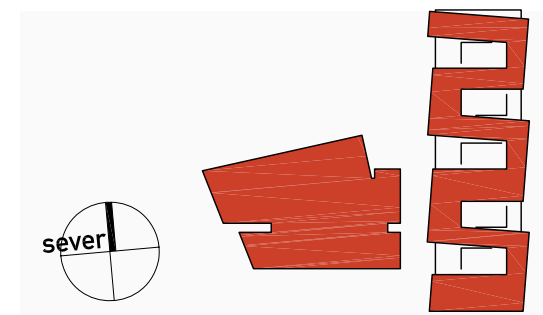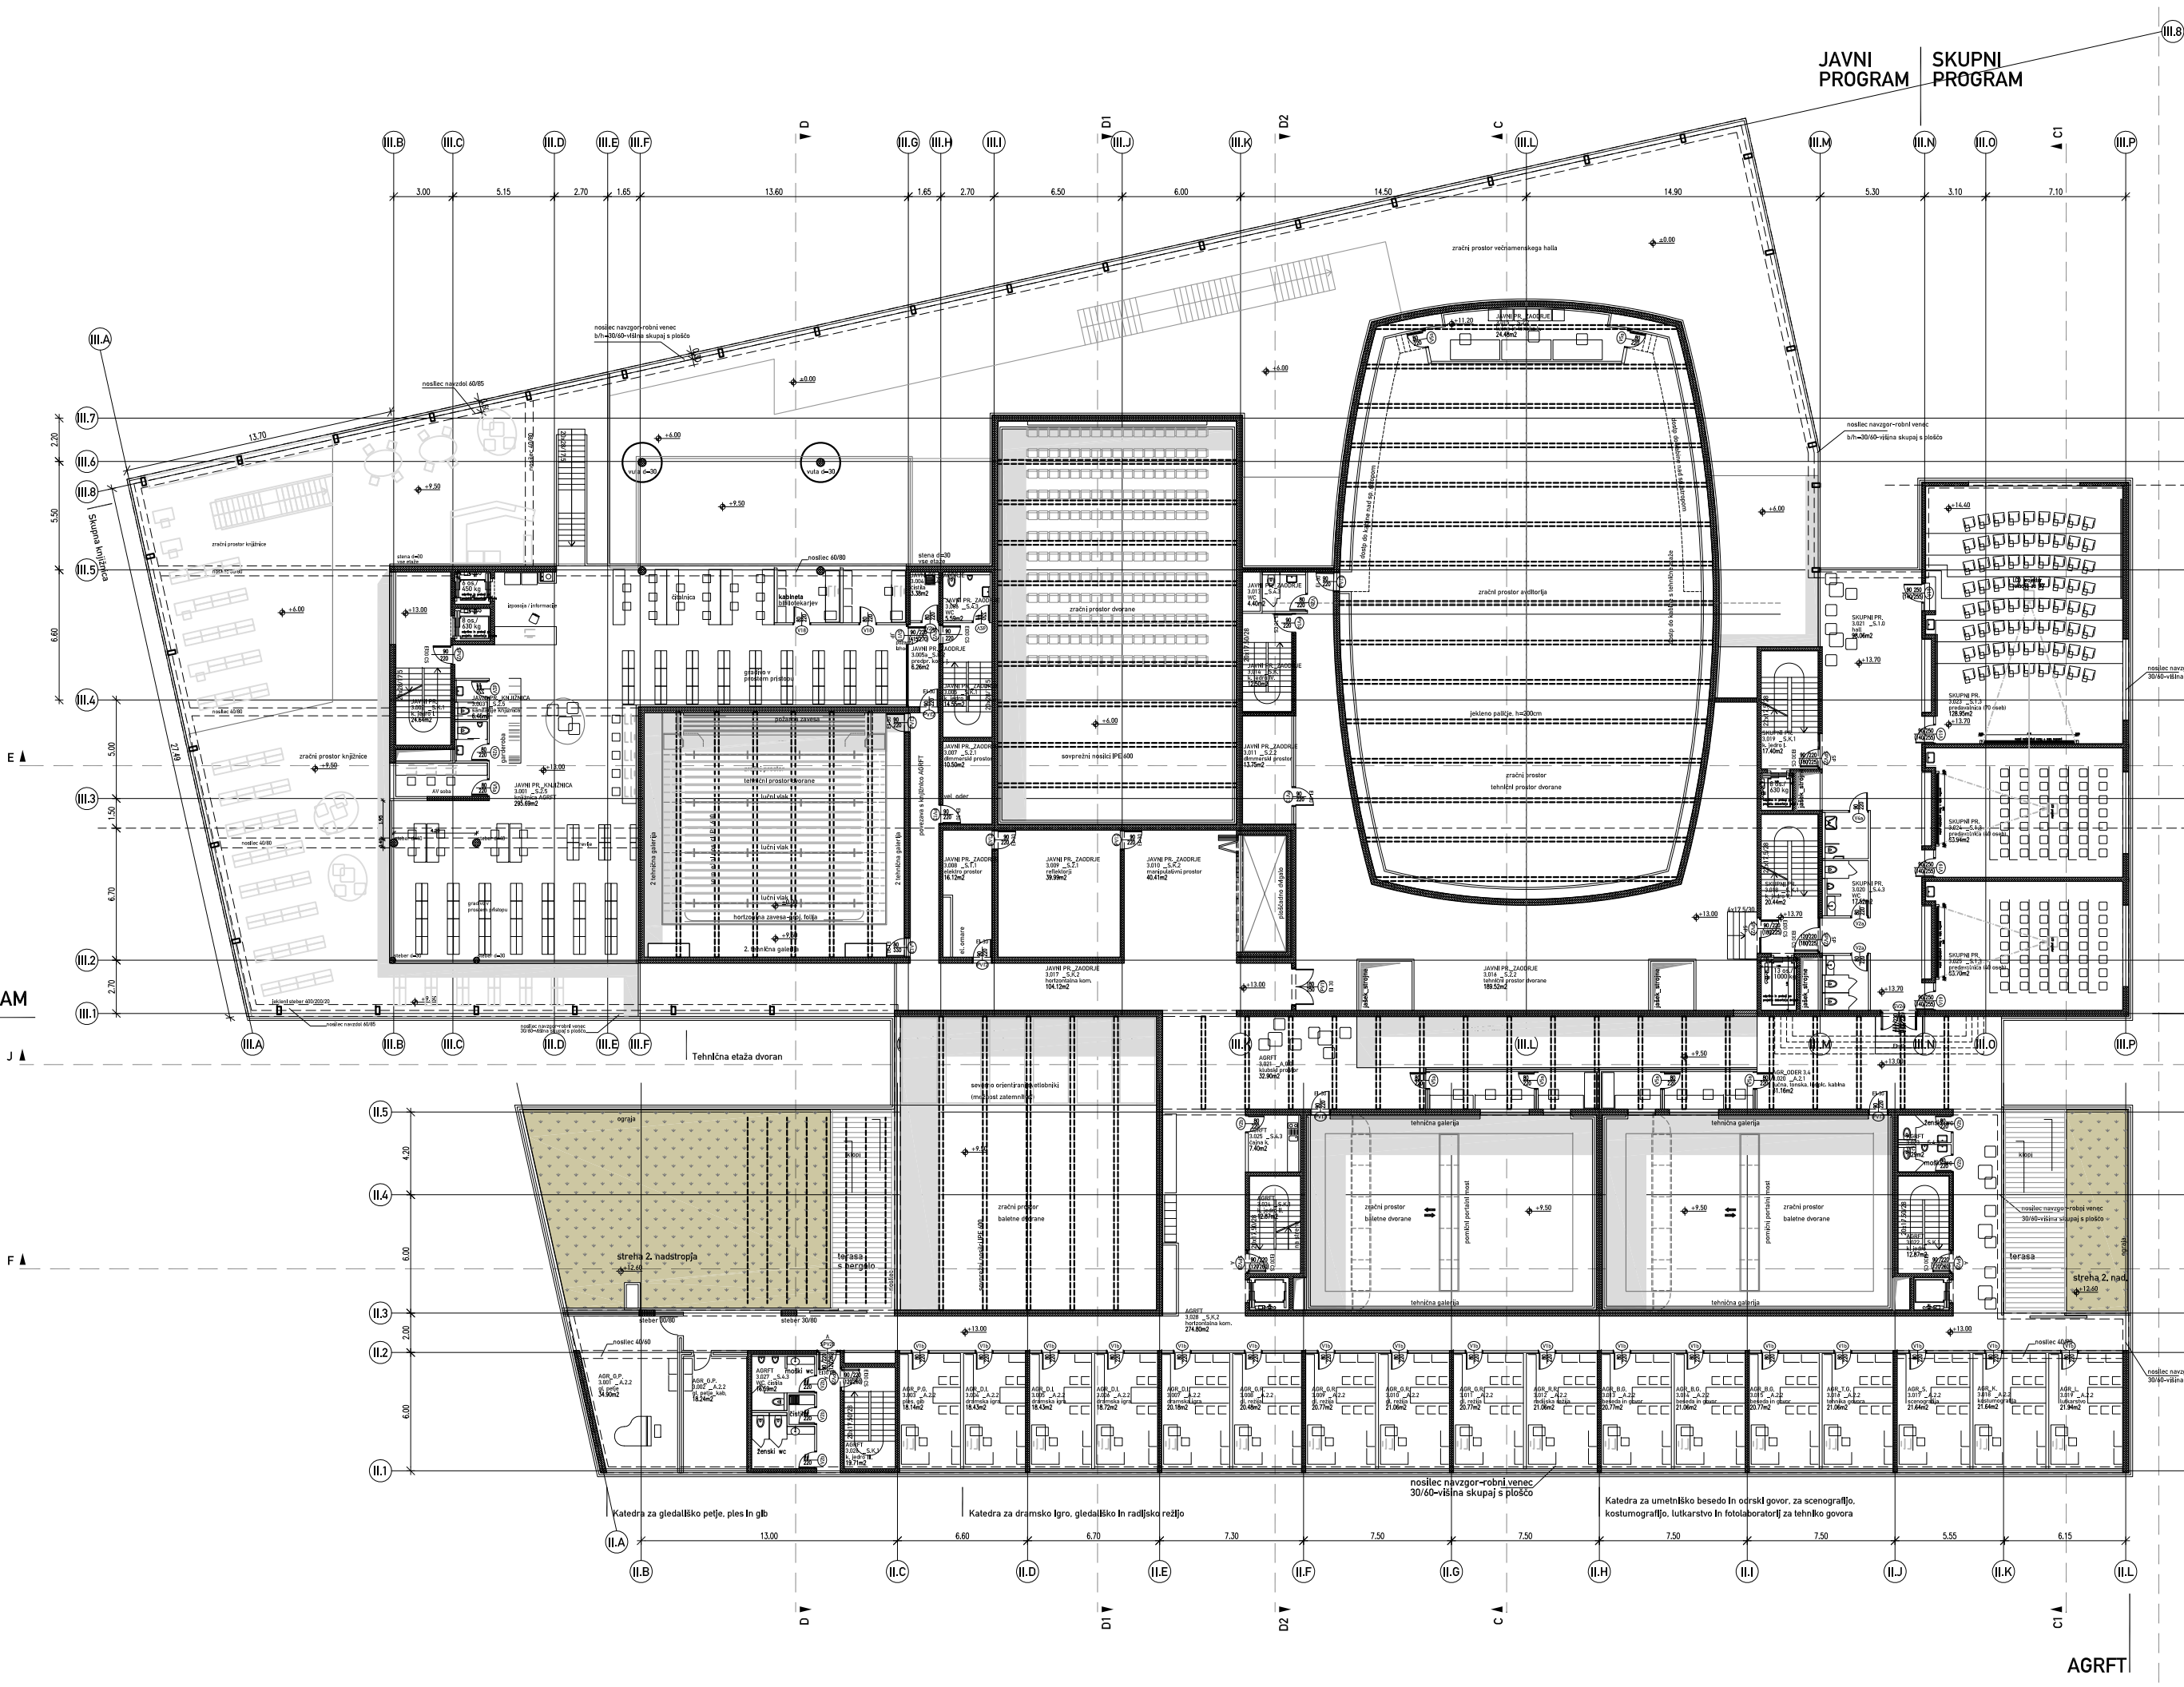

opomba: Mere preveriti na licu mesta!

TLORIS 3. NADSTROPJA


ravnikar potokar	
arhitekturni biro d.o.o. l	
Rovnikarjeva 1, 1000 Ljubljana	
Številka projekta:	15/2007
Naročnik in investitor:	Univerza v Ljubljani Kongresni trg 12, Ljubljana
Vrsta objekta:	Tri umetniške akademije
Mesto gradnje:	Poljane, Ljubljana
Vrsta projektna dokumentacija:	IDP_arhitektura
Odgovorni vodja projekta:	Robert Potokar u.d.l.a.
Identifikacijska številka odgovornega vodje projekta:	ZAPS 0735 A
Odgovorni projektant:	Vojteh Ravnikar u.d.l.a.
Identifikacijska številka odgovornega projektanta:	ZAPS 0734 A
Odgovorni projektant:	Robert Potokar u.d.l.a.
Identifikacijska številka odgovornega projektanta:	ZAPS 0735 A
Projektanti:	Tanja Košuta u.d.l.a. Maja Slapernik u.d.l.a.
Načrt:	tloris 3. nadstropja
Merilo:	M 1:200
Datum:	marec 2009
Številka lista:	1,06
Sprememba:	vrisane uskladiše
Datum spremembe:	oktober 2009

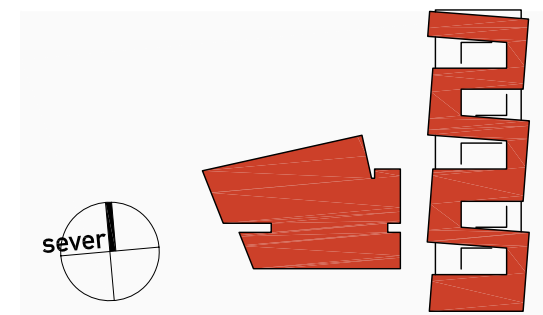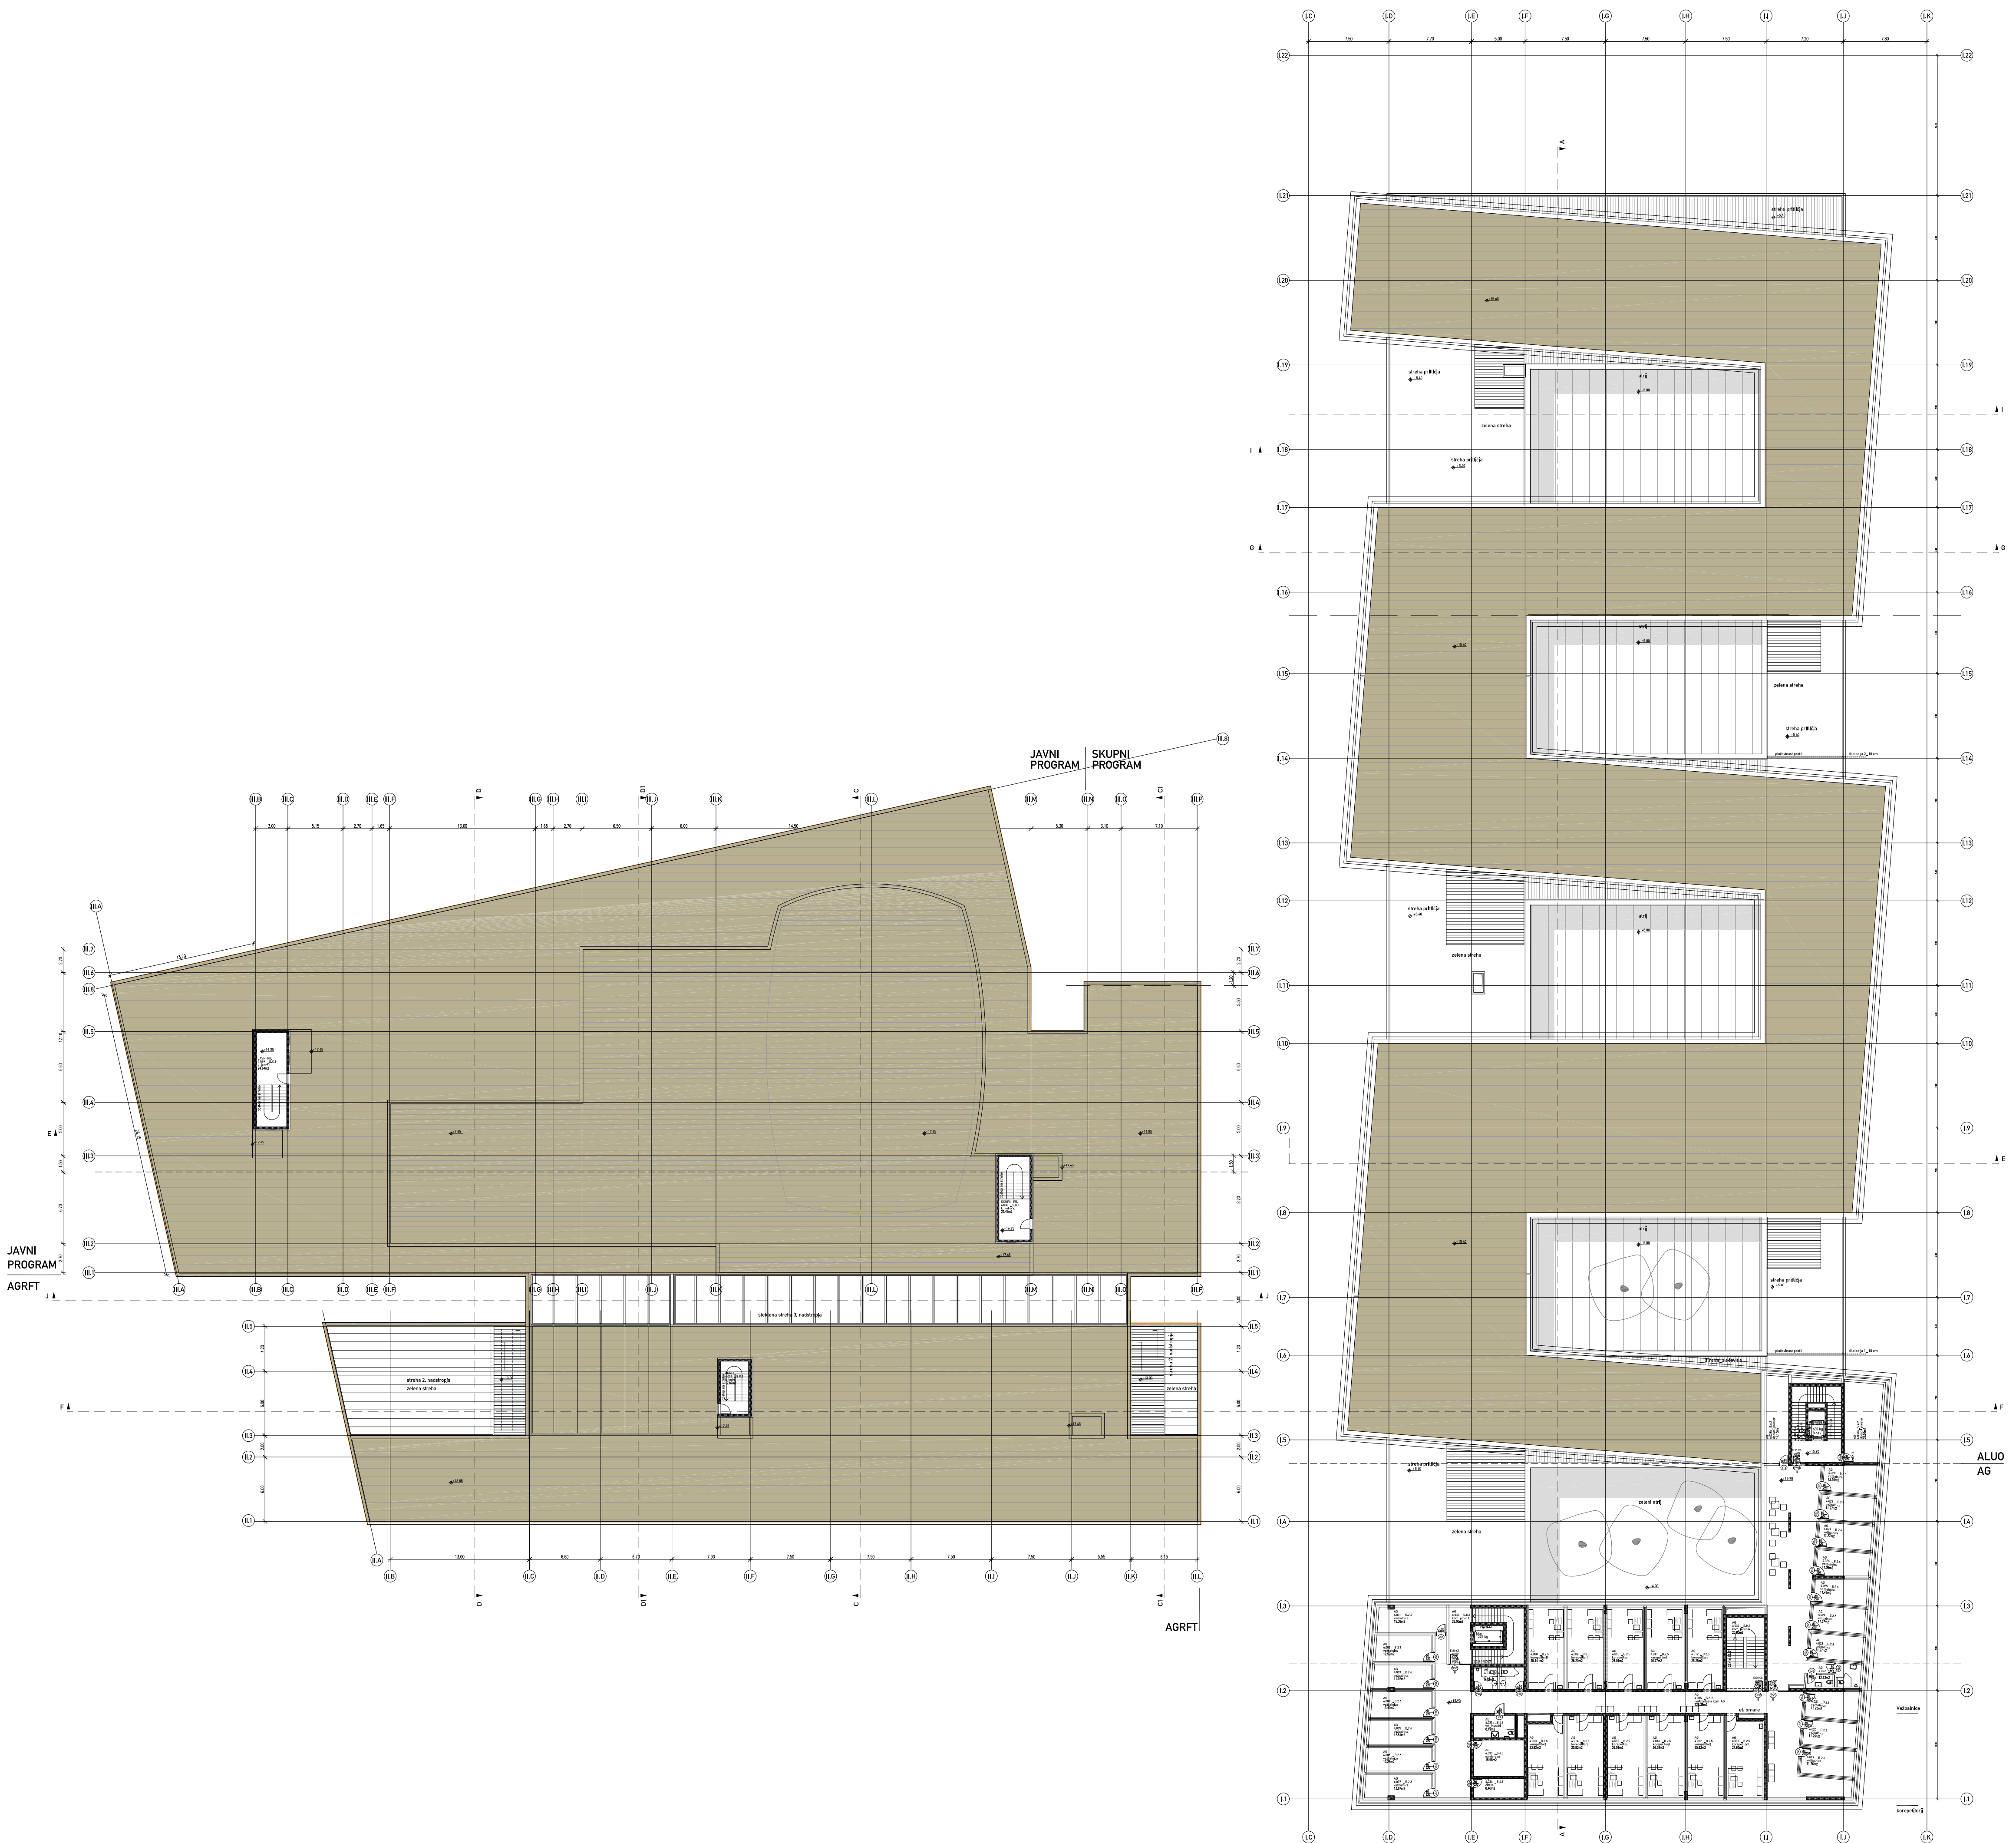

opomba: Mere preveriti na licu mesta!

TLORIS 4. NADSTROPJA

ravnikar potokar	
arhitekturni biro d.o.o. l	
Mesta gradnje: Poljane, Ljubljana	
Vrsta projekcije dokumentacije: IDP_arhitektura	
Odgovorni vodja projekta: Robert Potokar u.d.l.a.	
Identifikacijska številka odgovornega vodje projekta: ZAPS 0735 A	
Odgovorni projektant: Vojteh Ravnikar u.d.l.a.	
Identifikacijska številka odgovornega projektanta: ZAPS 0734 A	
Odgovorni projektant: Robert Potokar u.d.l.a.	
Identifikacijska številka odgovornega projektanta: ZAPS 0735 A	
Projektant: Tanja Košuta u.d.l.a.	
Maja Slapernik u.d.l.a.	
Načrt: tloris 4. nadstropja	
Merilo: M 1:200	
Datum: marec 2009	
Številka lista: 1,07	
Sprememba: vršane uskladitve	
Datum spremembe: oktober 2009	

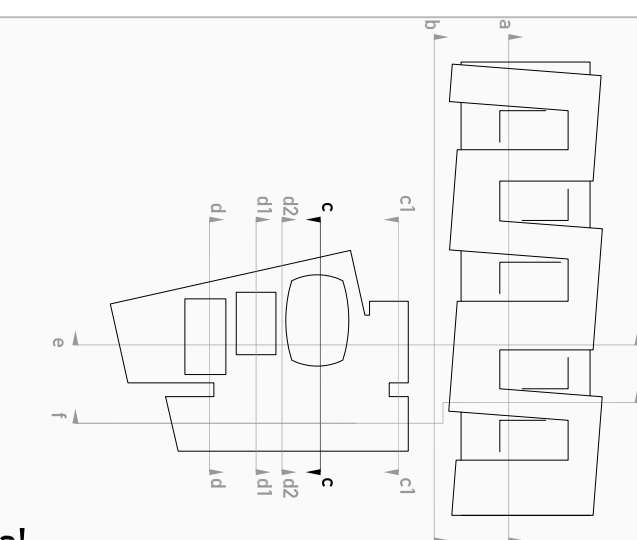

Mere preveriti na licu mesta!

PREREZ C_C

ravnikar|potokar
arhitekturni biro d.o.o. |

Rimska cesta 8, 1000 Ljubljana
tel: 01 422 47 40, fax: 01 422 47 44
email: biro@ravnikar-potokar.si

Številka projekta: 15/2007

Naročnik in investitor: Univerza v Ljubljani
Kongresni trg 12, Ljubljana

Vrsta objekta: Tri umetniške akademije

Mesto gradnje: Poljane, Ljubljana

Vrsta projektne dokumentacije: IDP_arhitektura

Odgovorni vodja projekta: Robert Potokar u.d.i.a.
Identifikacijska številka odgovornega vodje projekta: ZAPS 0735 A

Odgovorni projektant: Vojteh Ravnikar u.d.i.a.
Identifikacijska številka odgovornega projektanta: ZAPS 0734 A

Odgovorni projektant: Robert Potokar u.d.i.a.
Identifikacijska številka odgovornega projektanta: ZAPS 0735 A

Projektanti: Tanja Košuta u.d.i.a.
Maja Slapernik u.d.i.a.

Načrt: prerez c-c


Merilo: M 1:200


Datum: marec 2009

Številka lista: 1.06

Sprememba: vrisane uskladiše

Datum spremembe: oktober 2009

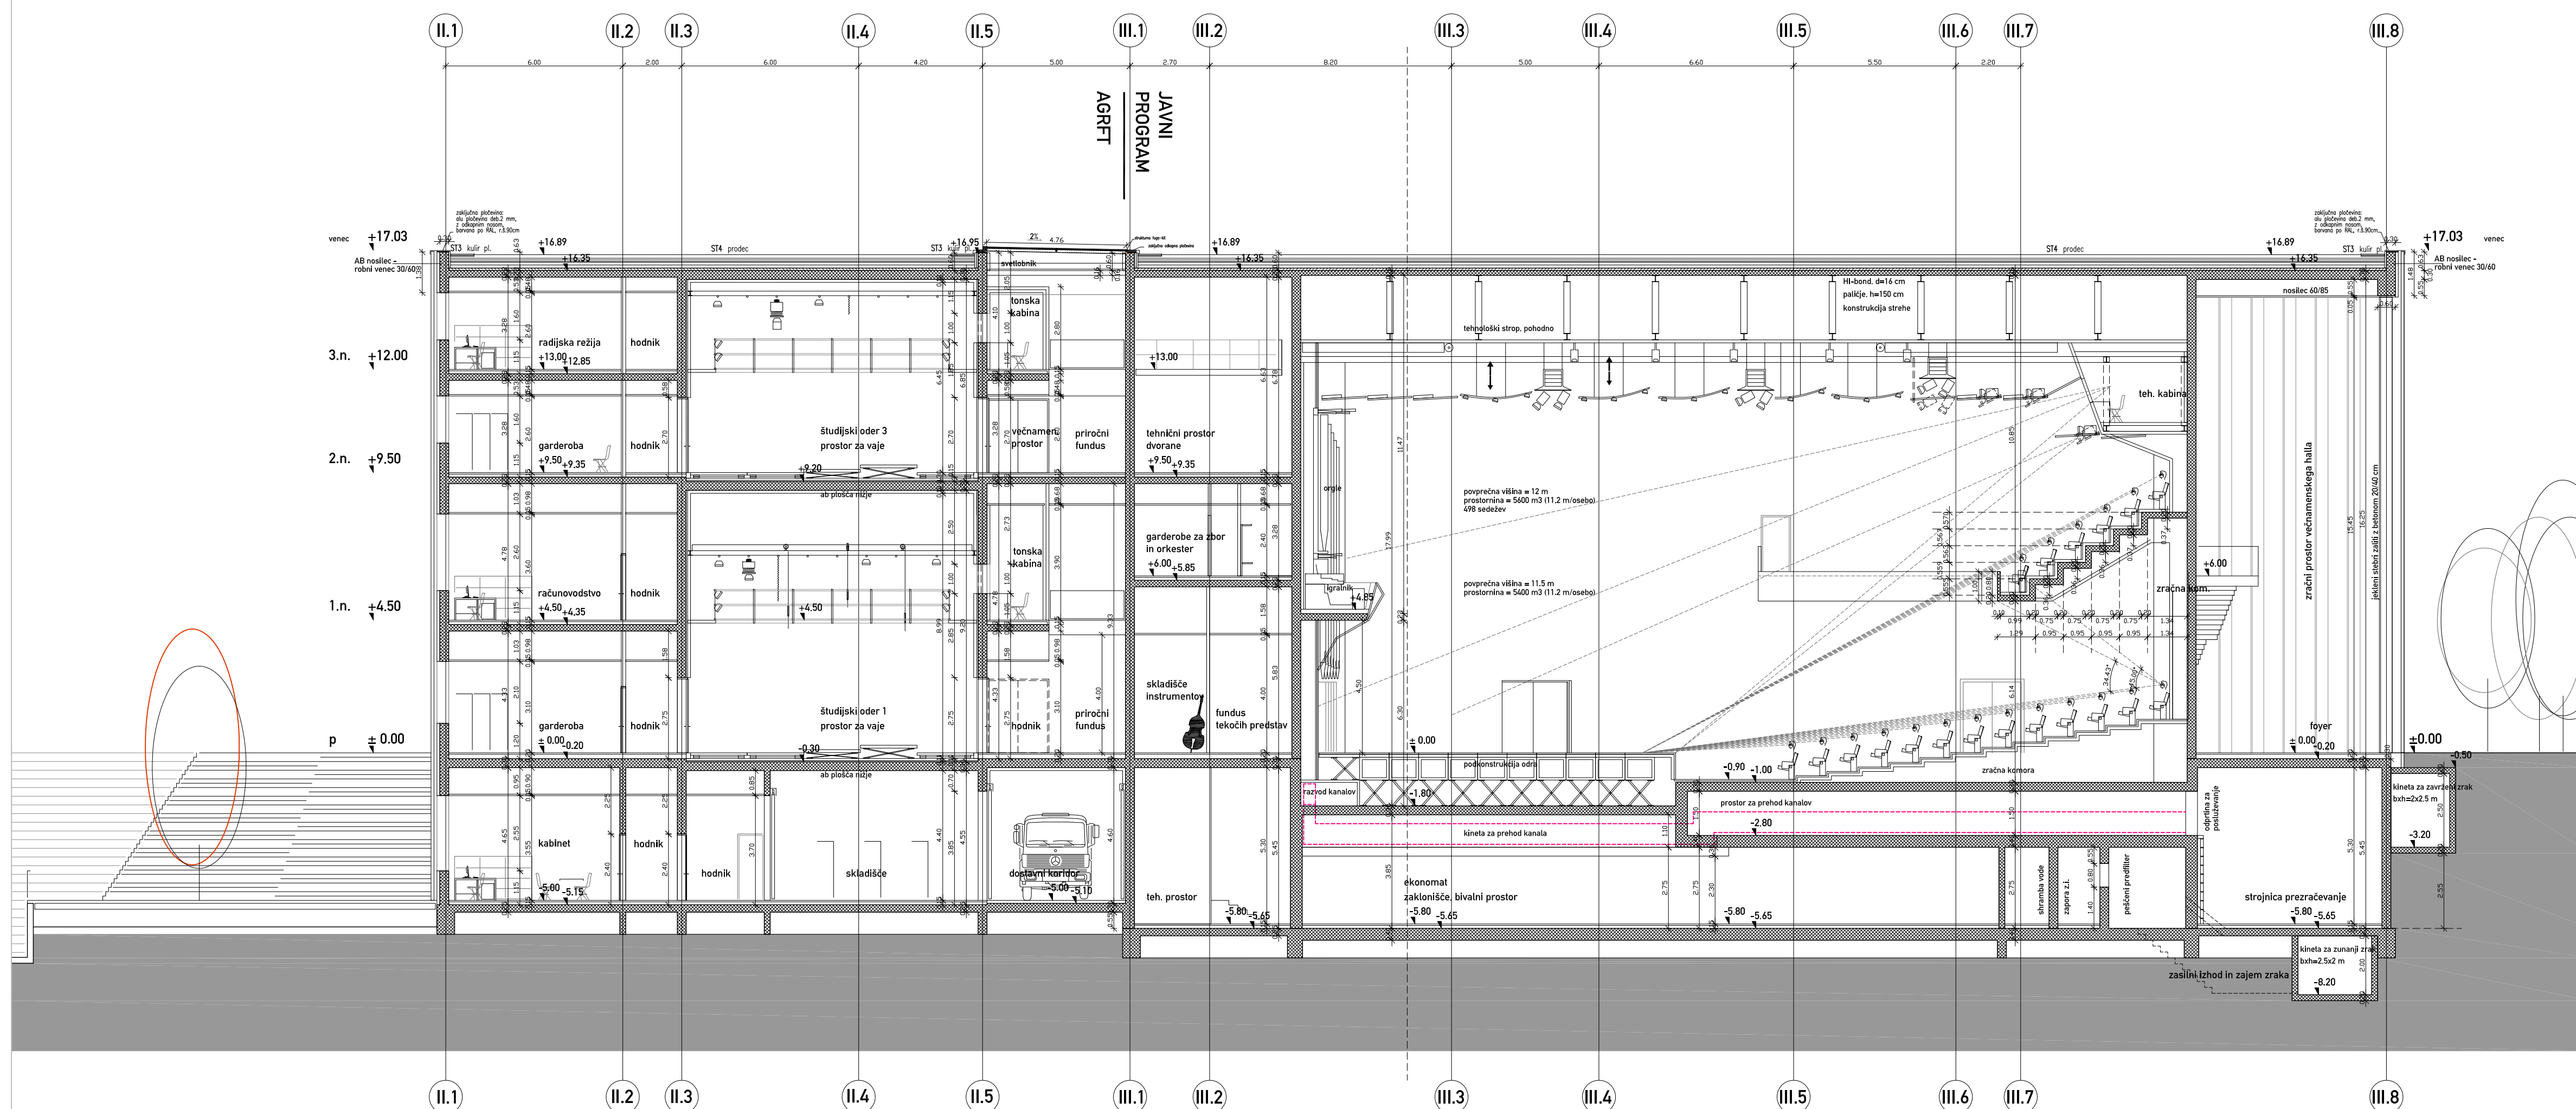

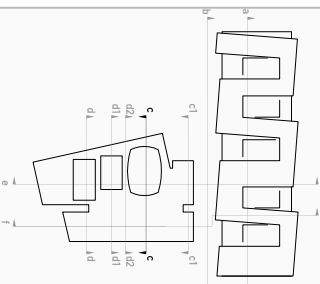


Mere preveriti na licu mesta!

PREREZ E-E

ravnikar|potokar
arhitekturni biro d.o.o. l

Številka projekta:	15/2007
Naročnik in investitor:	Univerza v Ljubljani Kongresni trg 12, Ljubljana
Vrsta objekta:	Tri umetniške akademije
Mesto gradnje:	Pojane, Ljubljana
Vrsta projektna dokumentacije:	IDP_arhitektura
Odgovorni vodja projekta:	Robert Potokar u.d.i.a.
Identifikacijska številka odgovornega vodje projekta:	ZAPS 0735 A
Odgovorni projektant:	Vojteh Ravnikar u.d.i.a.
Identifikacijska številka odgovornega projektanta:	ZAPS 0734 A
Odgovorni projektanti:	Robert Potokar u.d.i.a.
Identifikacijska številka odgovornega projektanta:	ZAPS 0735 A
Projektanti:	Tanja Košuta u.d.i.a.
	Maja Slapernik u.d.i.a.
Načrti:	prerez e-e
Merilo:	M 1:200
Datum:	marec 2009
Številka lista:	2.06
Sprememba:	vrisane uskladitve
Datum spremembe:	oktober 2009

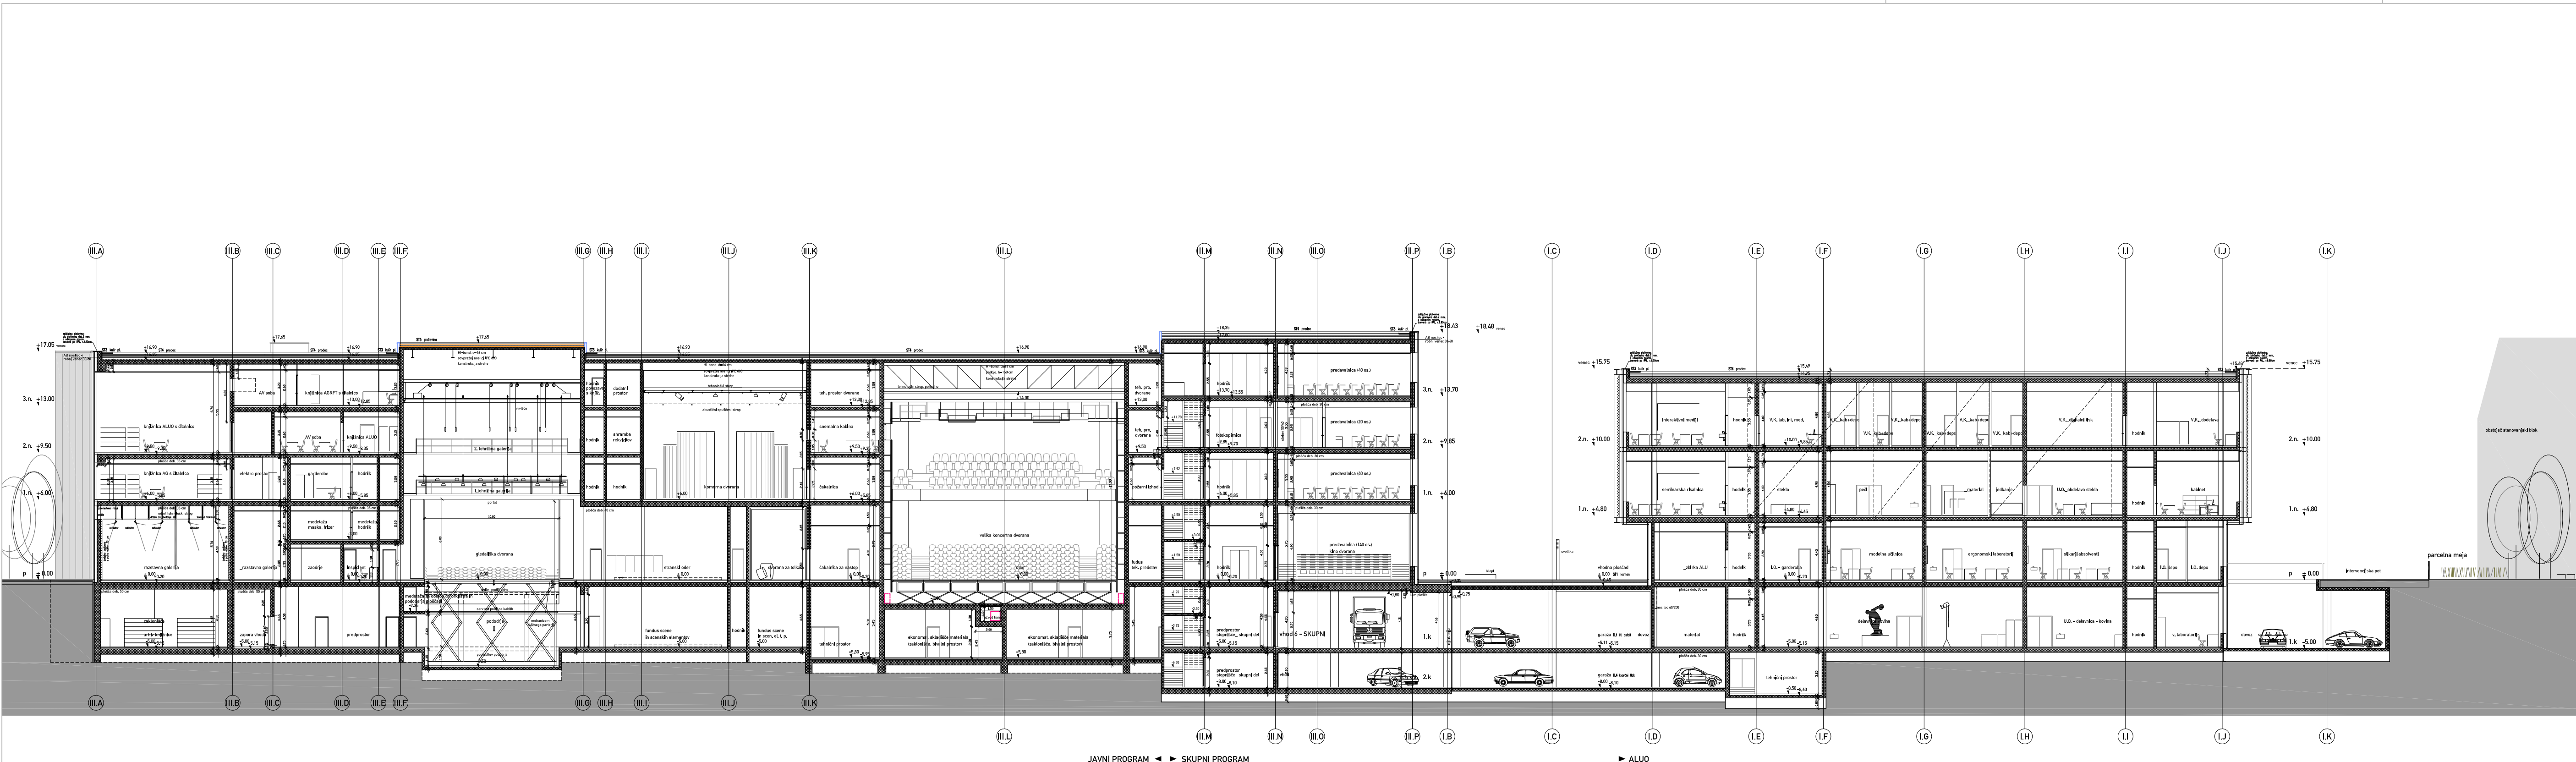

JAVNI PROGRAM ◀ ▶ SKUPNI PROGRAM

▶ ALUO