


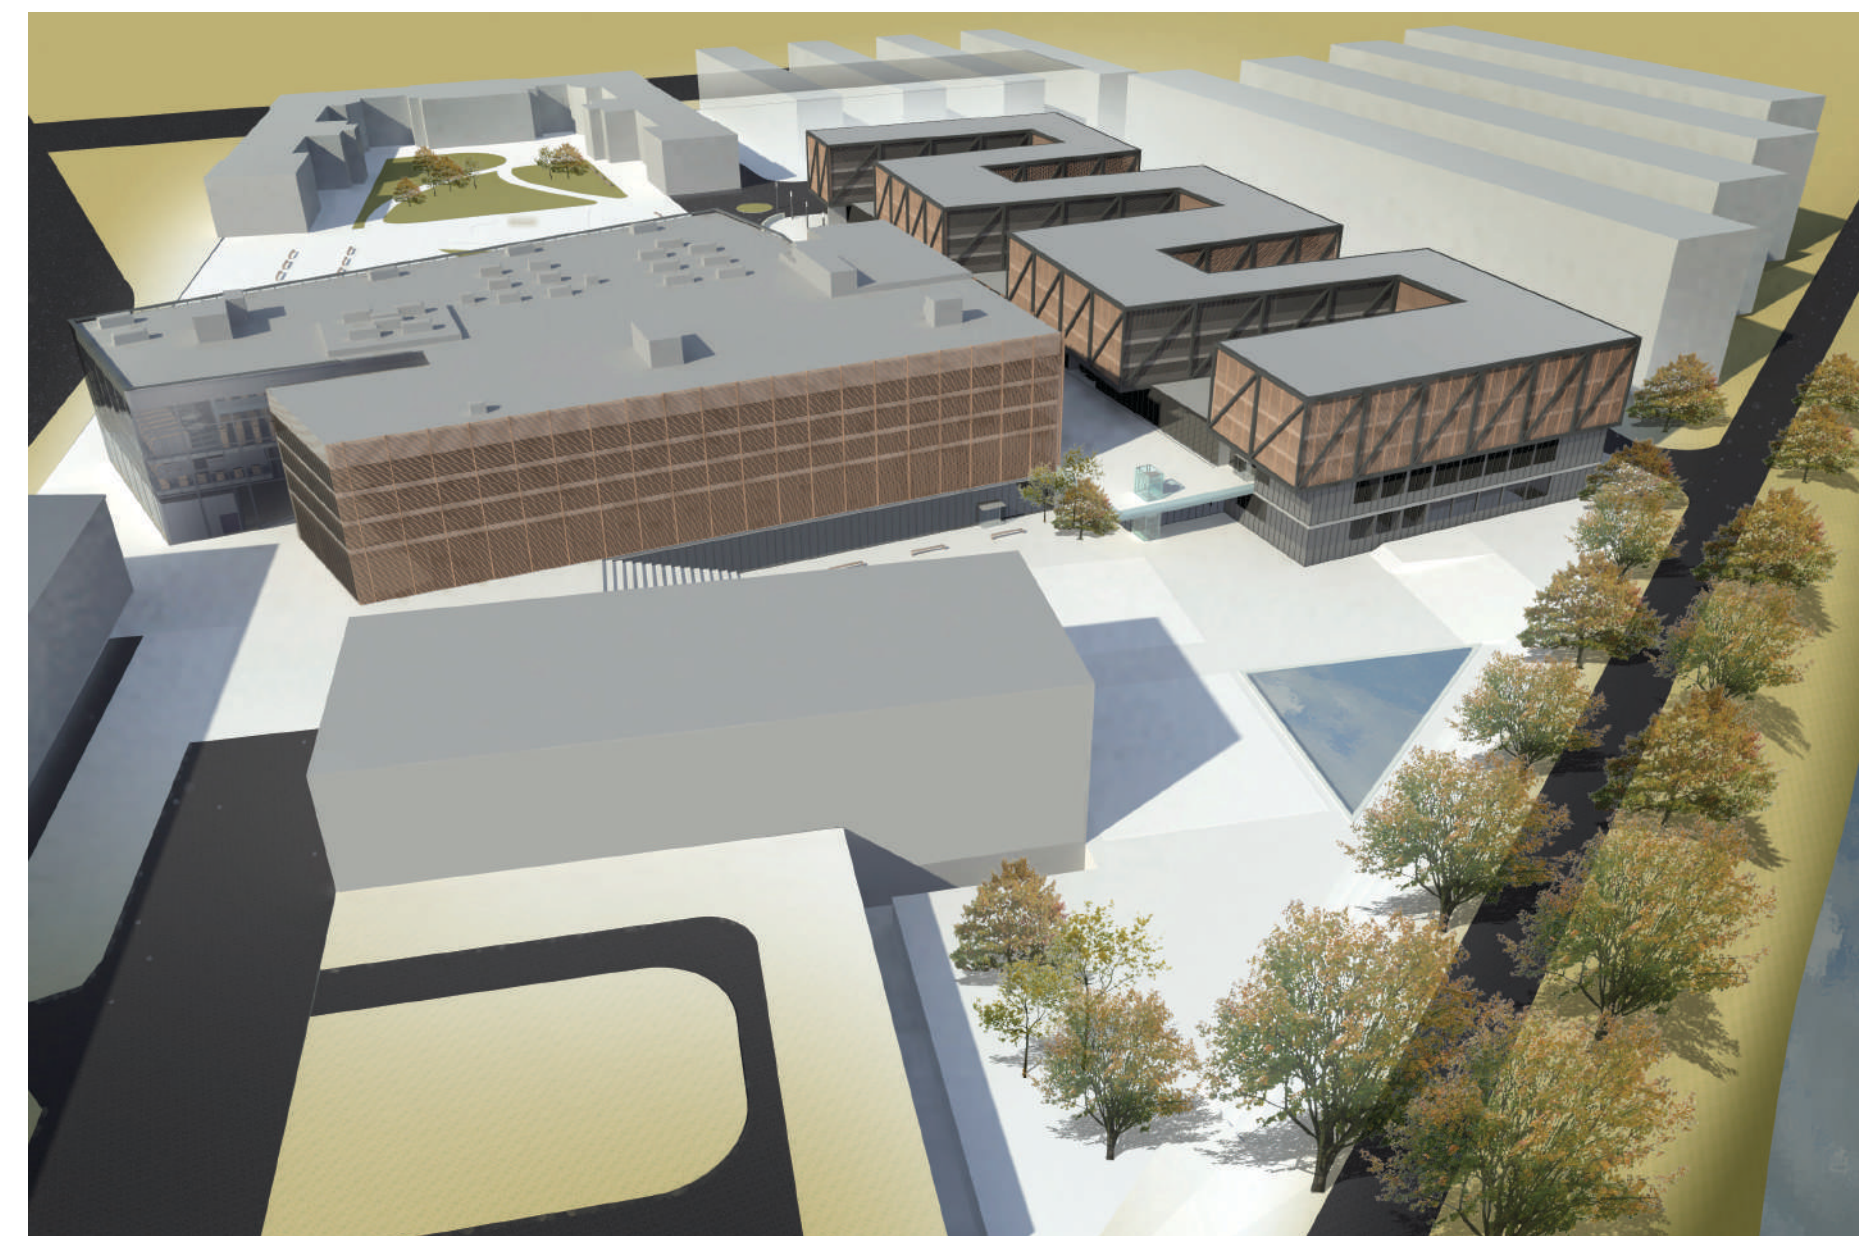

Tri umetniške akademije

predstavitev
april 2010

Tri umetniške akademije

PROJEKT št. 15/2007

Vodilna mapa
Ravnikar Potokar d.o.o.

Arhitektura
Ravnikar Potokar d.o.o.

Vojteh Ravnikar
Robert Potokar
Tanja Košuta
Maja Slapernik
Marjan Starič
Staša Gaber
Barbara Djordjević

Načrt gradbenih konstrukcij
Elea ic d.o.o.

Angelo Žigon

Načrt električnih inštalacij in električne opreme
Proelit d.o.o.

Tomaž Jevšnikar

Načrt strojnih instalacij in stroj. opreme
ESO projekt d.o.o.

Matjaž Krautberger
Andrej Robič
Miran Poljšak

Požarna študija
CPZT d.o.o.

Bojan Grm

Odrska tehnologija
Teater d.o.o

Andrej Stražišar

Akustika
Savo Volovšek s.p.

SPISEK NETTO KVADRATUR PO PROGRAMIH

ALUO	
SKUPAJ	11444,64 m2
AG	
SKUPAJ	4937,79 m2
AGRFT	
SKUPAJ	6545,09 m2
AGRFT+ALUO	
1K	262,10 m2
AGRFT+AG	
P	266,62 m2
ALUO+AG	
SKUPAJ	50,92 m2
SKUPNI PROGRAM	
SKUPAJ	4408,33 m2
JAVNI PROGRAM	
SKUPAJ	8326,61 m2

SPISEK NETTO KVADRATUR PO NADSTROPJIH

2K	1741,96 m2
1KM	168,97 m2
1K	9281,46 m2
P	9165,77 m2
PM	132,80 m2
1N	7893,67 m2
2N	7013,36 m2
3N	3120,93 m2
4N	887,63 m2
SKUPAJ	39406,55 m2
JAVNA GARAŽA	
2K	3417,83 m2
1K	3193,56 m2
P	20,00 m2
SKUPAJ Z GARAŽO	46037,94 m2
PARKIRNA MESTA	
2K	131 PM
1K	135 PM
SKUPAJ	266 PM


ŠTEVILO ZAPOSLENIH

AGRFT	67
AG	120
ALUO	70
SKUPAJ	257

ŠTEVILO ŠTUDENTOV

AGRFT	79
AG	376
ALUO	335
SKUPAJ	790



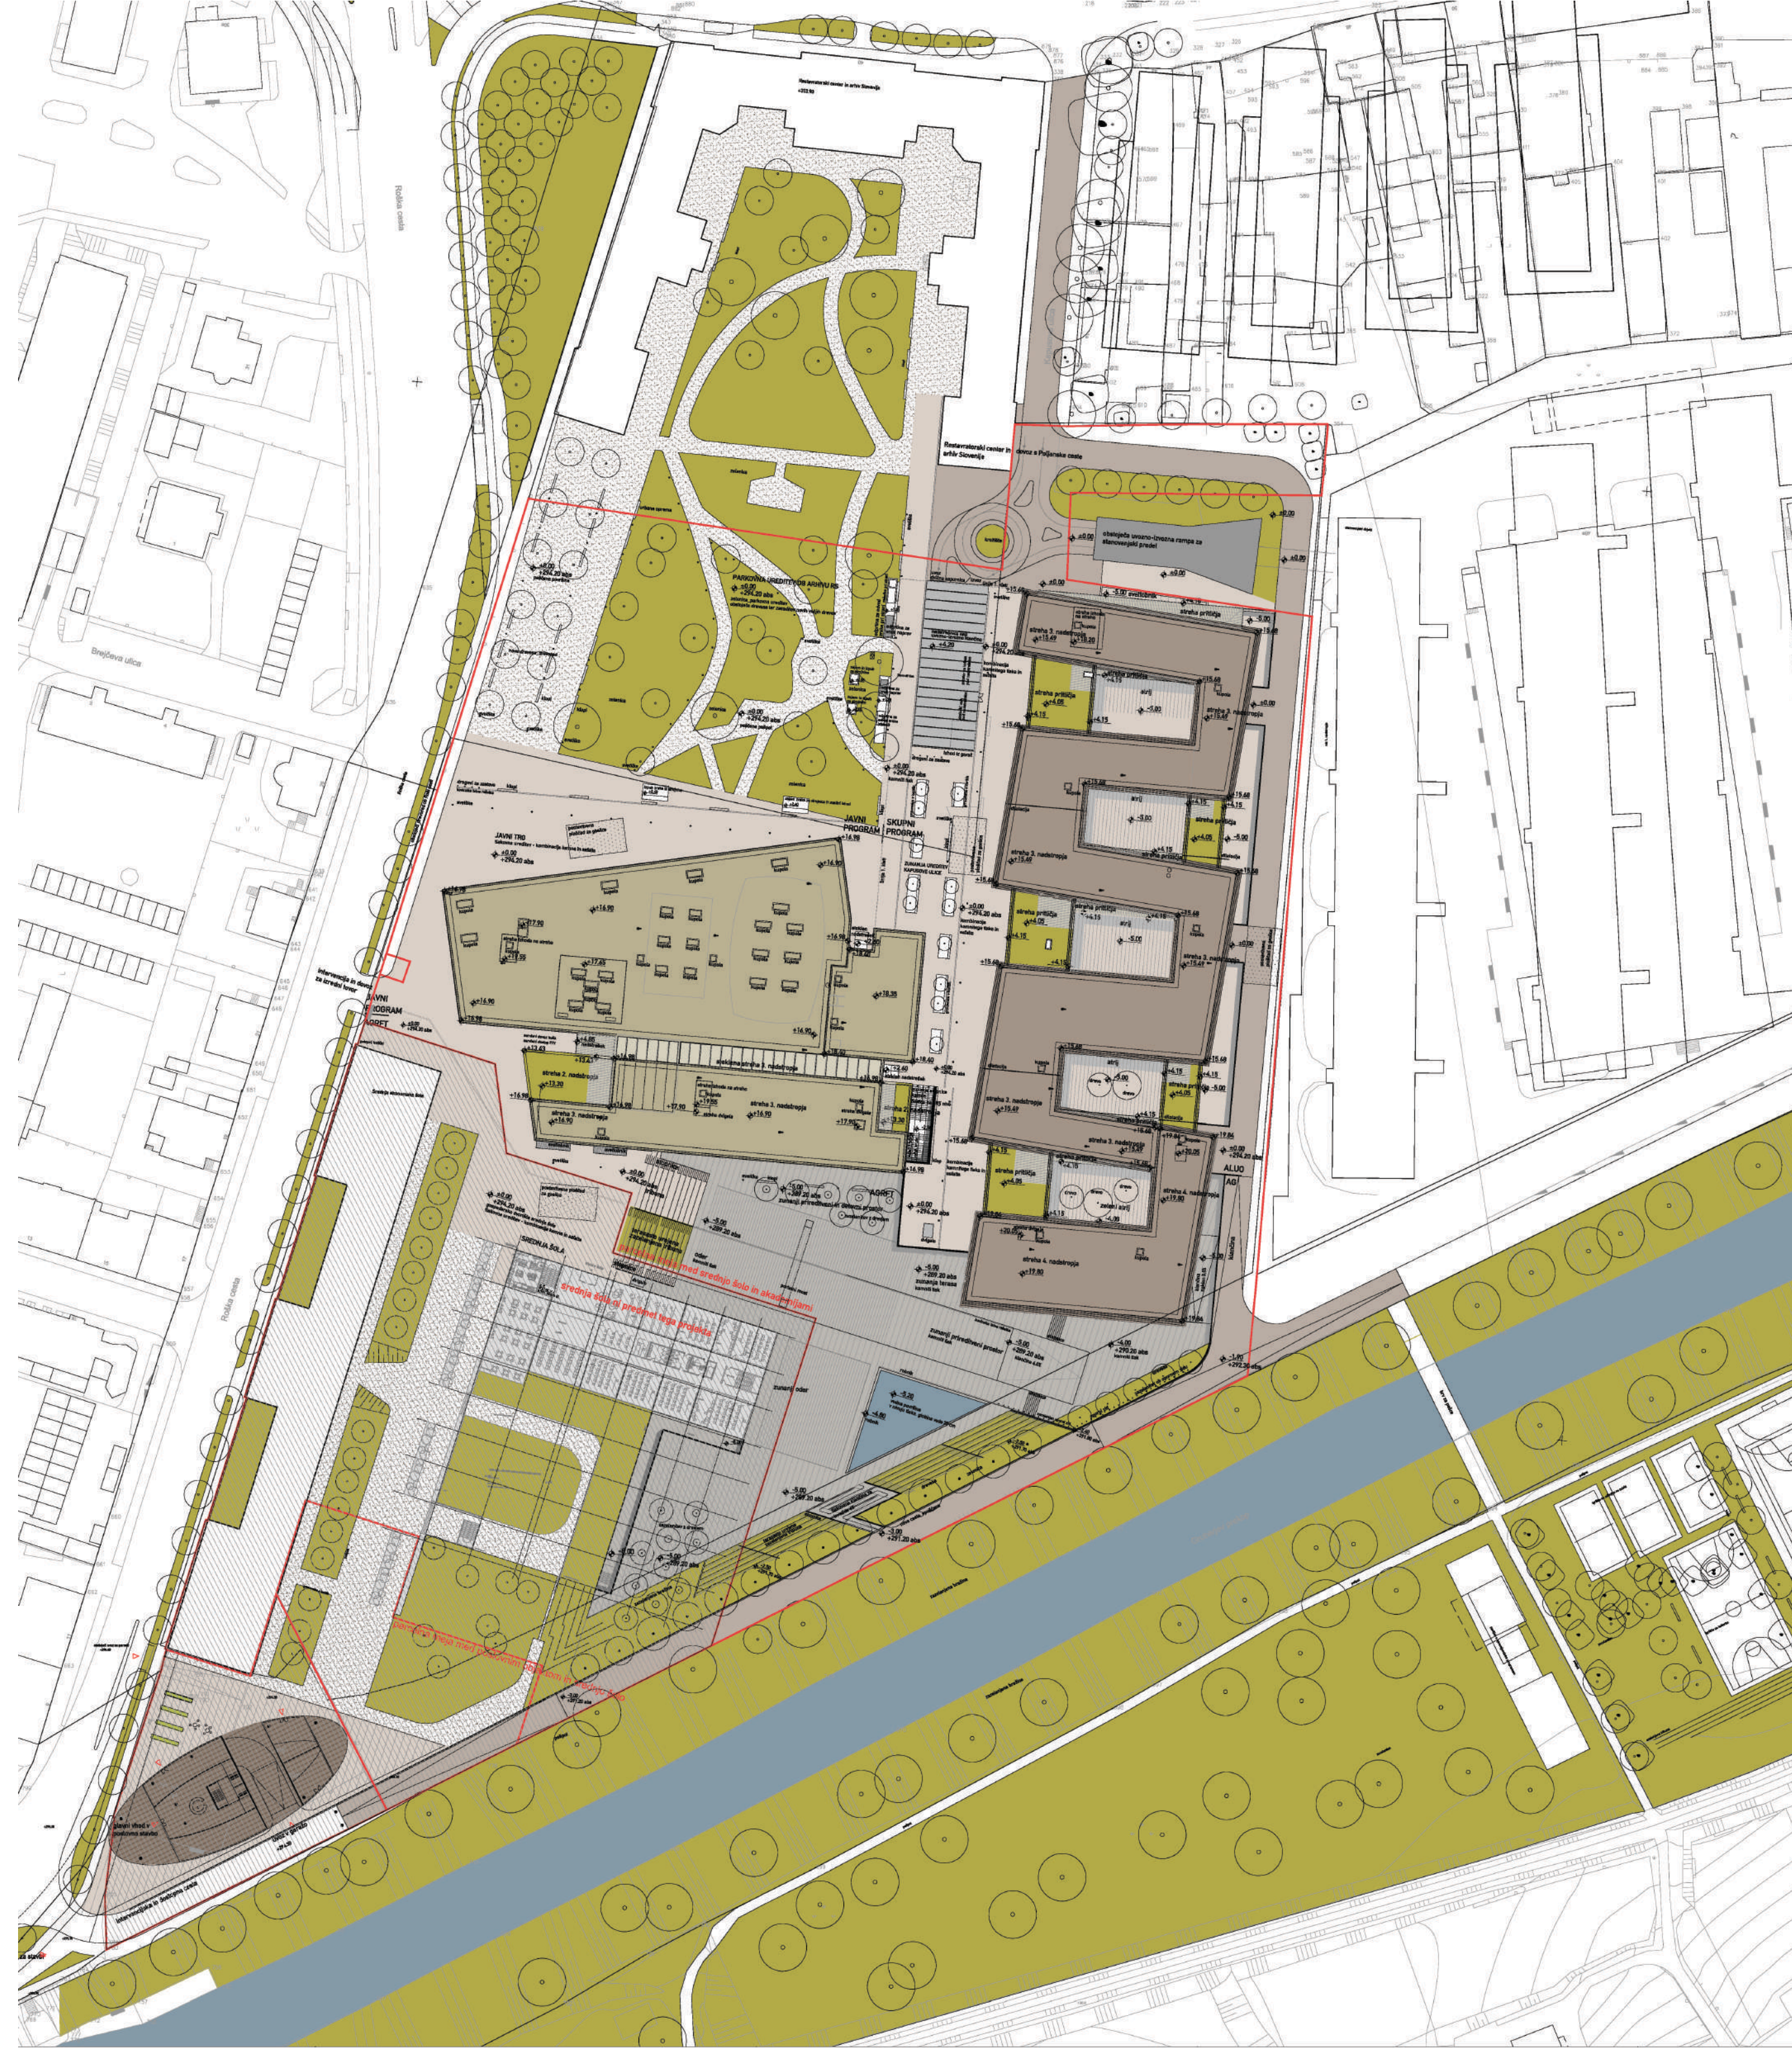



sever

Absolutna kota pritličja 294,20 nmv.
Mere preveriti na licu mesta!

SITUACIJA_STREHE

ravnikar potokar arhitekturni biro d.o.o.	
Številka projekta: 15/2007	
Naročnik in investitor: Univerza v Ljubljani Kongresni trg 12, Ljubljana	
Vrsta objekta: Tri umetniške akademije	
Mesto gradnje: Poljane, Ljubljana	
Vrsta projektna dokumentacija: PGO_arhitektura	
Odgovorni vodja projekta: Robert Potokar u.d.i.a. Identifikacijska številka odgovornega vodje projekta: ZAPS 0735 A	
Odgovorni projektant: Vojteh Ravnikar u.d.i.a. Identifikacijska številka odgovornega projektanta: ZAPS 0734 A	
Odgovorni projektant: Robert Potokar u.d.i.a. Identifikacijska številka odgovornega projektanta: ZAPS 0735 A	
Projektanti: Tanja Košuta u.d.i.a. Maja Slapnik u.d.i.a. Marjan Stančič u.d.i.a. Slaša Gaber u.d.i.a. Barbara Djordjević u.d.i.a.	
Naziv: situacija strehe	
Merilo: M 1:500	
Datum: marec 2010	
Številka lista: 0.01	
Spremembe: —	
Datum spremembe: —	

situacija strehe

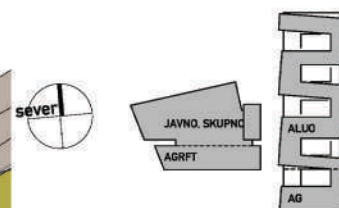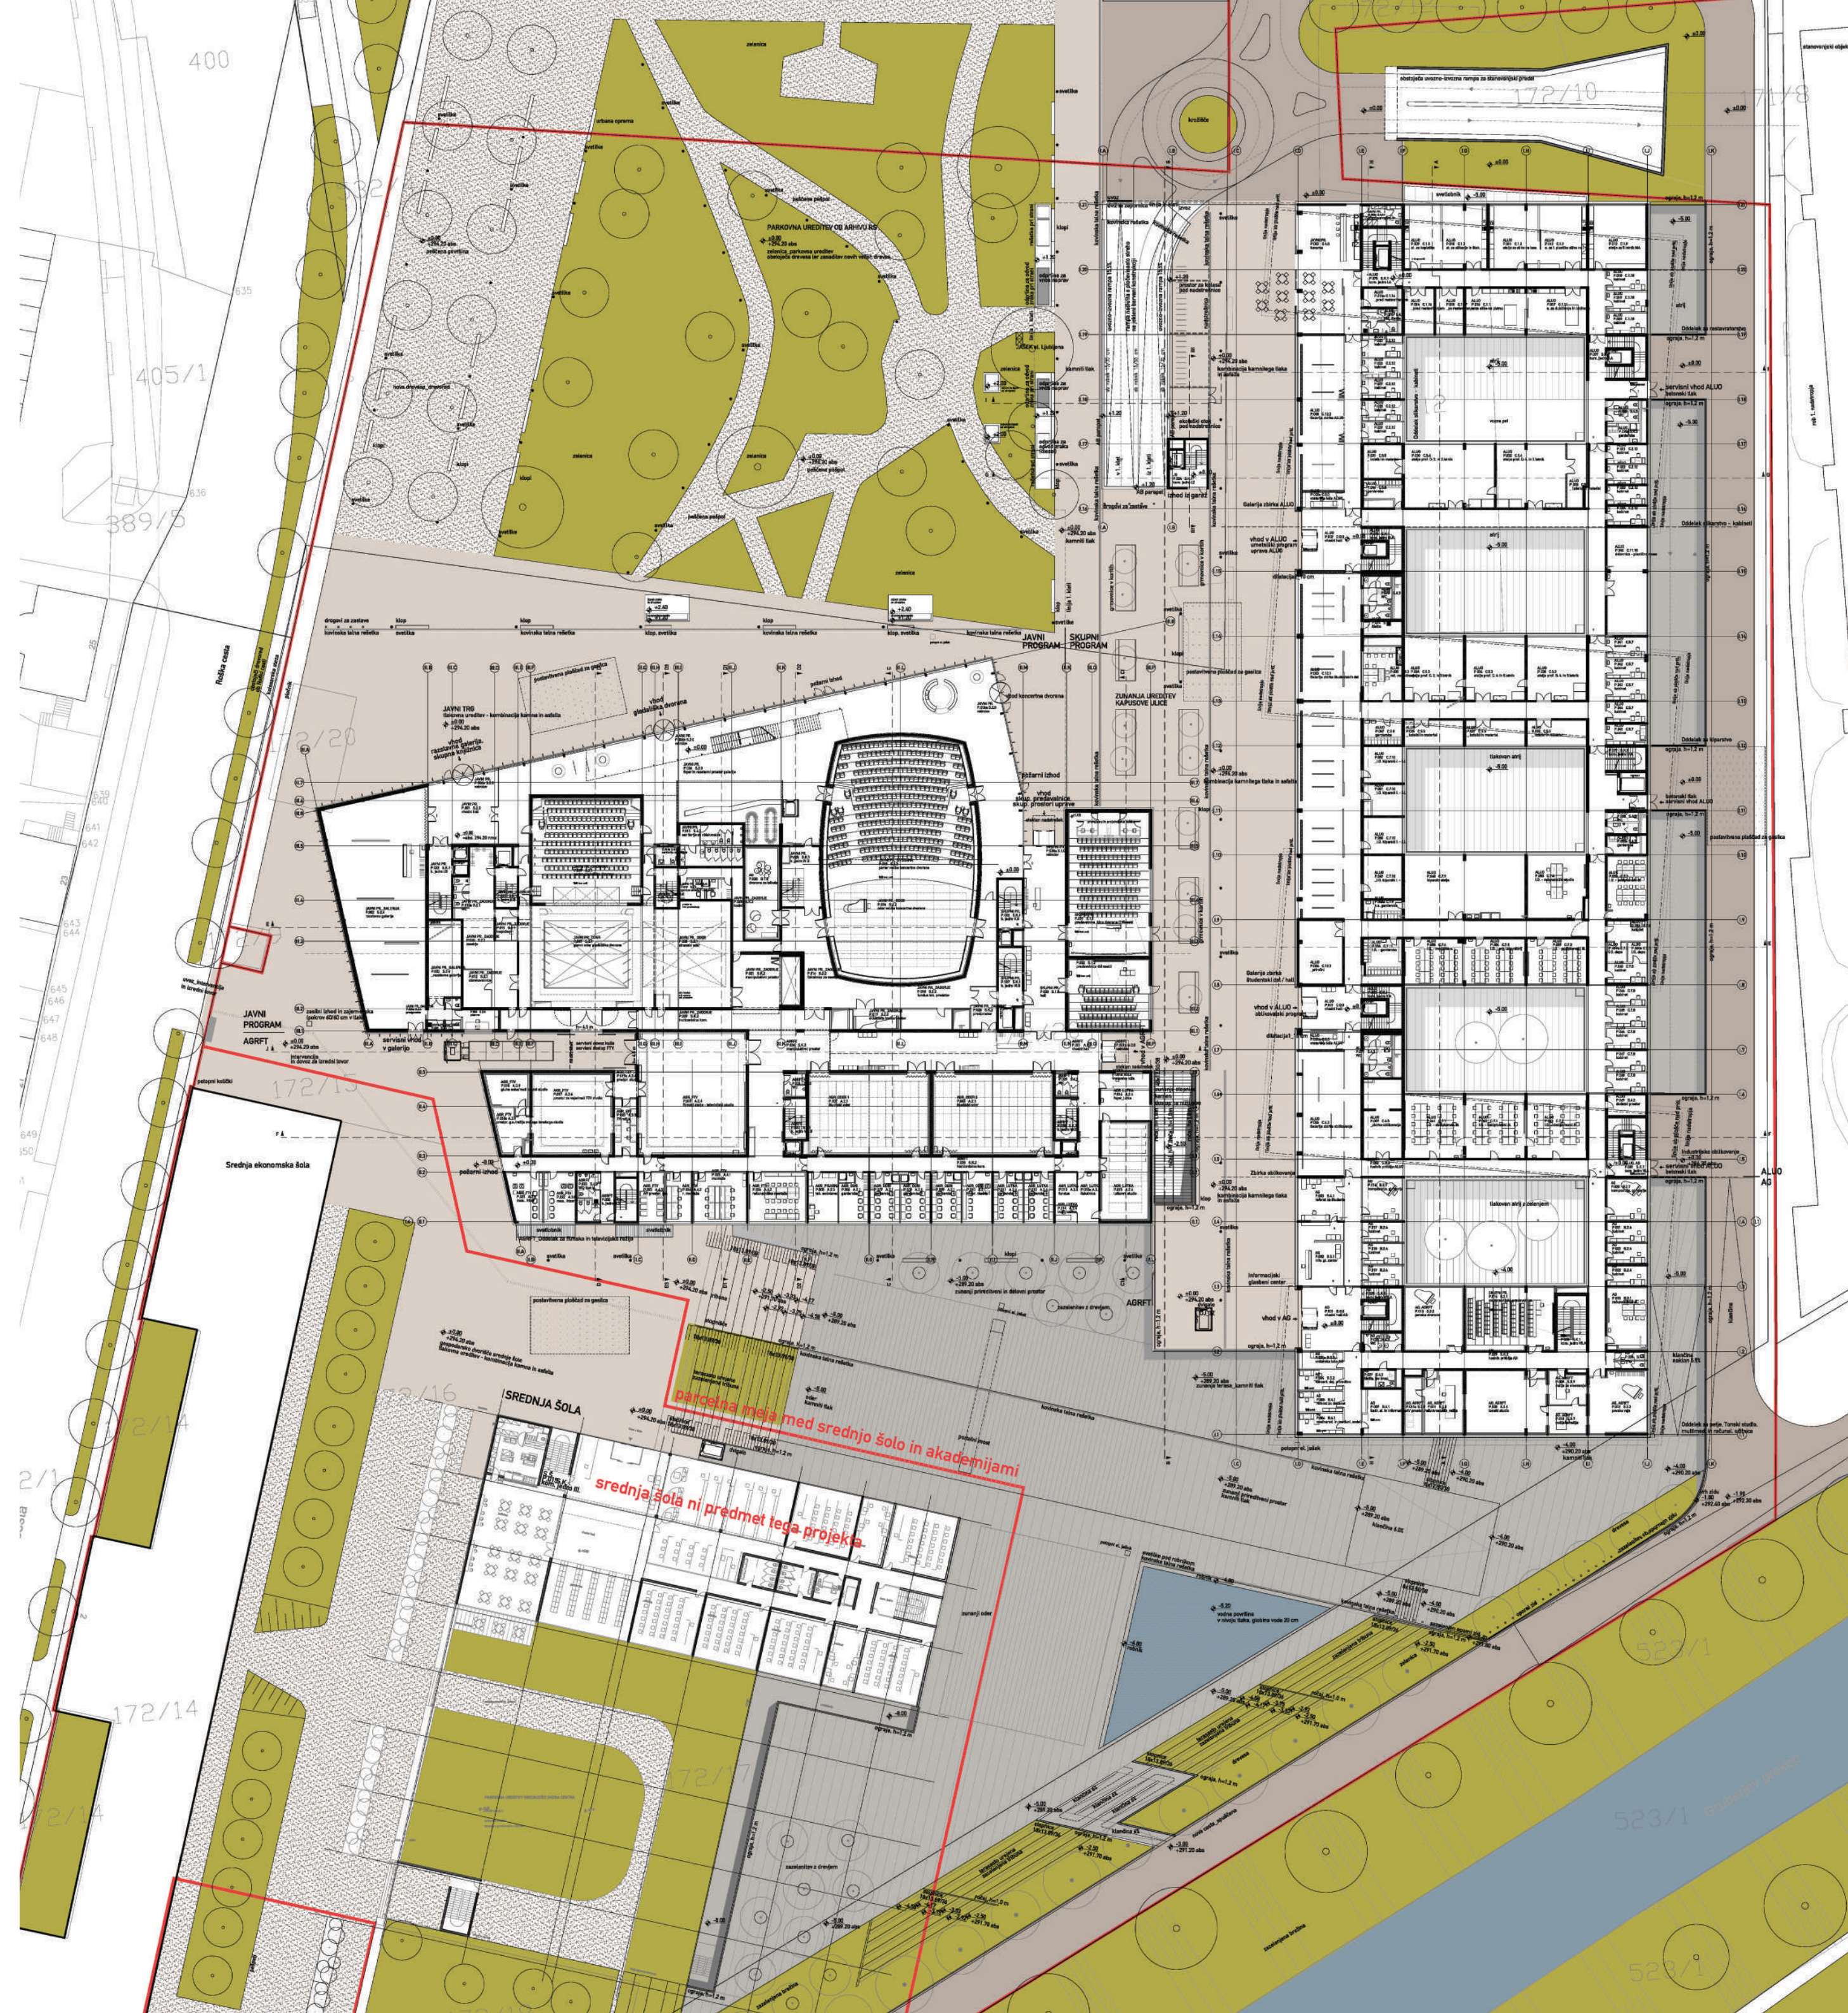


Absolutna kota pritličja 294,20 n.m.
Mere preveriti na licu mesta!

SITUACIJA_ZUNANJA_UREDITEV

ravnikiaripotokar	
arhitekturni biro d.o.o.	
Mesto: Ljubljana, Ulica: Kongresni trg 12, P.O. Box: 11111, SI-1000 Ljubljana	
Številka projekta: 15/2007	
Narodnik in investitor: Univerza v Ljubljani	
Kongresni trg 12, Ljubljana	
Vrsta objekta: Tri umetniške akademije	
Mesto gradnje: Poljane, Ljubljana	
Vrsta projekta dokumentacije: PGD, arhitektura	
Odgovorni vodja projekta: Robert Potokar u.d.i.a.	
Identifikacijska številka odgovornega vodje projekta: ZAPS 0735 A	
Odgovorni projektant: Vojteh Ravnikar u.d.i.a.	
Identifikacijska številka odgovornega projektanta: ZAPS 0734 A	
Odgovorni projektant: Robert Potokar u.d.i.a.	
Identifikacijska številka odgovornega projektanta: ZAPS 0735 A	
Projektant: Tanja Košuta u.d.i.a.	
Maja Slapnik u.d.i.a.	
Marjan Starč u.d.i.a.	
Sandra Golob u.d.i.a.	
Barbara Djordjević u.d.i.a.	
Naziv: situacija_zunanja_ureditev	
Merk: M 1:250	
Datum: marec 2010	
Številka lista: 0.02	
Spremembe: —	
Datum spremembe: —	


situacija -
zunanja ureditev

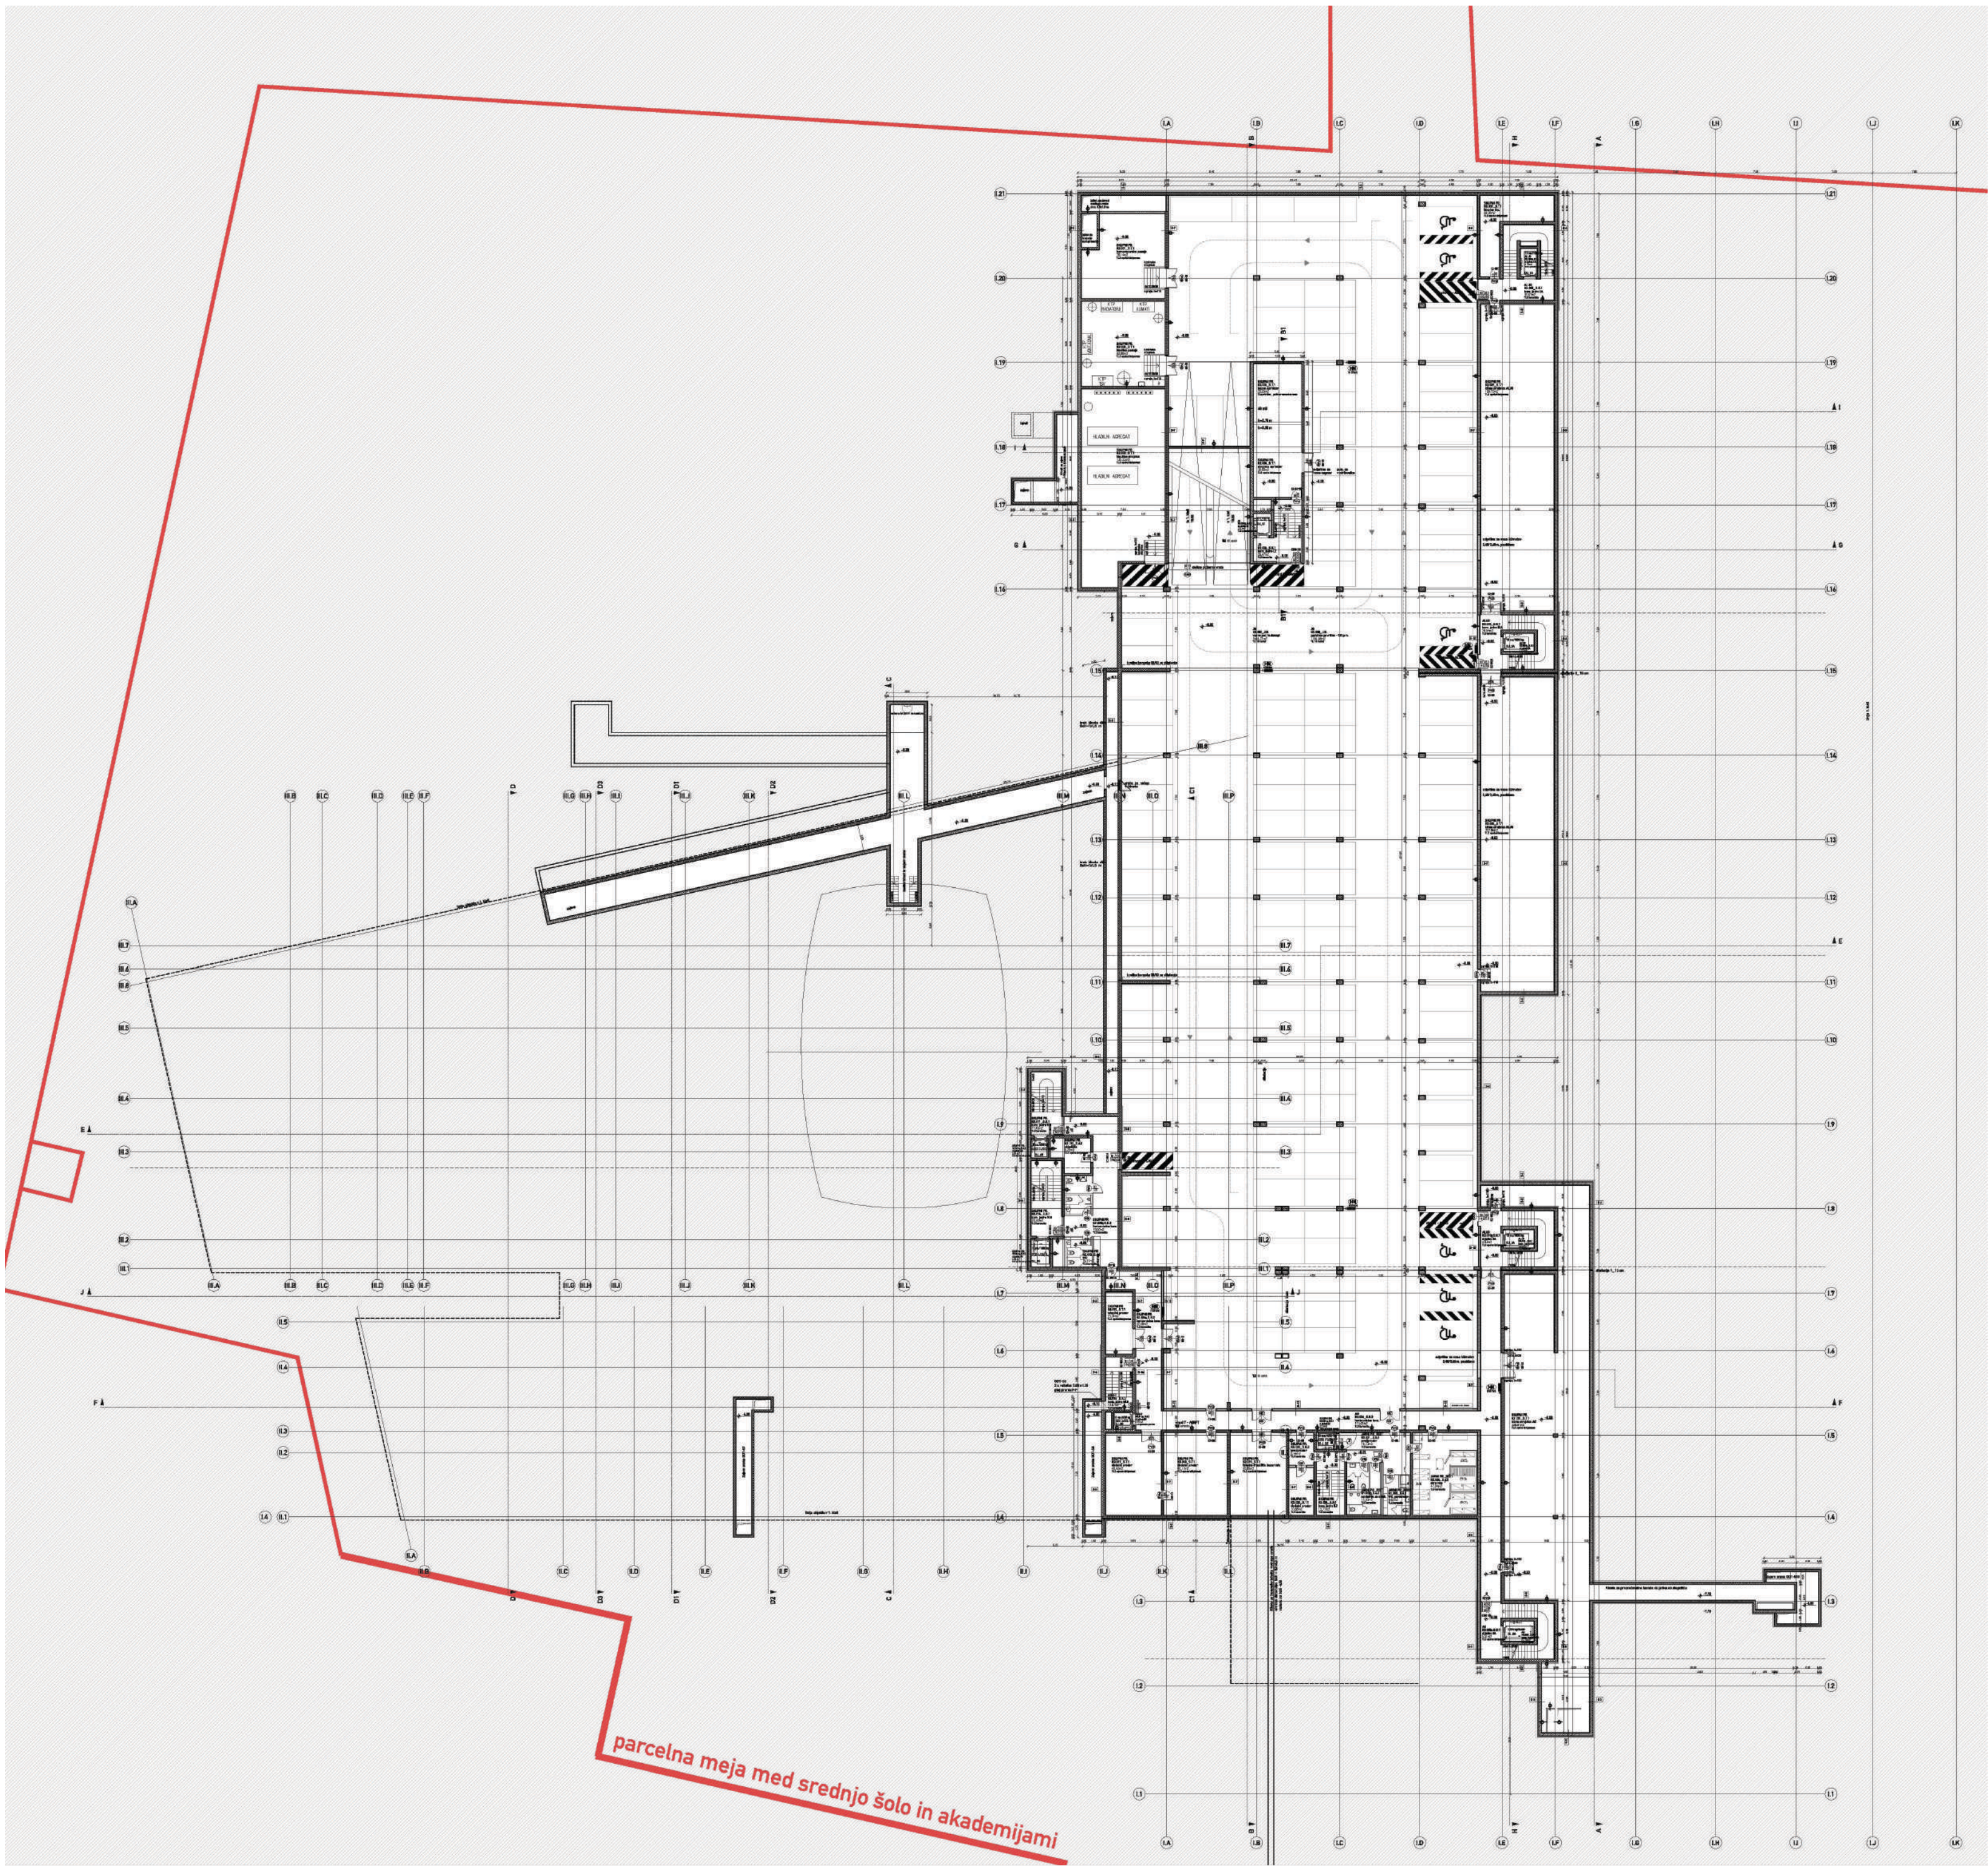

legenda materialov

ab stena, ab stebor	
pozidano, opoka	
podlana, siporex	
montažna stena 10, 20, 30 cm	

opomba:
Absolutna kota pritličja +0.00-294.20 nmv.
Mere preveriti na licu mesta!
Požarna odpornost nosilne ab konstrukcije je R60, na
mejah požarnih sektorjev R120. Osebe snemajo na mejah
požarnih sektorjev so požarne odpornosti R60.

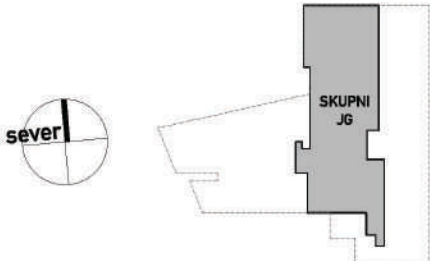


Absolutna kota pritličja 294.20 nmv.
Mere preveriti na licu mesta!

TLORIS 2. KLETI

ravnikarj.potokar
arhitekturni biro d.o.o. |
Bleda cesta 6, 1000 Ljubljana
Tel: 01 422 47 41, Fax: 01 422 47 41
e-mail: info@ravnikarj.potokar.si


Številka projekta:	15/2007
Narodnik in investitor:	Univerza v Ljubljani Kongresni trg 12, Ljubljana
Vrsta objekta:	Tri umetniške akademije
Mesto gradnje:	Poljane, Ljubljana
Vrsta projektna dokumentacije:	PGD_arhitektura
Odgovorni vodja projekta:	Robert Potokar u.d.i.a.
Identifikacijska številka odgovornega vodje projekta:	ZAPS 0735 A
Odgovorni projektanti:	Vojteh Ravnikar u.d.i.a.
Identifikacijska številka odgovornega projektanta:	ZAPS 0734 A
Odgovorni projektanti:	Robert Potokar u.d.i.a.
Identifikacijska številka odgovornega projektanta:	ZAPS 0735 A
Projektanti:	Tanja Košuta u.d.i.a. Maja Slapernik u.d.i.a. Marjan Starič u.d.i.a. Staša Gaber u.d.i.a. Barbara Djordjević u.d.i.a.
Načrt:	tloris 2. kleti
Merilo:	M 1:250
Datum:	marec 2010
Številka lista:	1.01
Sprememba:	
Datum spremembe:	

parcelna meja med srednjo šolo in akademijami

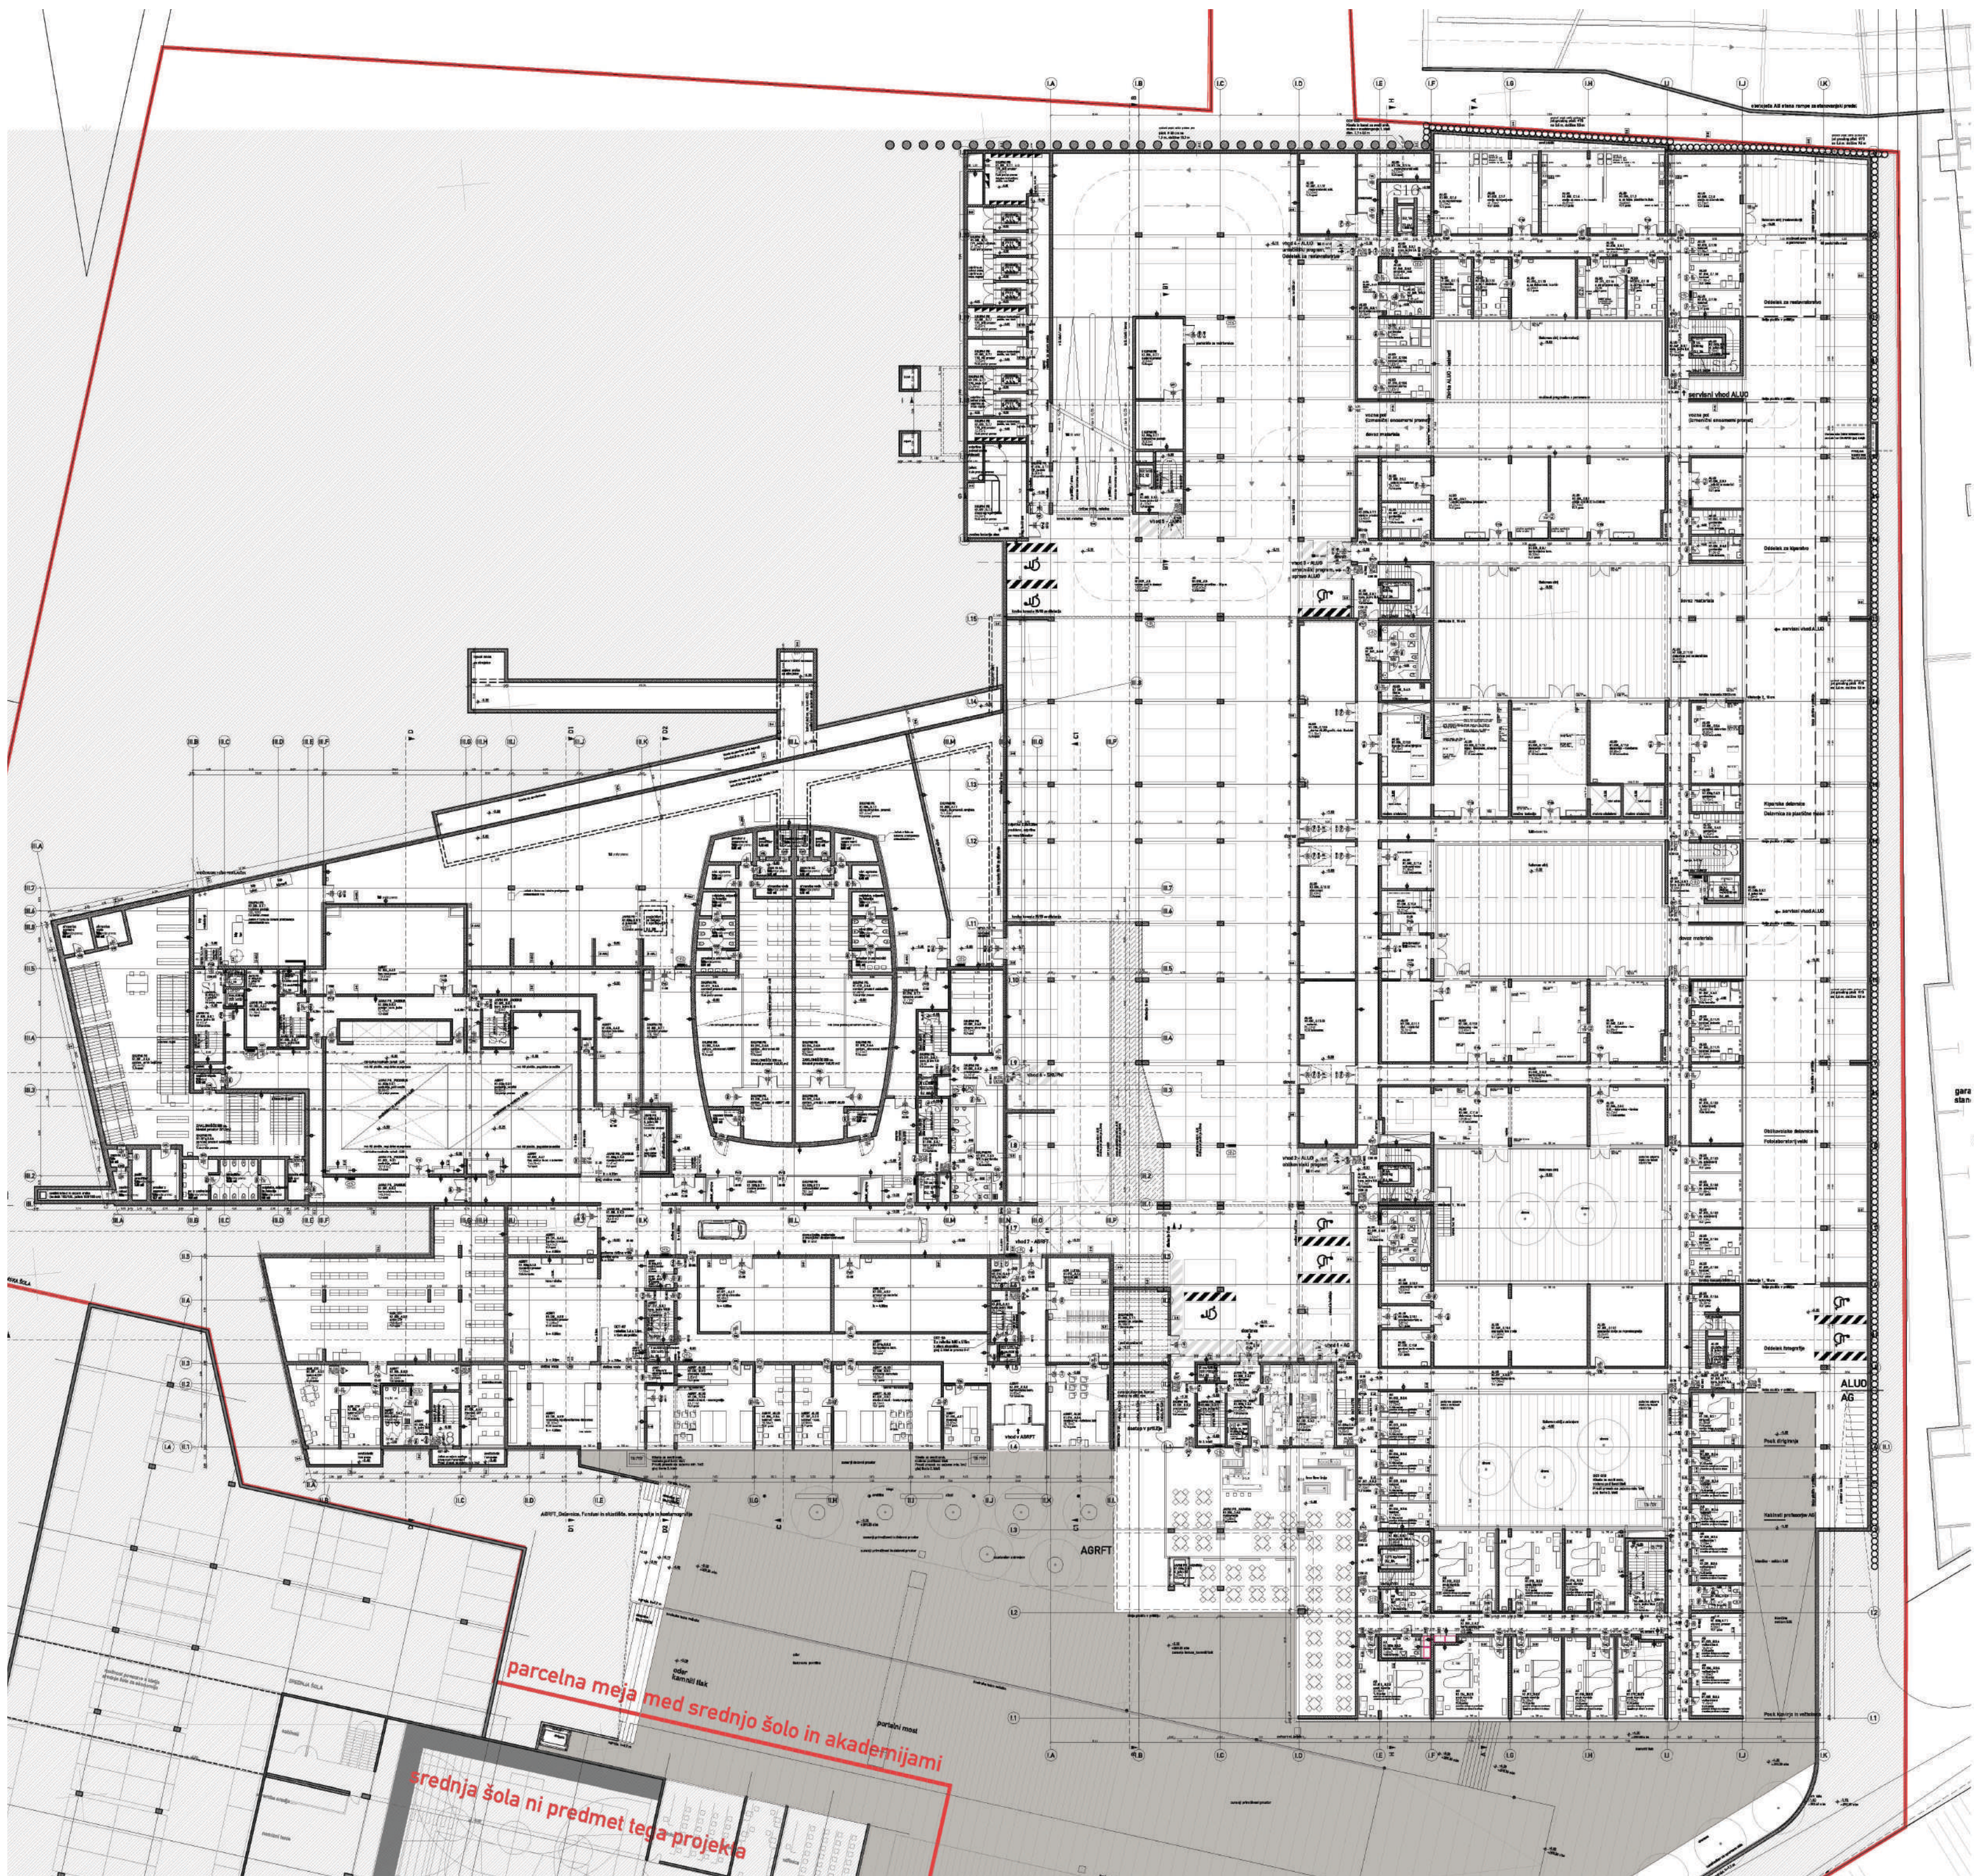

legenda materialov:
ab. stena, ab. stena
podlaga, opaka
podlaga, aluplex
montažna stena 10, 20, 30 cm

opombe:
Absolutna kota pritličja +0.00-24.20 nmv.
Mere preveriti na licu mesta!
Podlaga odgovorna nosilna ab. konstrukcija je 100, na
mestih požarnih sektorjev (PES) ostane anodna na mestih
požarnih sektorjev so požarno odporna (EM).

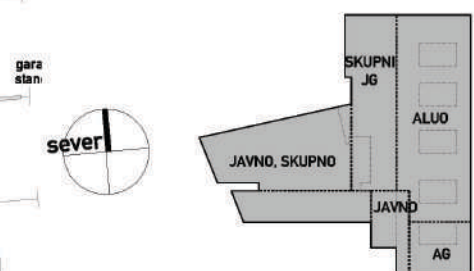


Absolutna kota pritličja 294.20 nmv.
Mere preveriti na licu mesta!

TLORIS 1. KLETI

ravniki & potokar
arhitekturni biro d.o.o. |
Brezova ulica 1, 1000 Ljubljana
Tel: 01 422 47 40, Fax: 01 422 47 41
Email: info@ravniki-potokar.si


Številka projekta:	15/2007
Narodnik in investitor:	Univerza v Ljubljani Kongresni trg 12, Ljubljana
Vrsta objekta:	Tri umetniške akademije
Mesto gradnje:	Poljane, Ljubljana
Vrsta projekta dokumentacije:	PGD_arhitektura
Odgovorni vodja projekta:	Robert Potokar u.d.i.a.
Identifikacijska številka odgovornega vodje projekta:	ZAPS 0735 A
Odgovorni projektanti:	Vojteh Ravnikar u.d.i.a.
Identifikacijska številka odgovornega projektanta:	ZAPS 0734 A
Odgovorni projektanti:	Robert Potokar u.d.i.a.
Identifikacijska številka odgovornega projektanta:	ZAPS 0735 A
Projektanti:	Tanja Košuta u.d.i.a. Maja Slapernik u.d.i.a. Marjan Starč u.d.i.a. Staša Gaber u.d.i.a. Barbara Djordjević u.d.i.a.
Načrt:	tloris 1. kleti
Merilo:	M 1:250
Datum:	marec 2010
Številka lista:	1.02
Sprememba:	
Datum spremembe:	

tloris 1. kleti

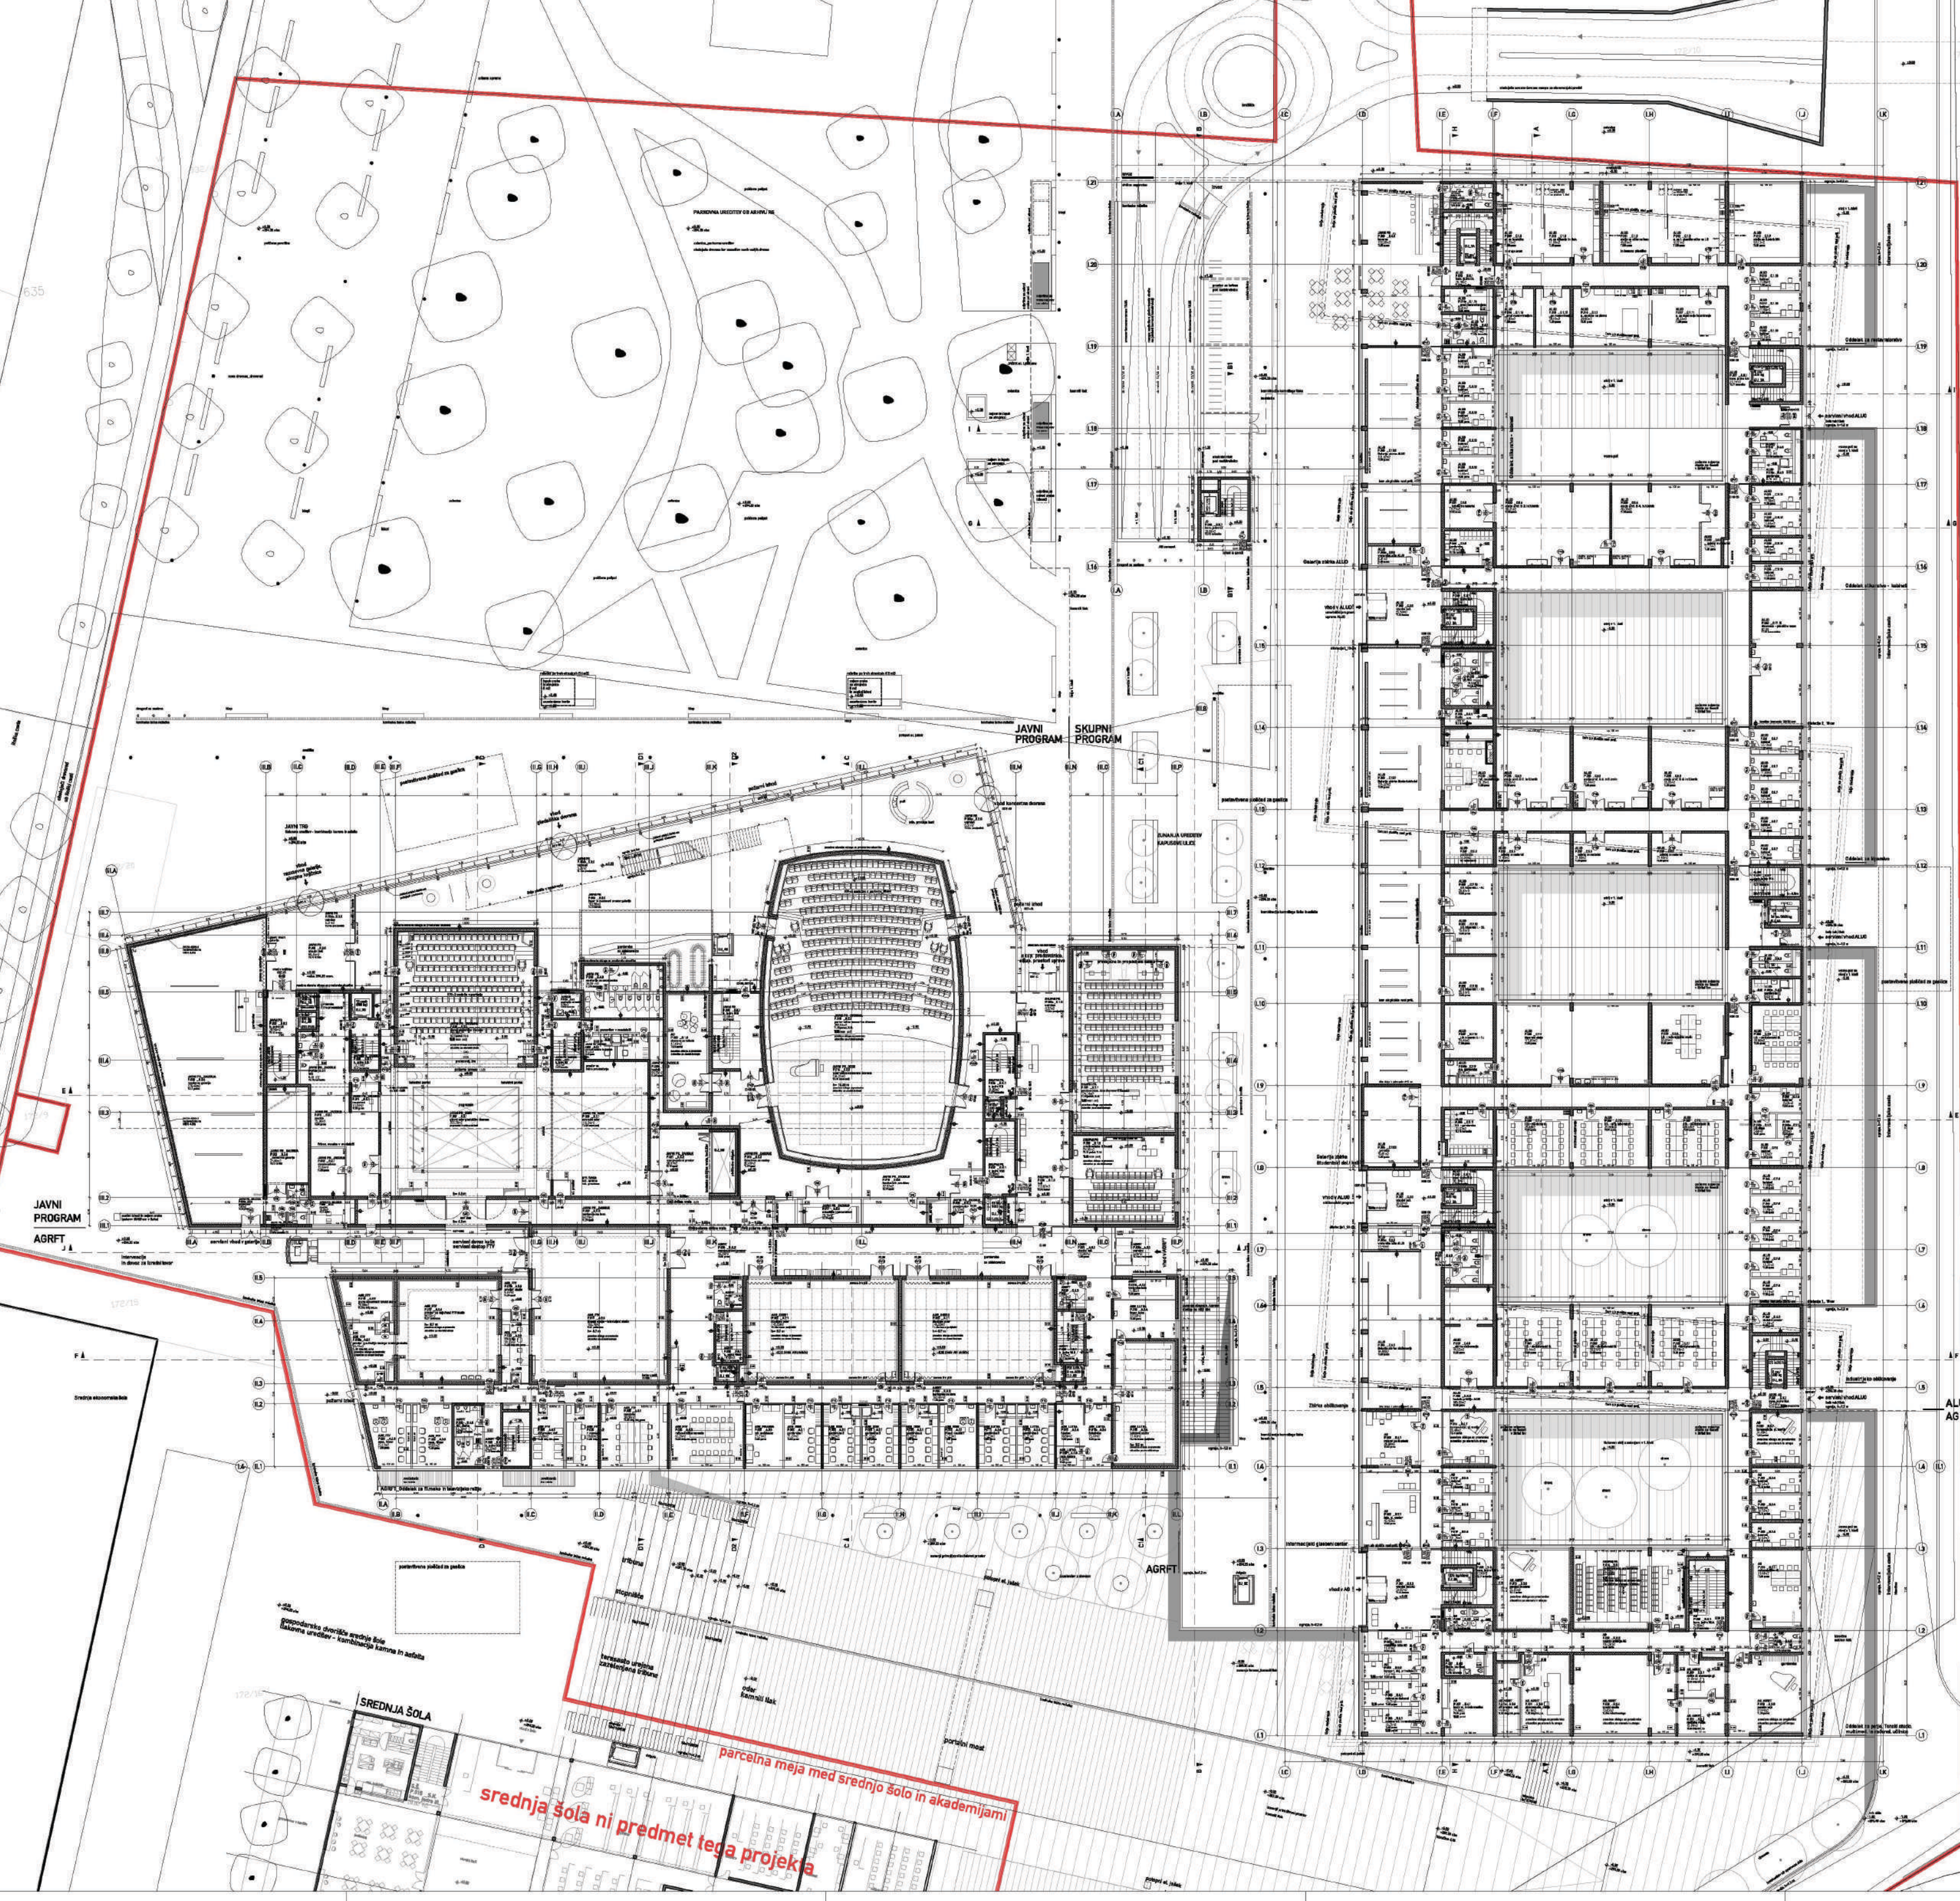

legenda materialov:
ab stena, ab stebor
podlana, opaka
podlana, alpska
montažna stena 10, 20, 30 cm

opombe:
Absolutna kota pritličja ±0.00-294.20 nmv.
Mere preveriti na licu mesta!
Poštarne odgovornosti nosilne ab konstrukcije je PGO, na
mestnih podzemnih sektorjih PGO, ostale nosilne na mestnih
podzemnih sektorjih se poštarne odgovorne PGO.

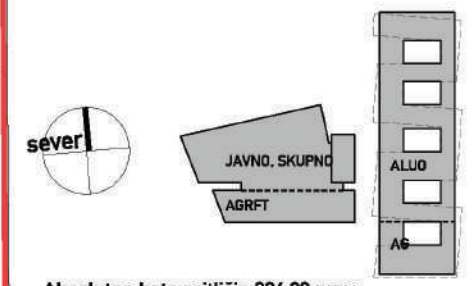


Absolutna kota pritličja 294.20 nmv.
Mere preveriti na licu mesta!
±0.00
TLORIS PRITLIČJA


ravniki|potokar
arhitekturni biro d.o.o. l


Številka projekta:	15/2007
Naročnik in investitor:	Univerza v Ljubljani Kongresni trg 12, Ljubljana
Vrsta objekta:	Tri umetniške akademije
Mesto gradnje:	Poljane, Ljubljana
Vrsta projektna dokumentacija:	PGD_arhitektura
Odgovorni vodja projekta:	Robert Potokar u.d.i.a.
Identifikacijska številka odgovornega vodje projekta:	ZAPS 0735 A
Odgovorni projektant:	Vojteh Ravniki u.d.i.a.
Identifikacijska številka odgovornega projektanta:	ZAPS 0734 A
Odgovorni projektant:	Robert Potokar u.d.i.a.
Identifikacijska številka odgovornega projektanta:	ZAPS 0735 A
Projektanti:	Tanja Košuta u.d.i.a. Maja Slapnik u.d.i.a. Marjan Starič u.d.i.a. Staša Gaber u.d.i.a. Barbara Djordjević u.d.i.a.
Načrt:	tloris pritličja
Merilo:	M 1:250
Datum:	marec 2010
Številka lista:	1.03
Sprememba:	—
Datum spremembe:	—

tloris pritličja

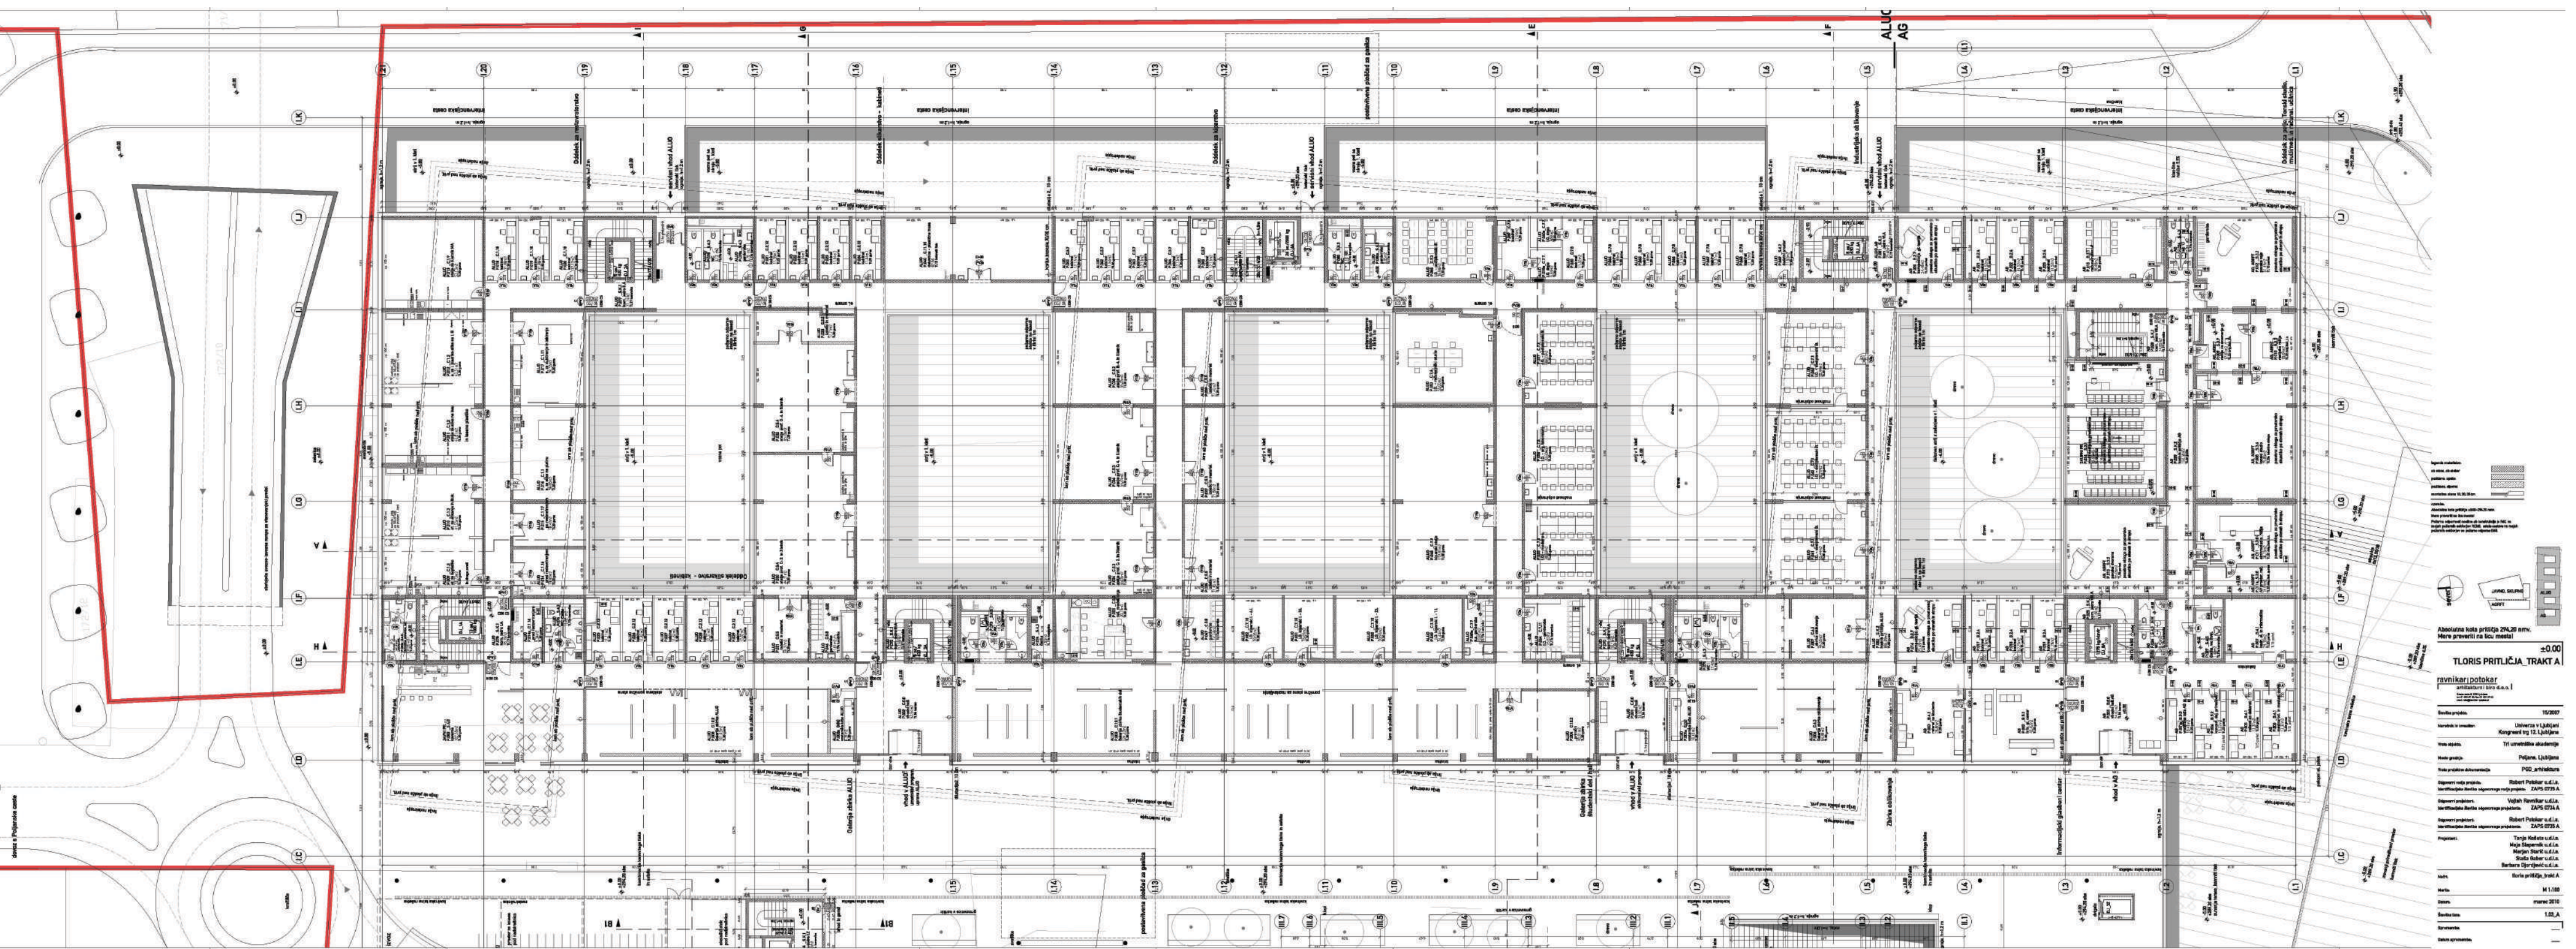


tloris pritličja - trakt A

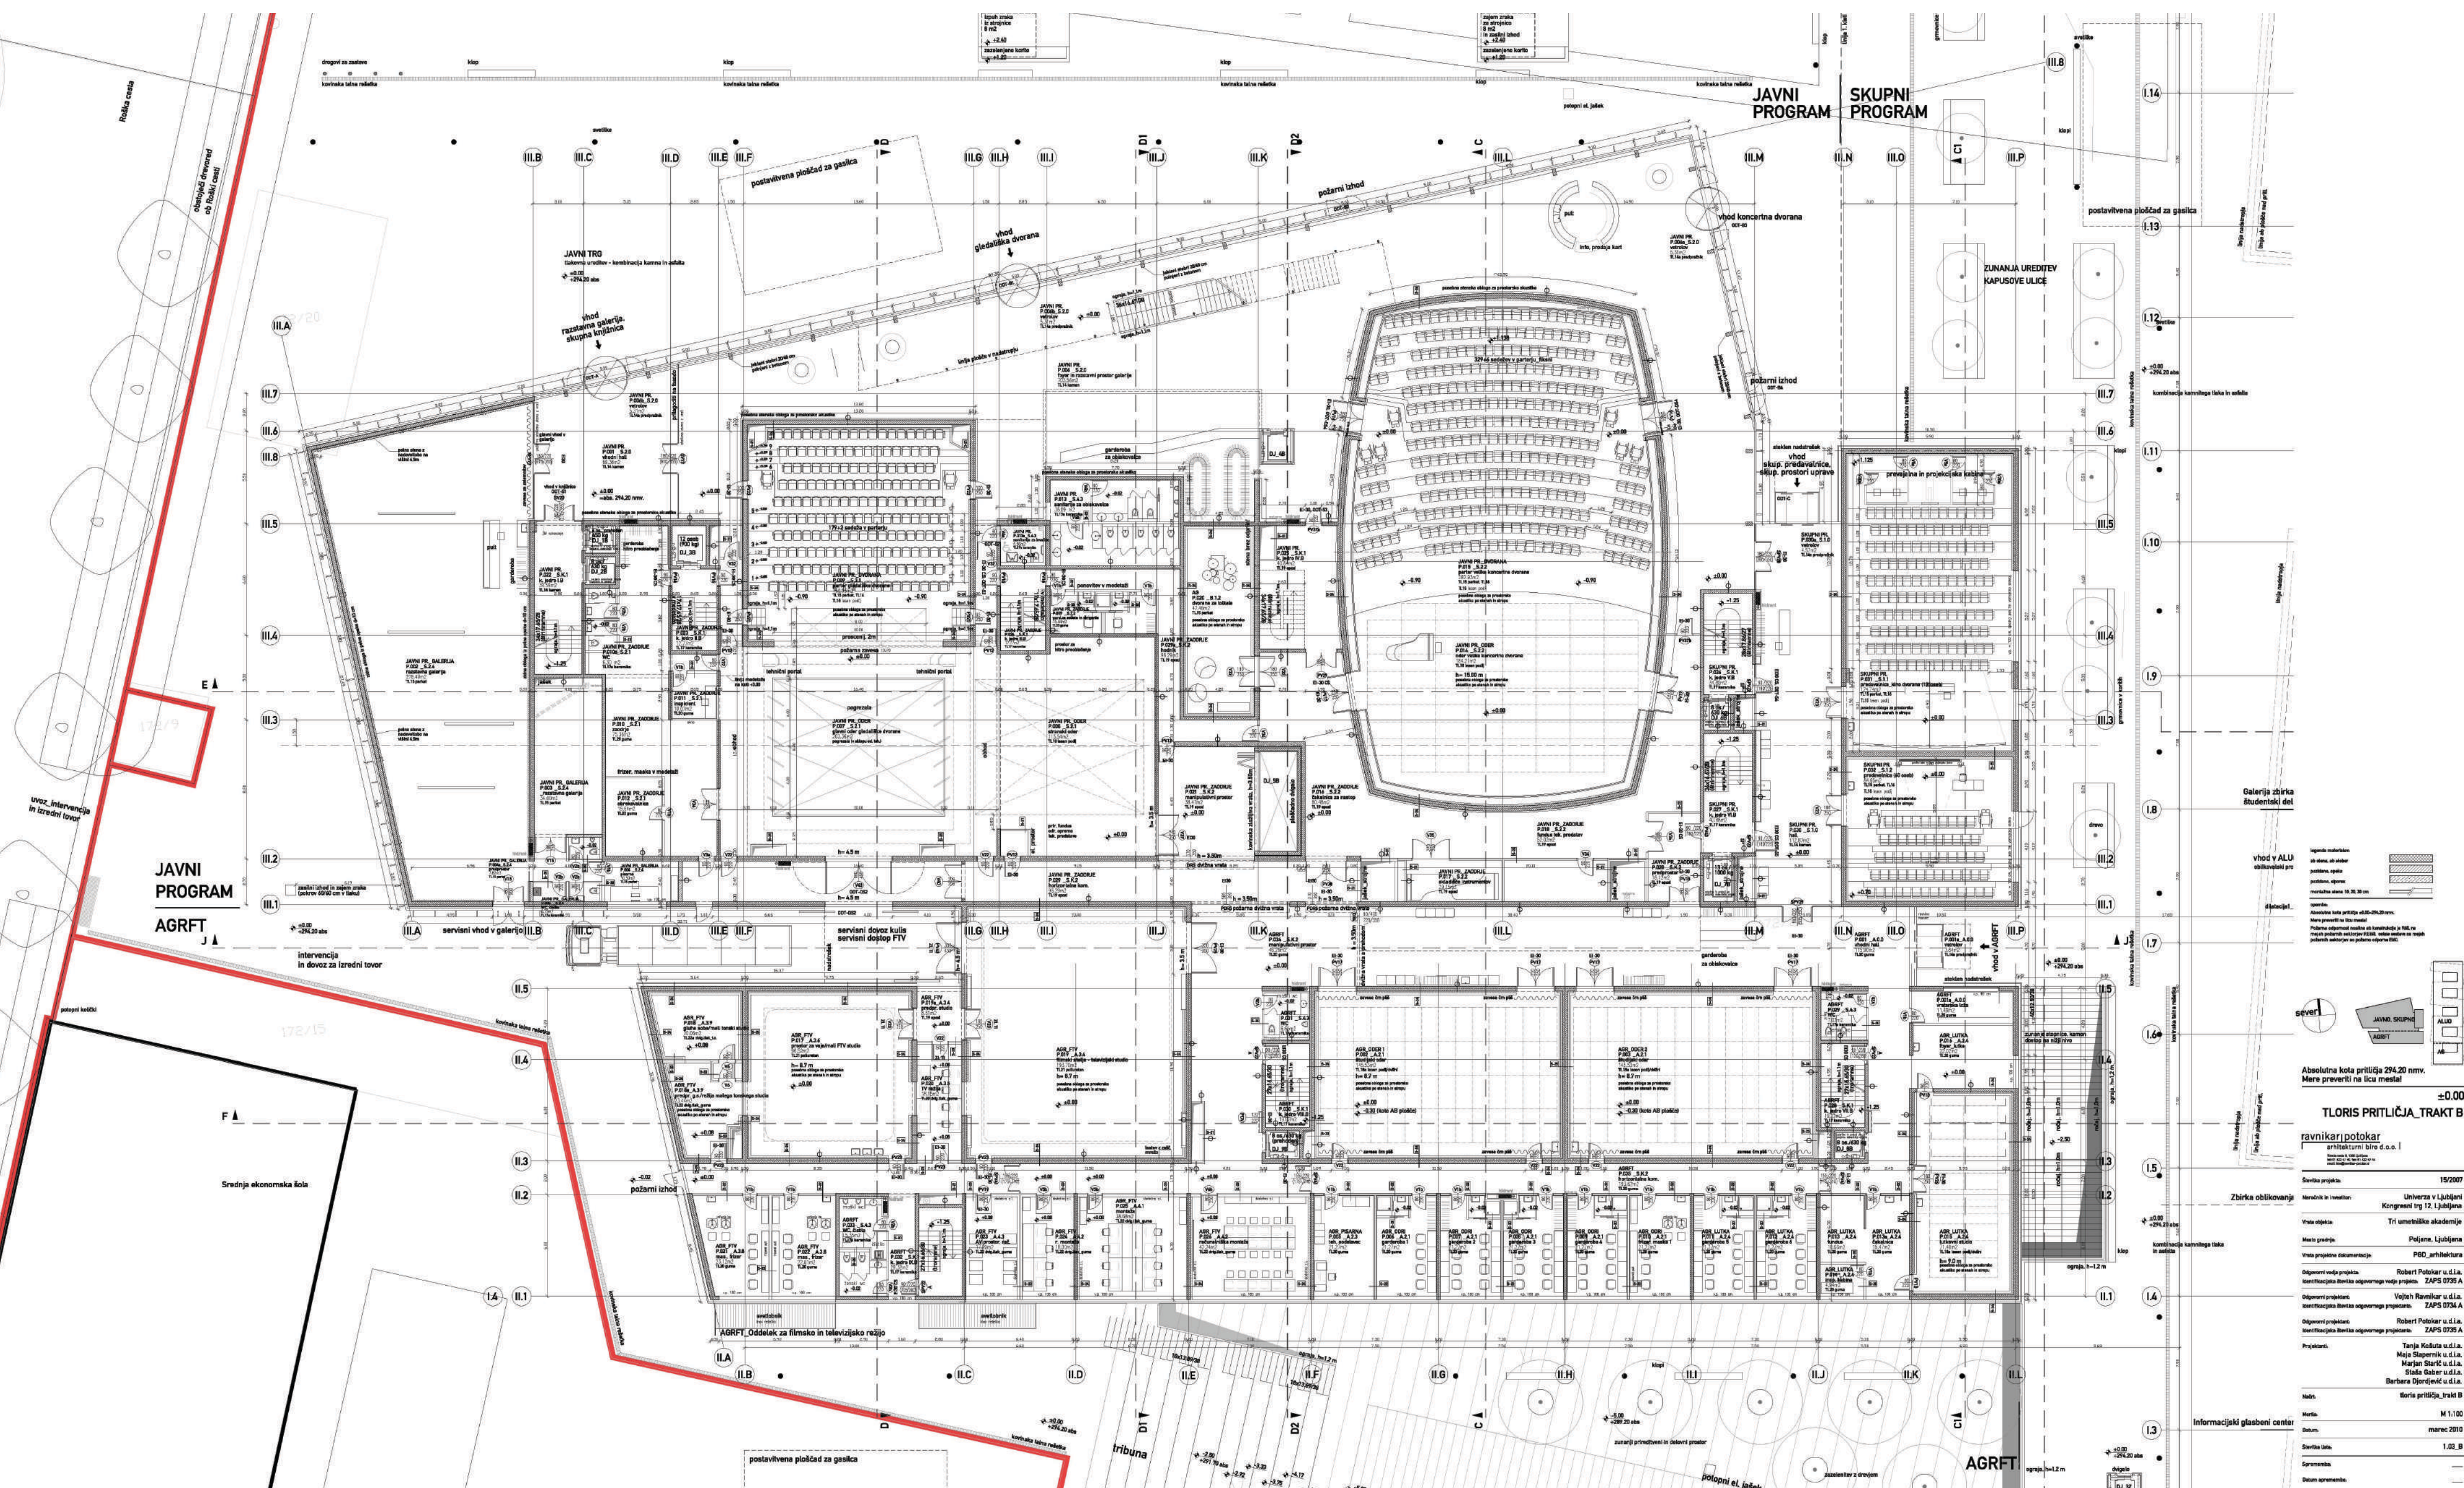

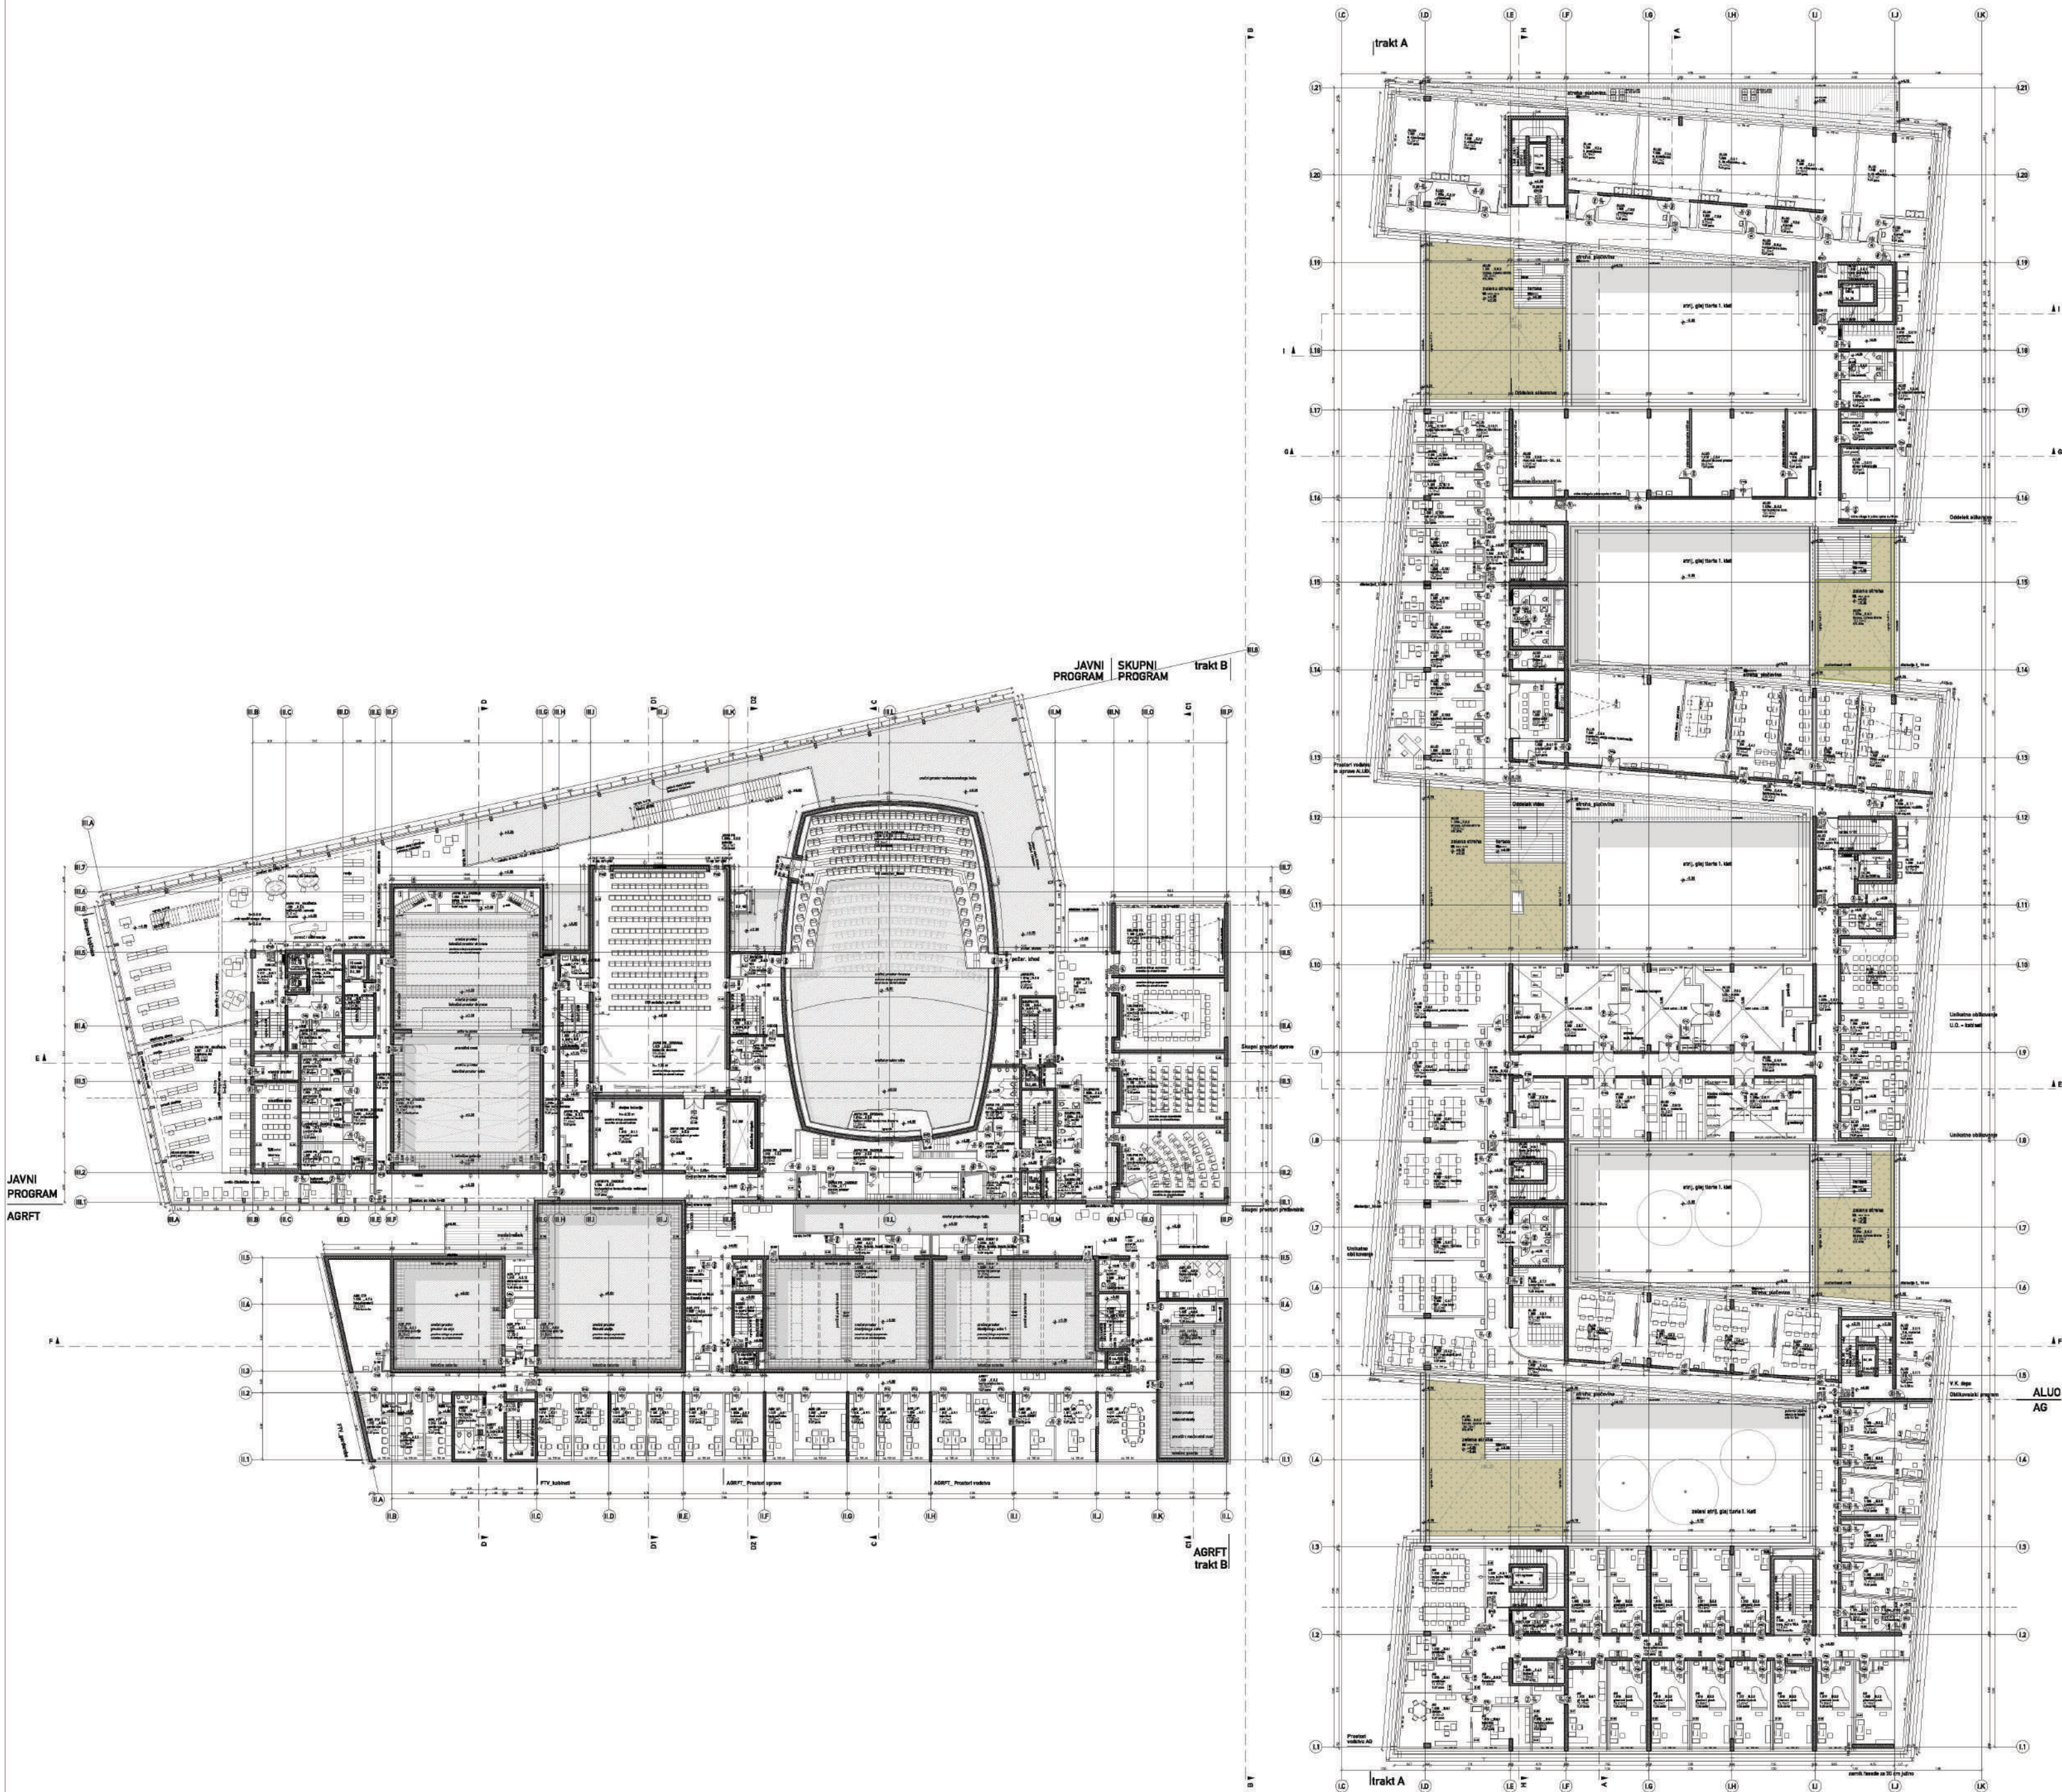

legenda materialov:
ab stena, ab stebel
podlana, opetka
podlana, alupet
montažna stena 10, 20, 30 cm

opomba:
Absolutna kota pritličja ±0.00-294.20 nmv.
Mere preveriti na licu mesta!
Požarna odpornost nosilne ab konstrukcije je R60, na
mejih požarnih sektorjev (E100), ostale nosilne na mejah
požarnih sektorjev so požarno odporne E300.

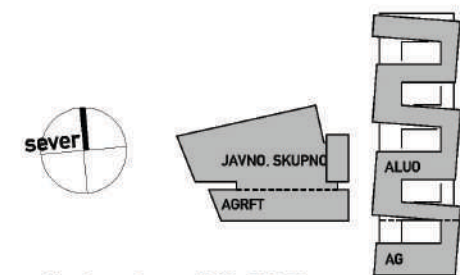

Absolutna kota pritličja 294.20 nmv.
Mere preveriti na licu mesta!



TLORIS 1. NADSTROPJA

ravniki/potokar
arhitekturni biro d.o.o. l

Številka projekta:	15/2007
Naročnik in investitor:	Univerza v Ljubljani Kongresni trg 12, Ljubljana
Vrsta objekta:	Tri umetniške akademije
Mesto gradnje:	Poljane, Ljubljana
Vrsta projektne dokumentacije:	PGD_arhitektura
Odgovorni vodja projekta:	Robert Potokar u.d.i.a.
Identifikacijska številka odgovornega vodje projekta:	ZAPS 0735 A
Odgovorni projektant:	Vojteh Ravnikar u.d.i.a.
Identifikacijska številka odgovornega projektanta:	ZAPS 0734 A
Odgovorni projektant:	Robert Potokar u.d.i.a.
Identifikacijska številka odgovornega projektanta:	ZAPS 0735 A
Projektanti:	Tanja Košuta u.d.i.a. Maja Slapernik u.d.i.a. Marjan Starč u.d.i.a. Staša Geber u.d.i.a. Barbara Djordjević u.d.i.a.


Načrt:	tloris 1. nadstropja
Merilo:	M 1:250
Datum:	marec 2010
Številka lista:	1,04
Spremembe:	—
Datum spremembe:	—

tloris 1. nadstropja

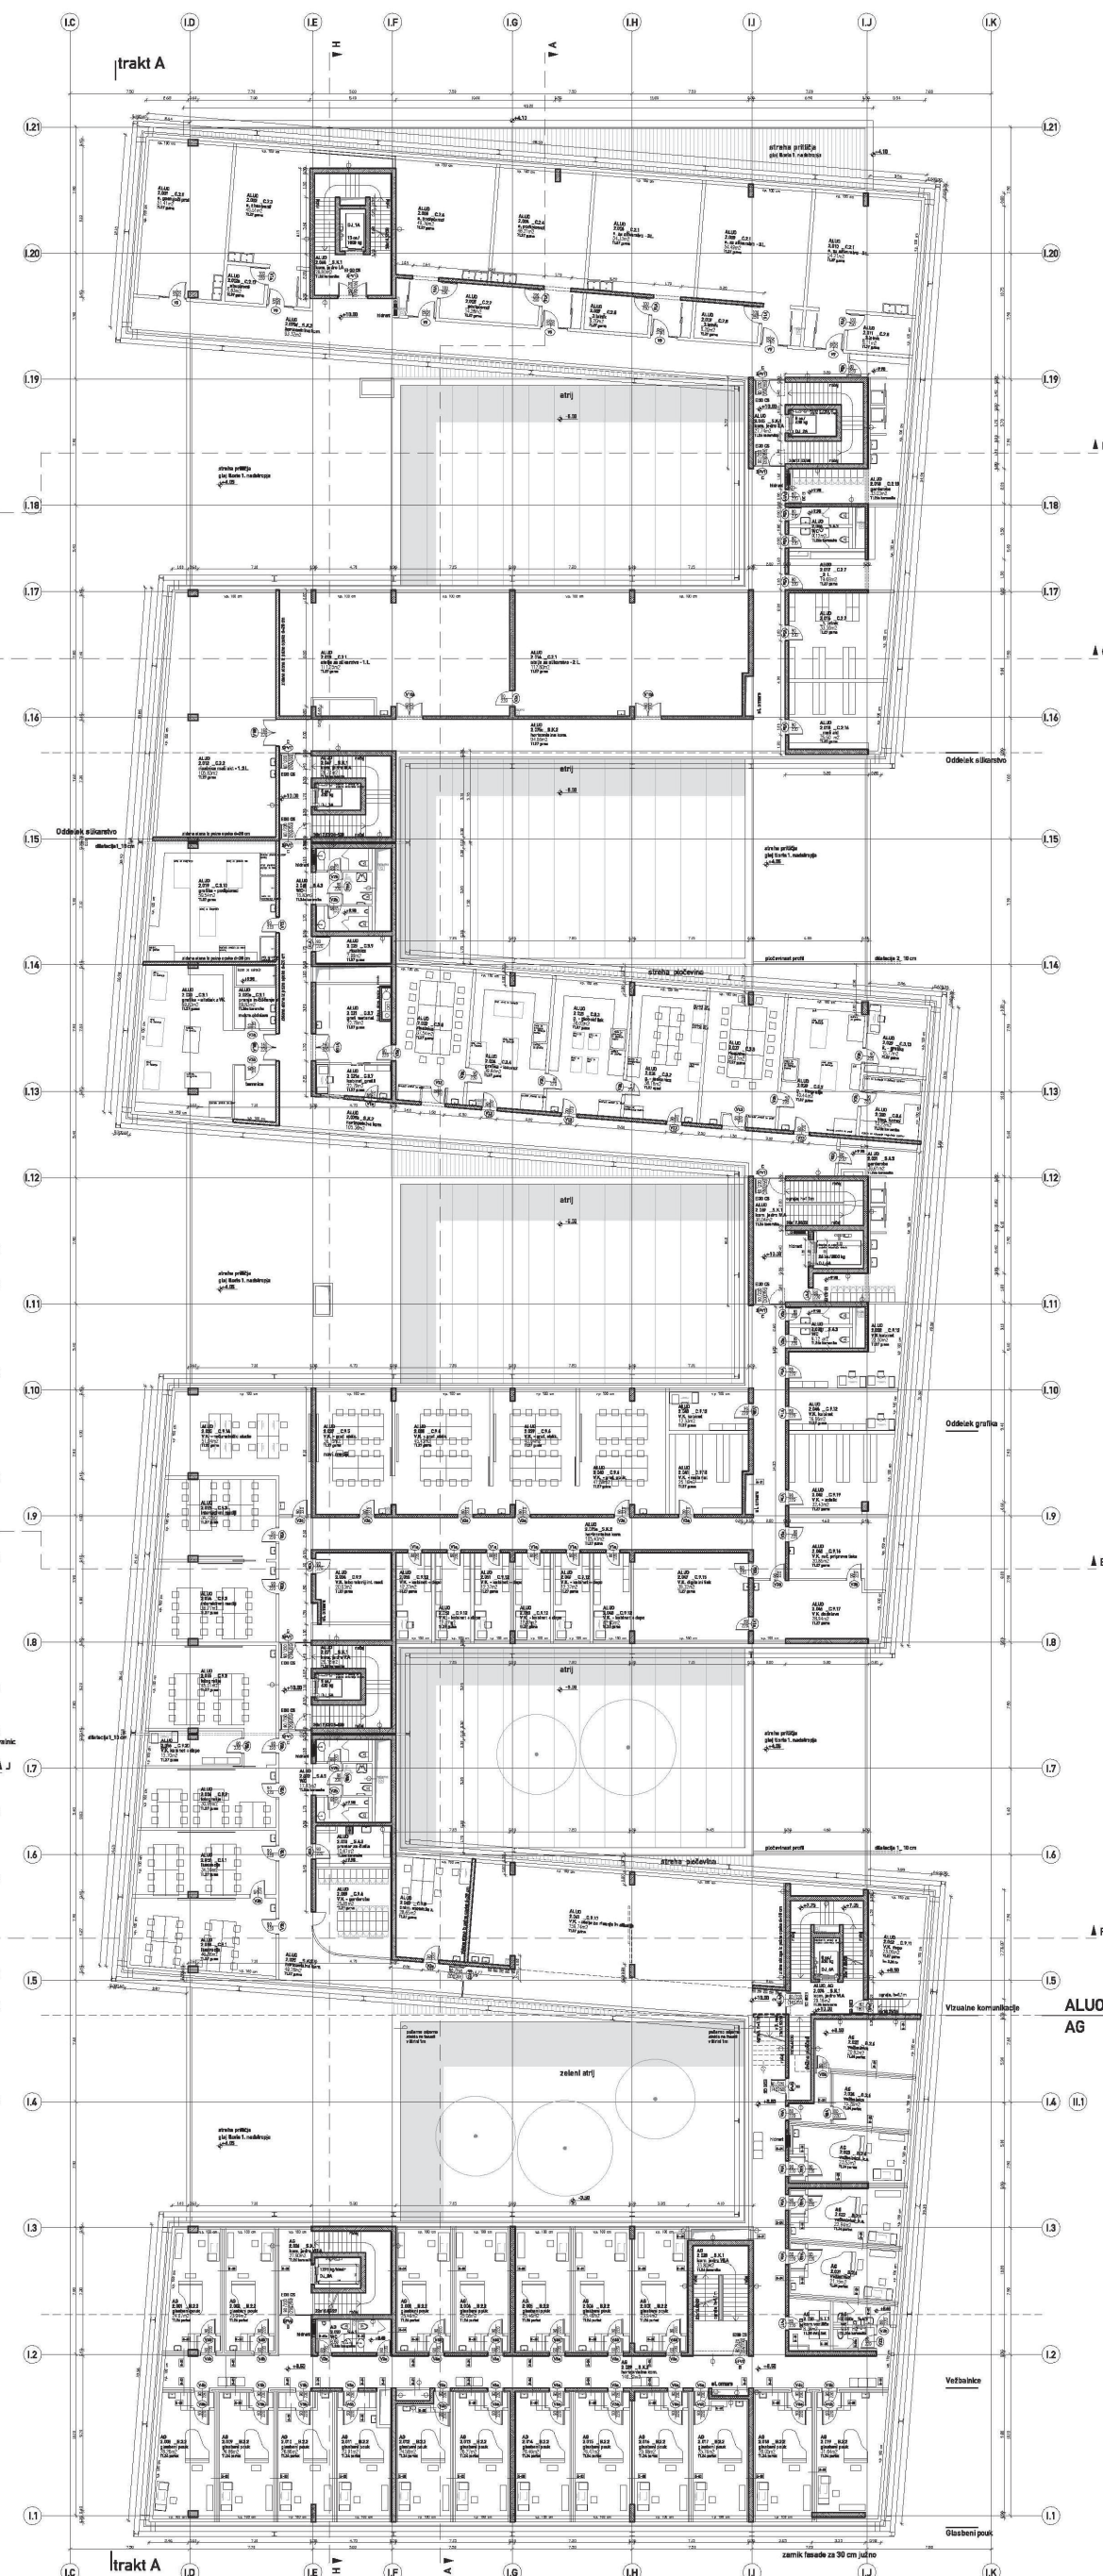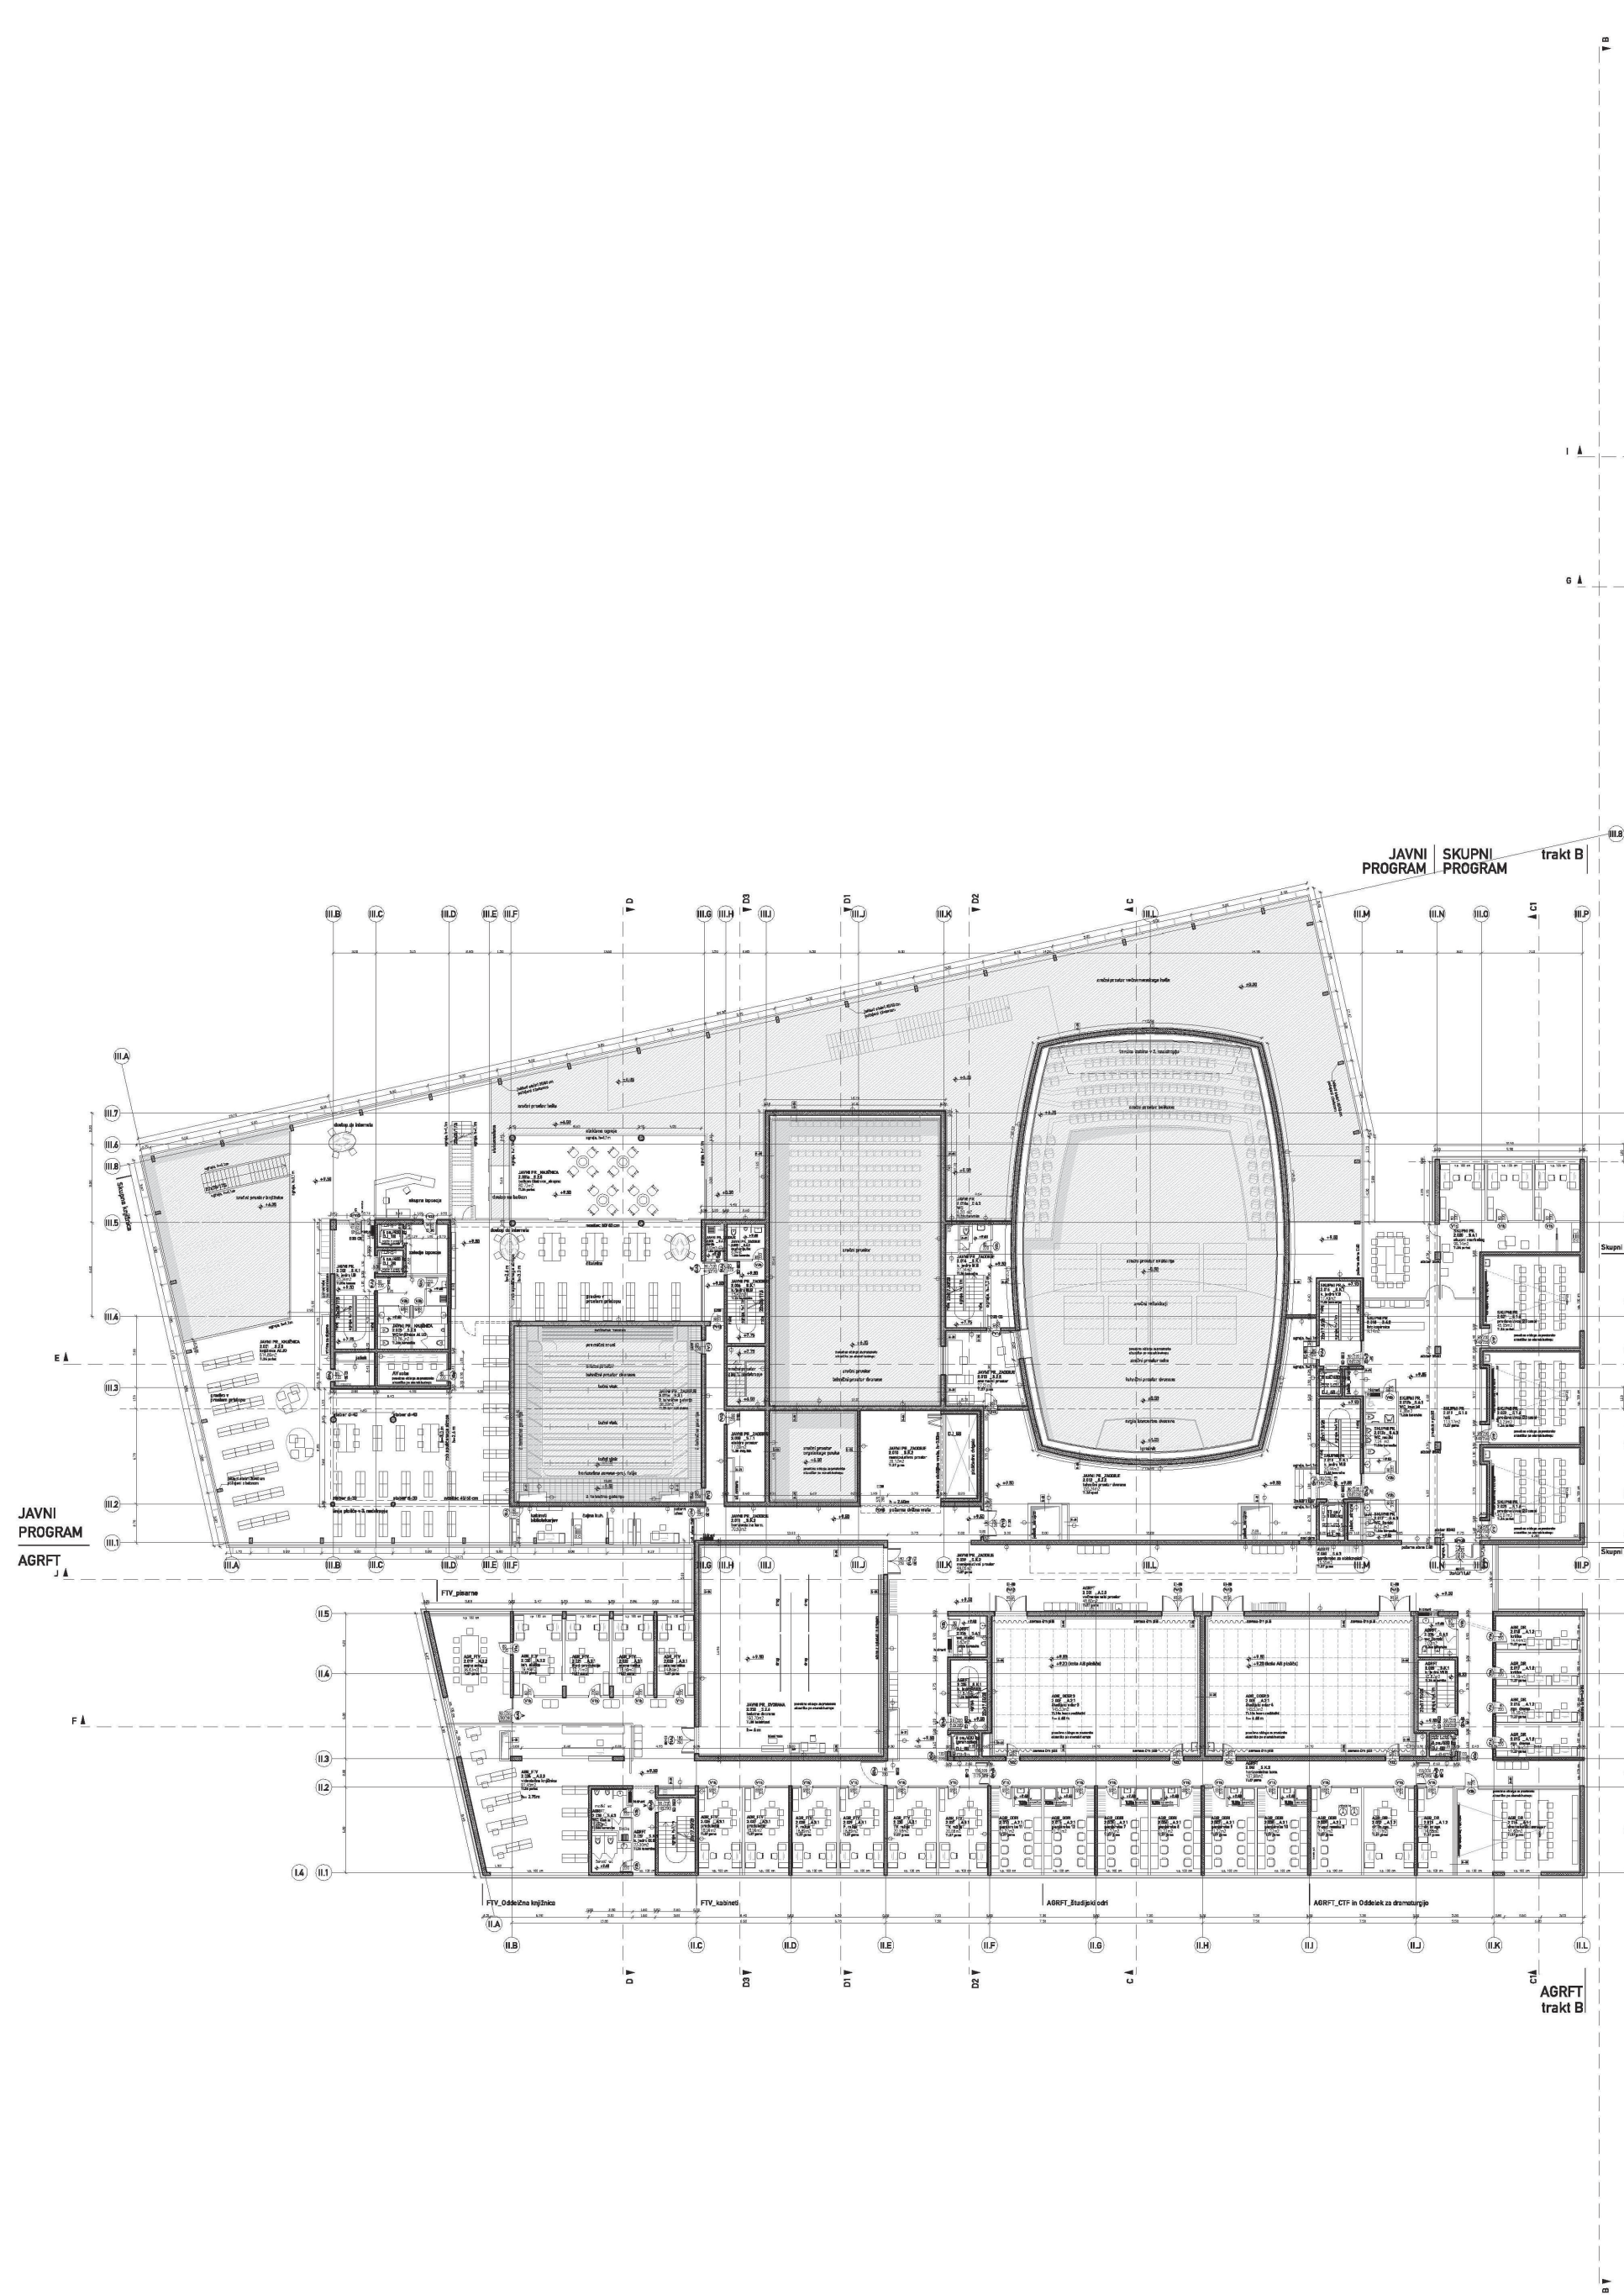



legenda materialov:
ab stena, ab stebel
podstano, opaka
podstano, sporex
montažna stena 10, 20, 30 cm

opombe:
Absolutna kota pritišlja ±0.00-294.20 nm.
Mere preveriti na licu mesta!
Požarna odpornost nosilne ab konstrukcije je R60, na
mestih požarnih sektorjev R120, ostale sestavne na mestih
požarnih sektorjev so požarno odporne E300.

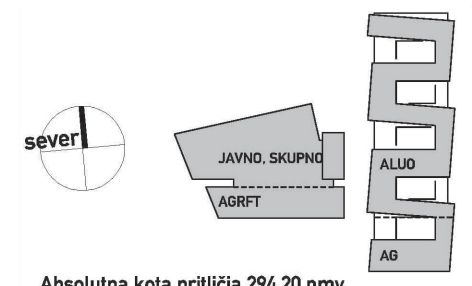


Absolutna kota pritišlja 294.20 nm.
Mere preveriti na licu mesta!


TLORIS 2. NADSTROPJA	
ravnikar potokar arhitekturni biro d.o.o. l	
število projekta: 15/2007	
Naročnik in investitor: Univerza v Ljubljani Kongresni trg 12, Ljubljana	
Vrsta objekta: Tri umetniške akademije	
Mesto gradnje: Poljane, Ljubljana	
Vrsta projektne dokumentacije: PGD_arhitektura	
Odgovorni vodja projekta: Robert Potokar u.d.i.a. Identifikacijska številka odgovornega vodje projekta: ZAPS 0735 A	
Odgovorni projektant: Vojteh Ravnikar u.d.i.a. Identifikacijska številka odgovornega projektanta: ZAPS 0734 A	
Odgovorni projektant: Robert Potokar u.d.i.a. Identifikacijska številka odgovornega projektanta: ZAPS 0735 A	
Projektanti: Tanja Košuta u.d.i.a. Maja Slapernik u.d.i.a. Marjan Starč u.d.i.a. Staša Gaber u.d.i.a. Barbara Djordjević u.d.i.a.	
Načrt: Iloris 2. nadstropja	
Merilo: M 1:250	
Datum: marec 2010	
Številka lista: 1.05	
Sprememba: —	

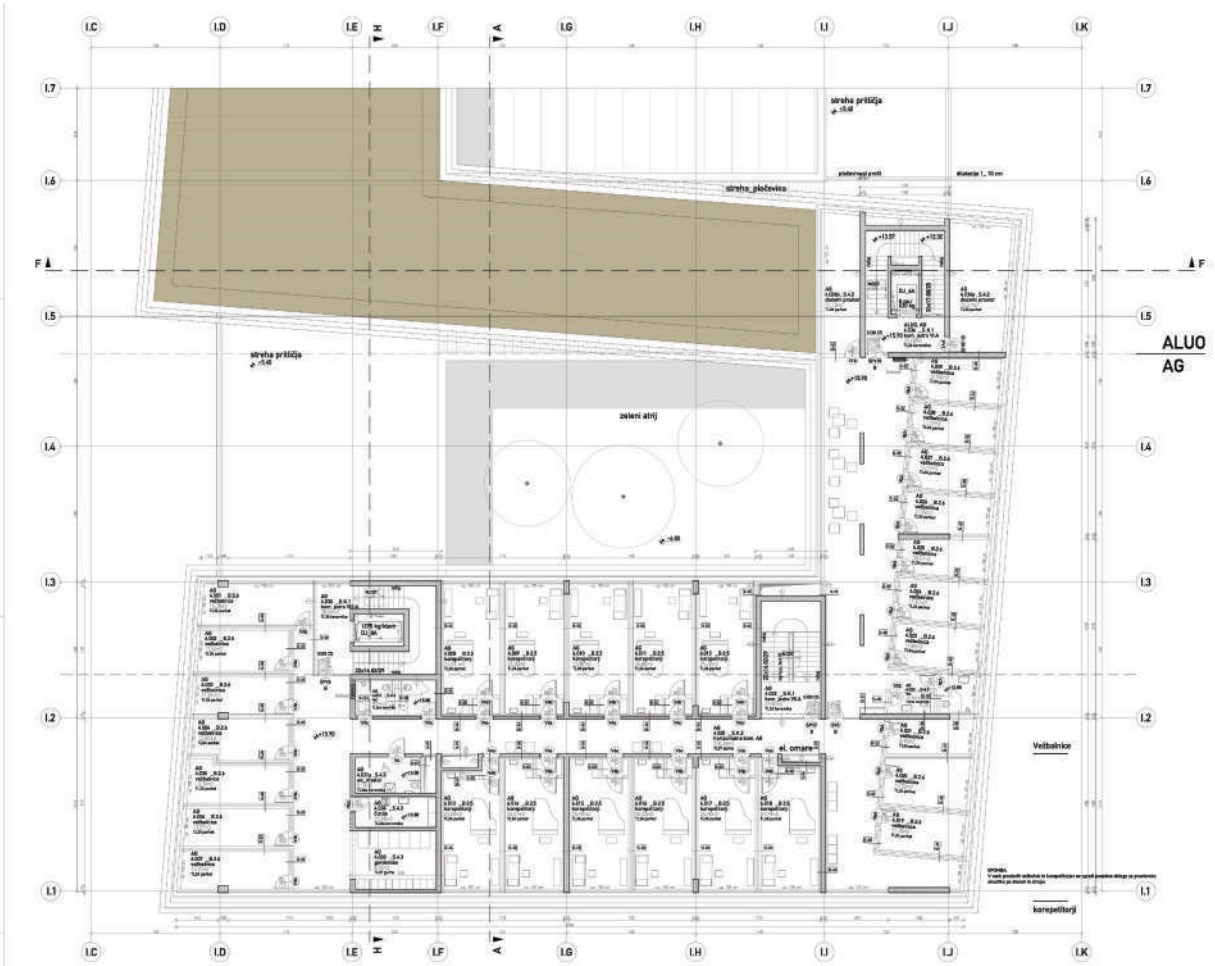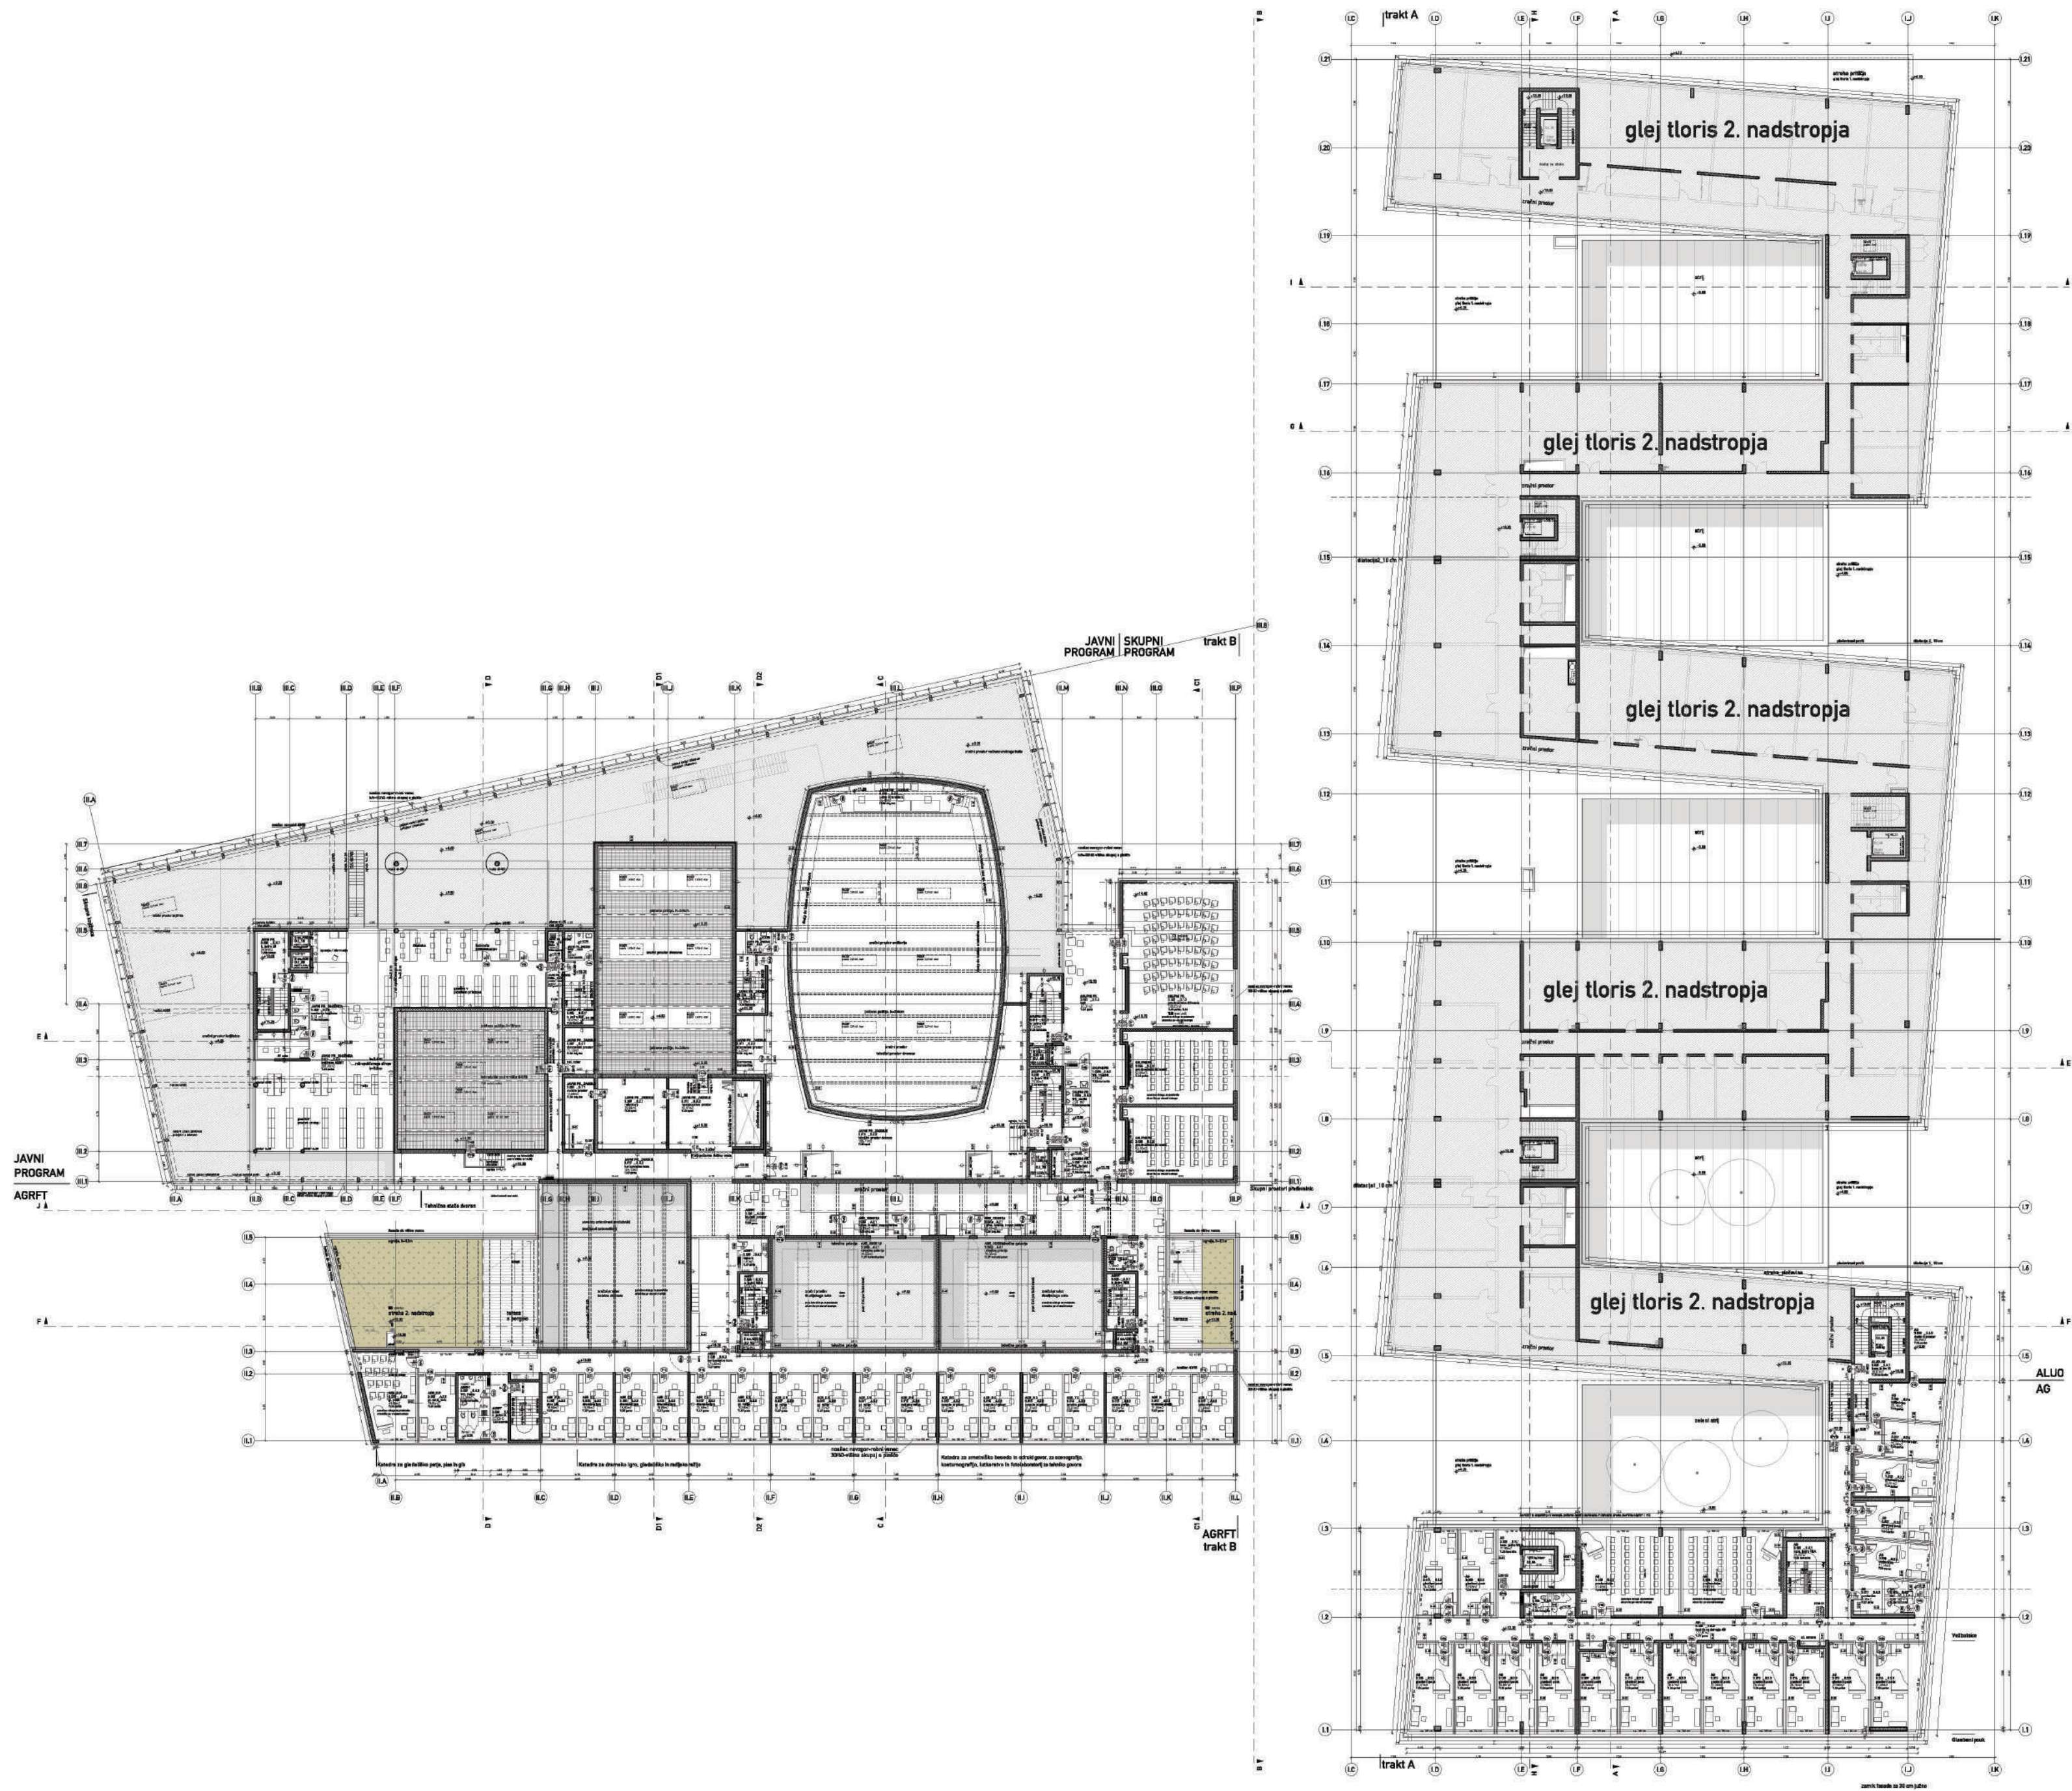


tloris 3. in 4. nadstropja

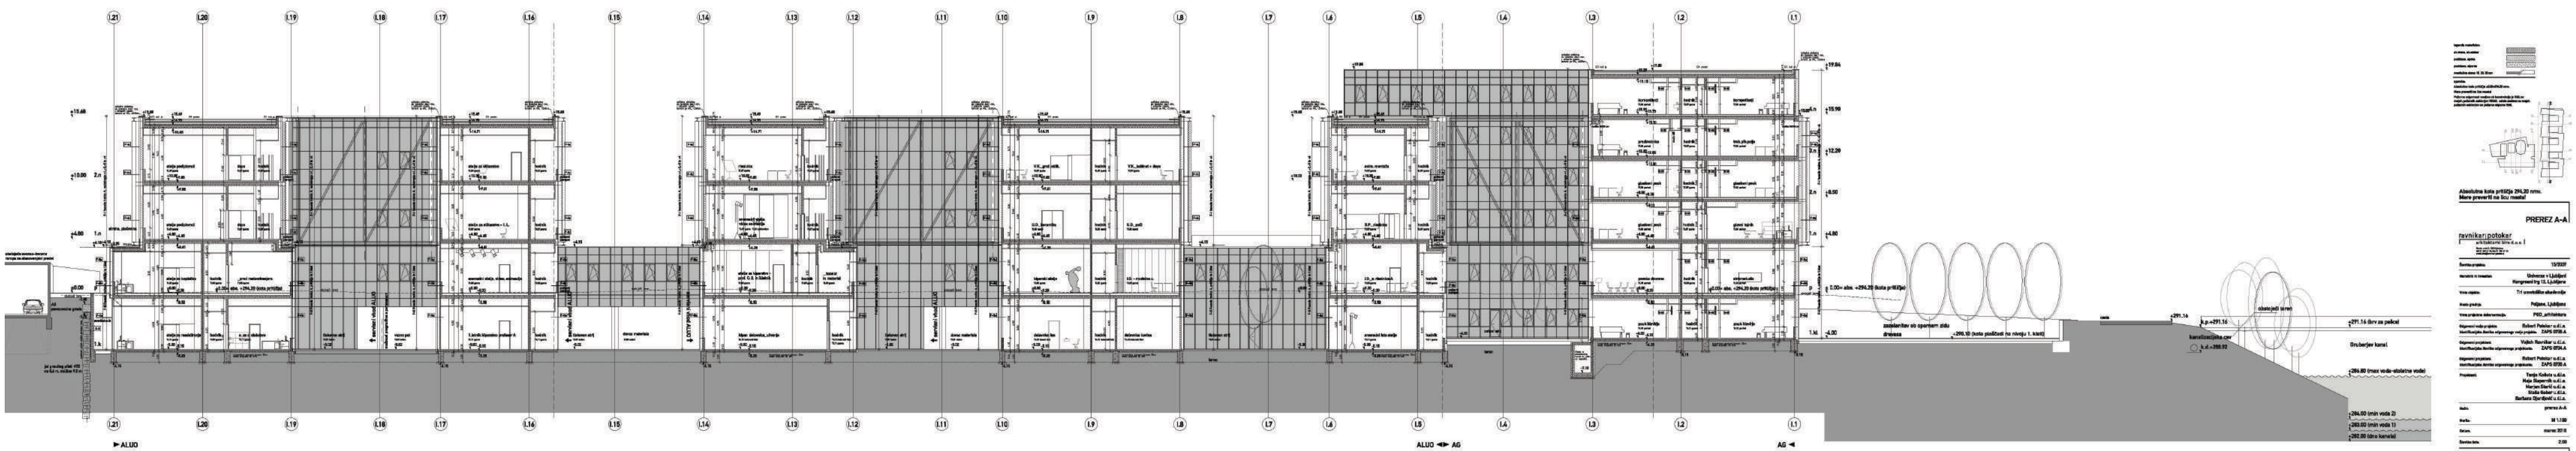


prerez A-A

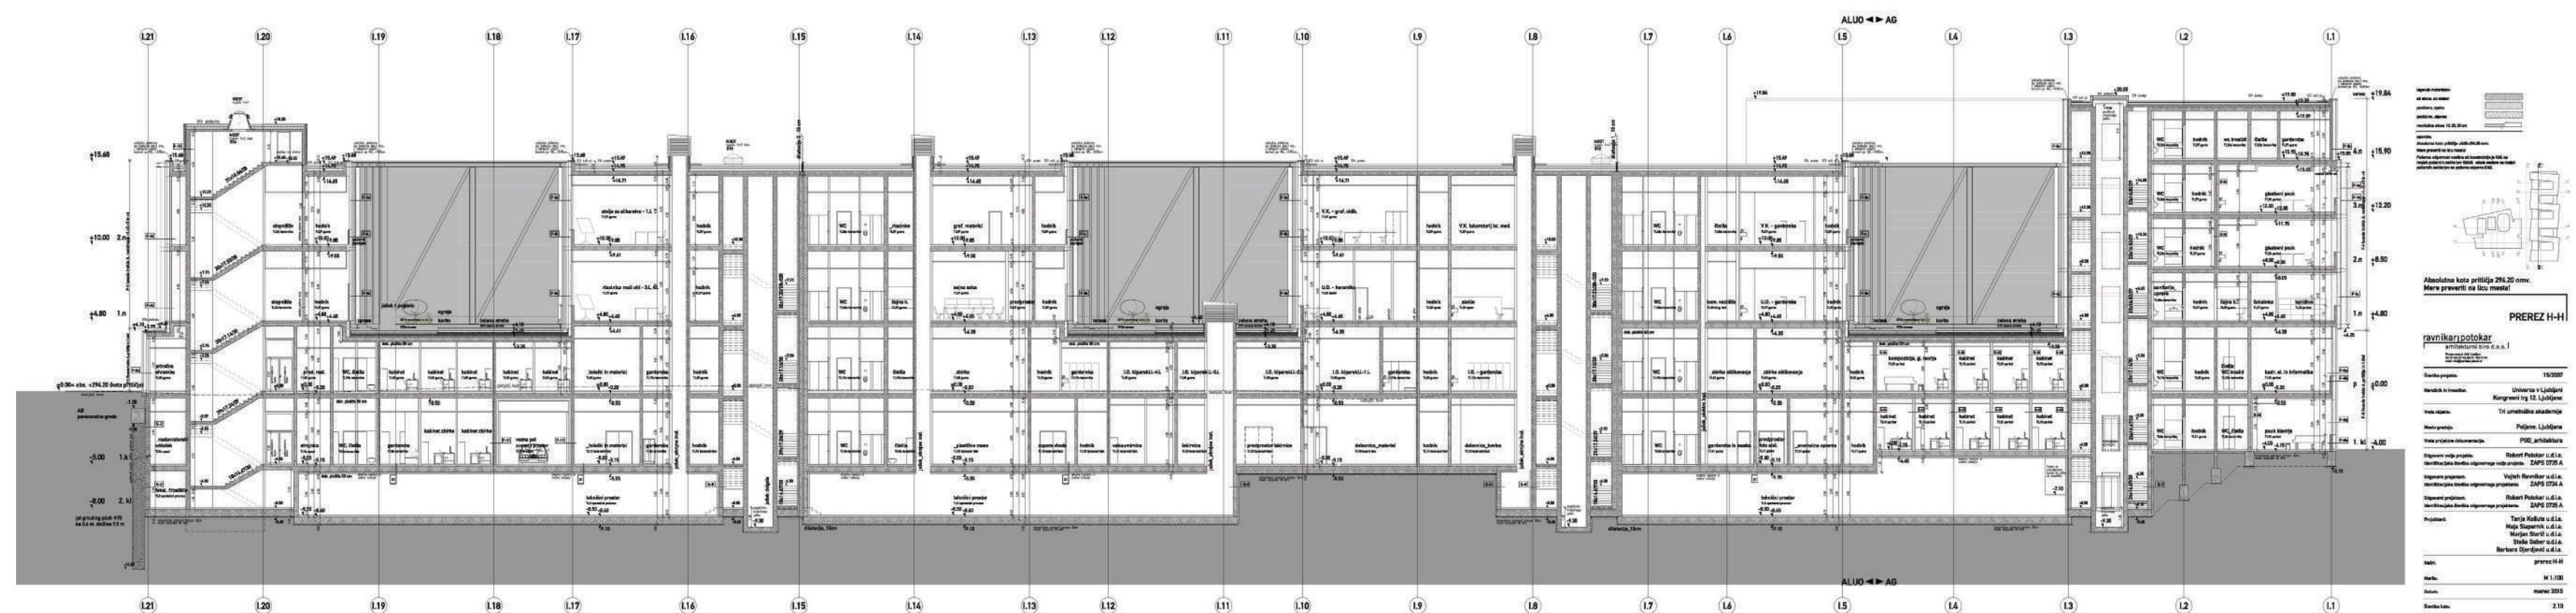


prerez H-H

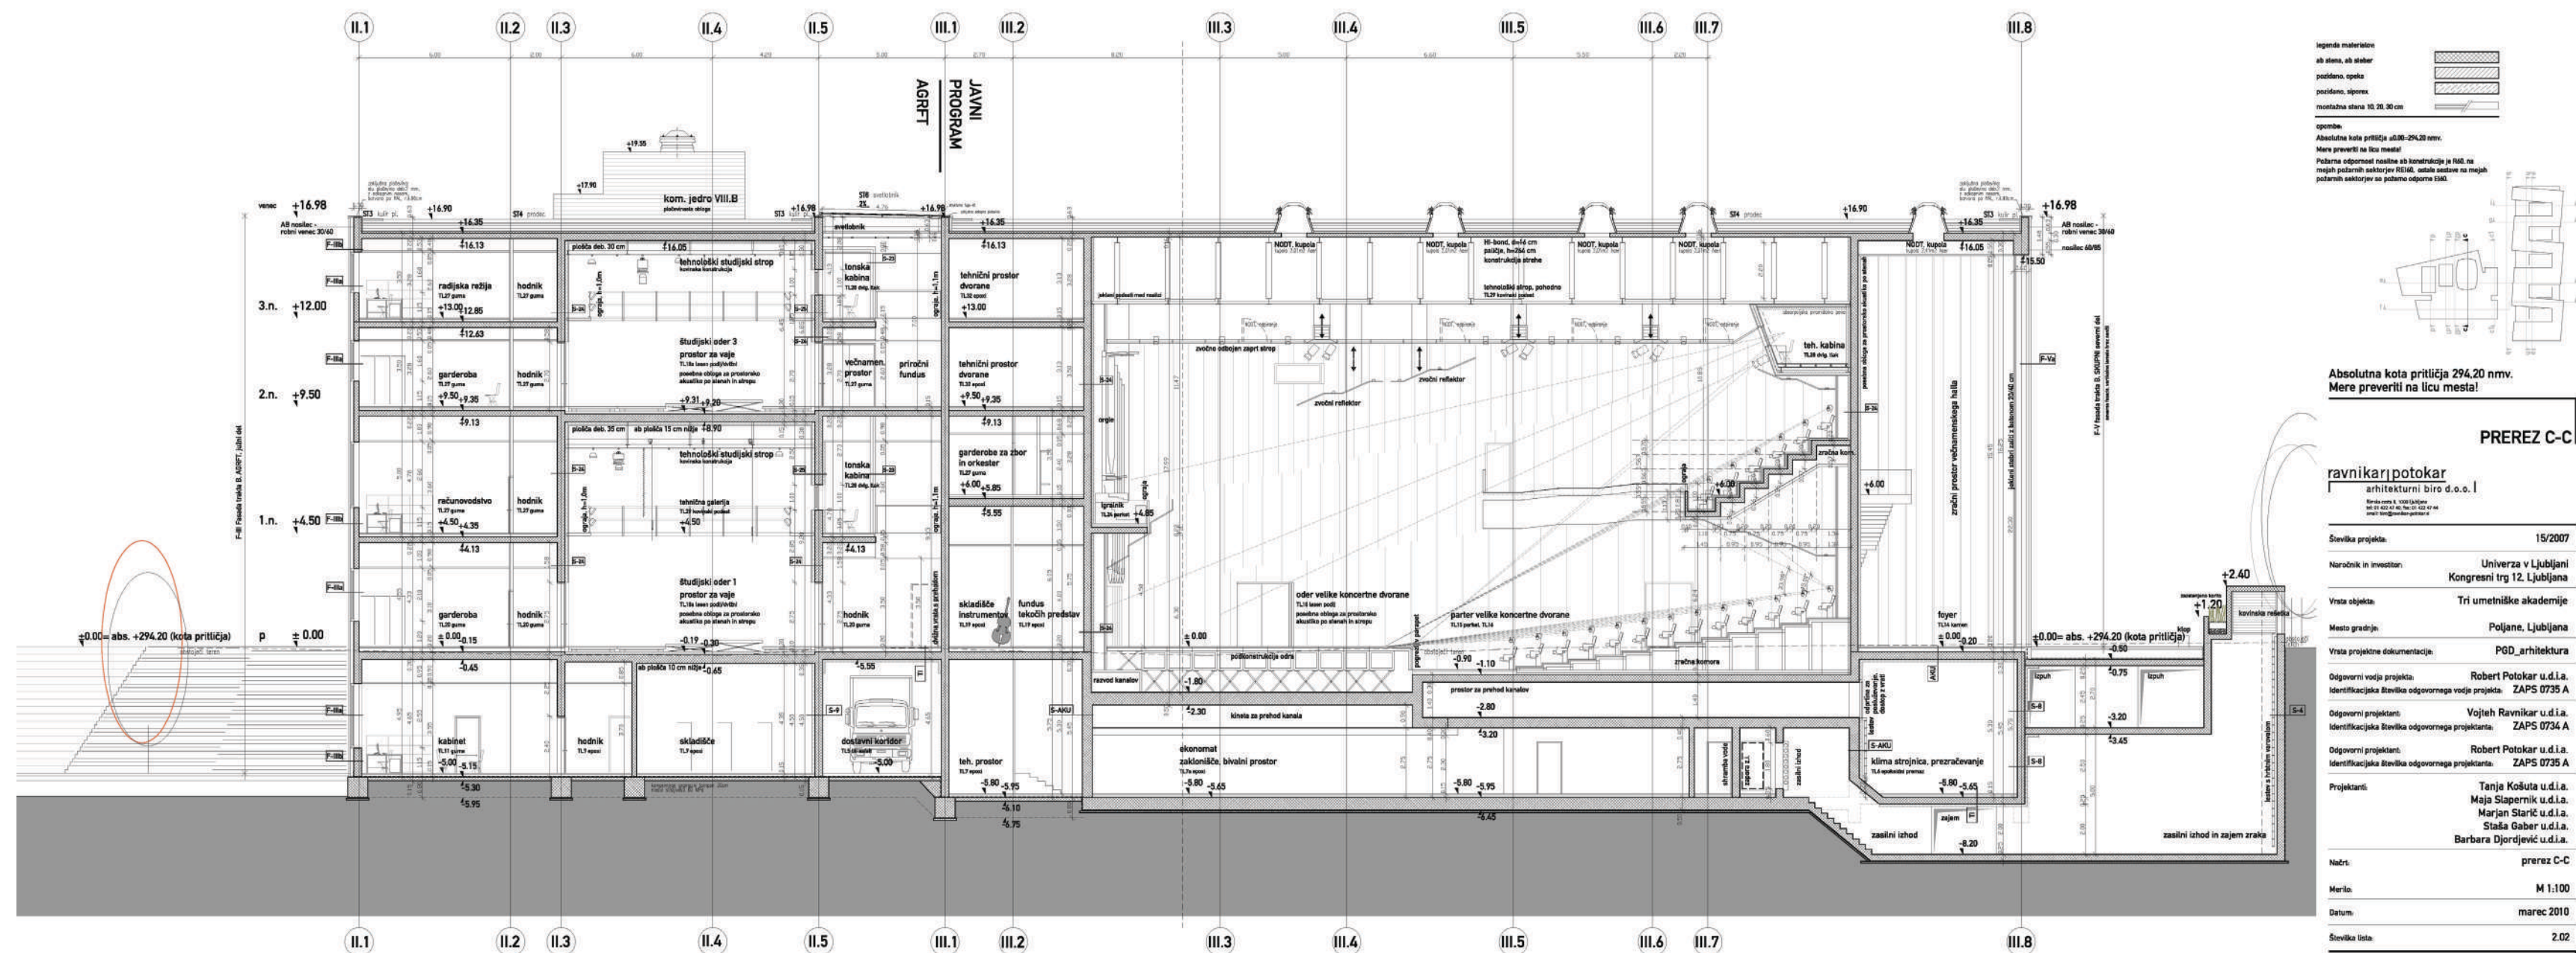


prerez C-C

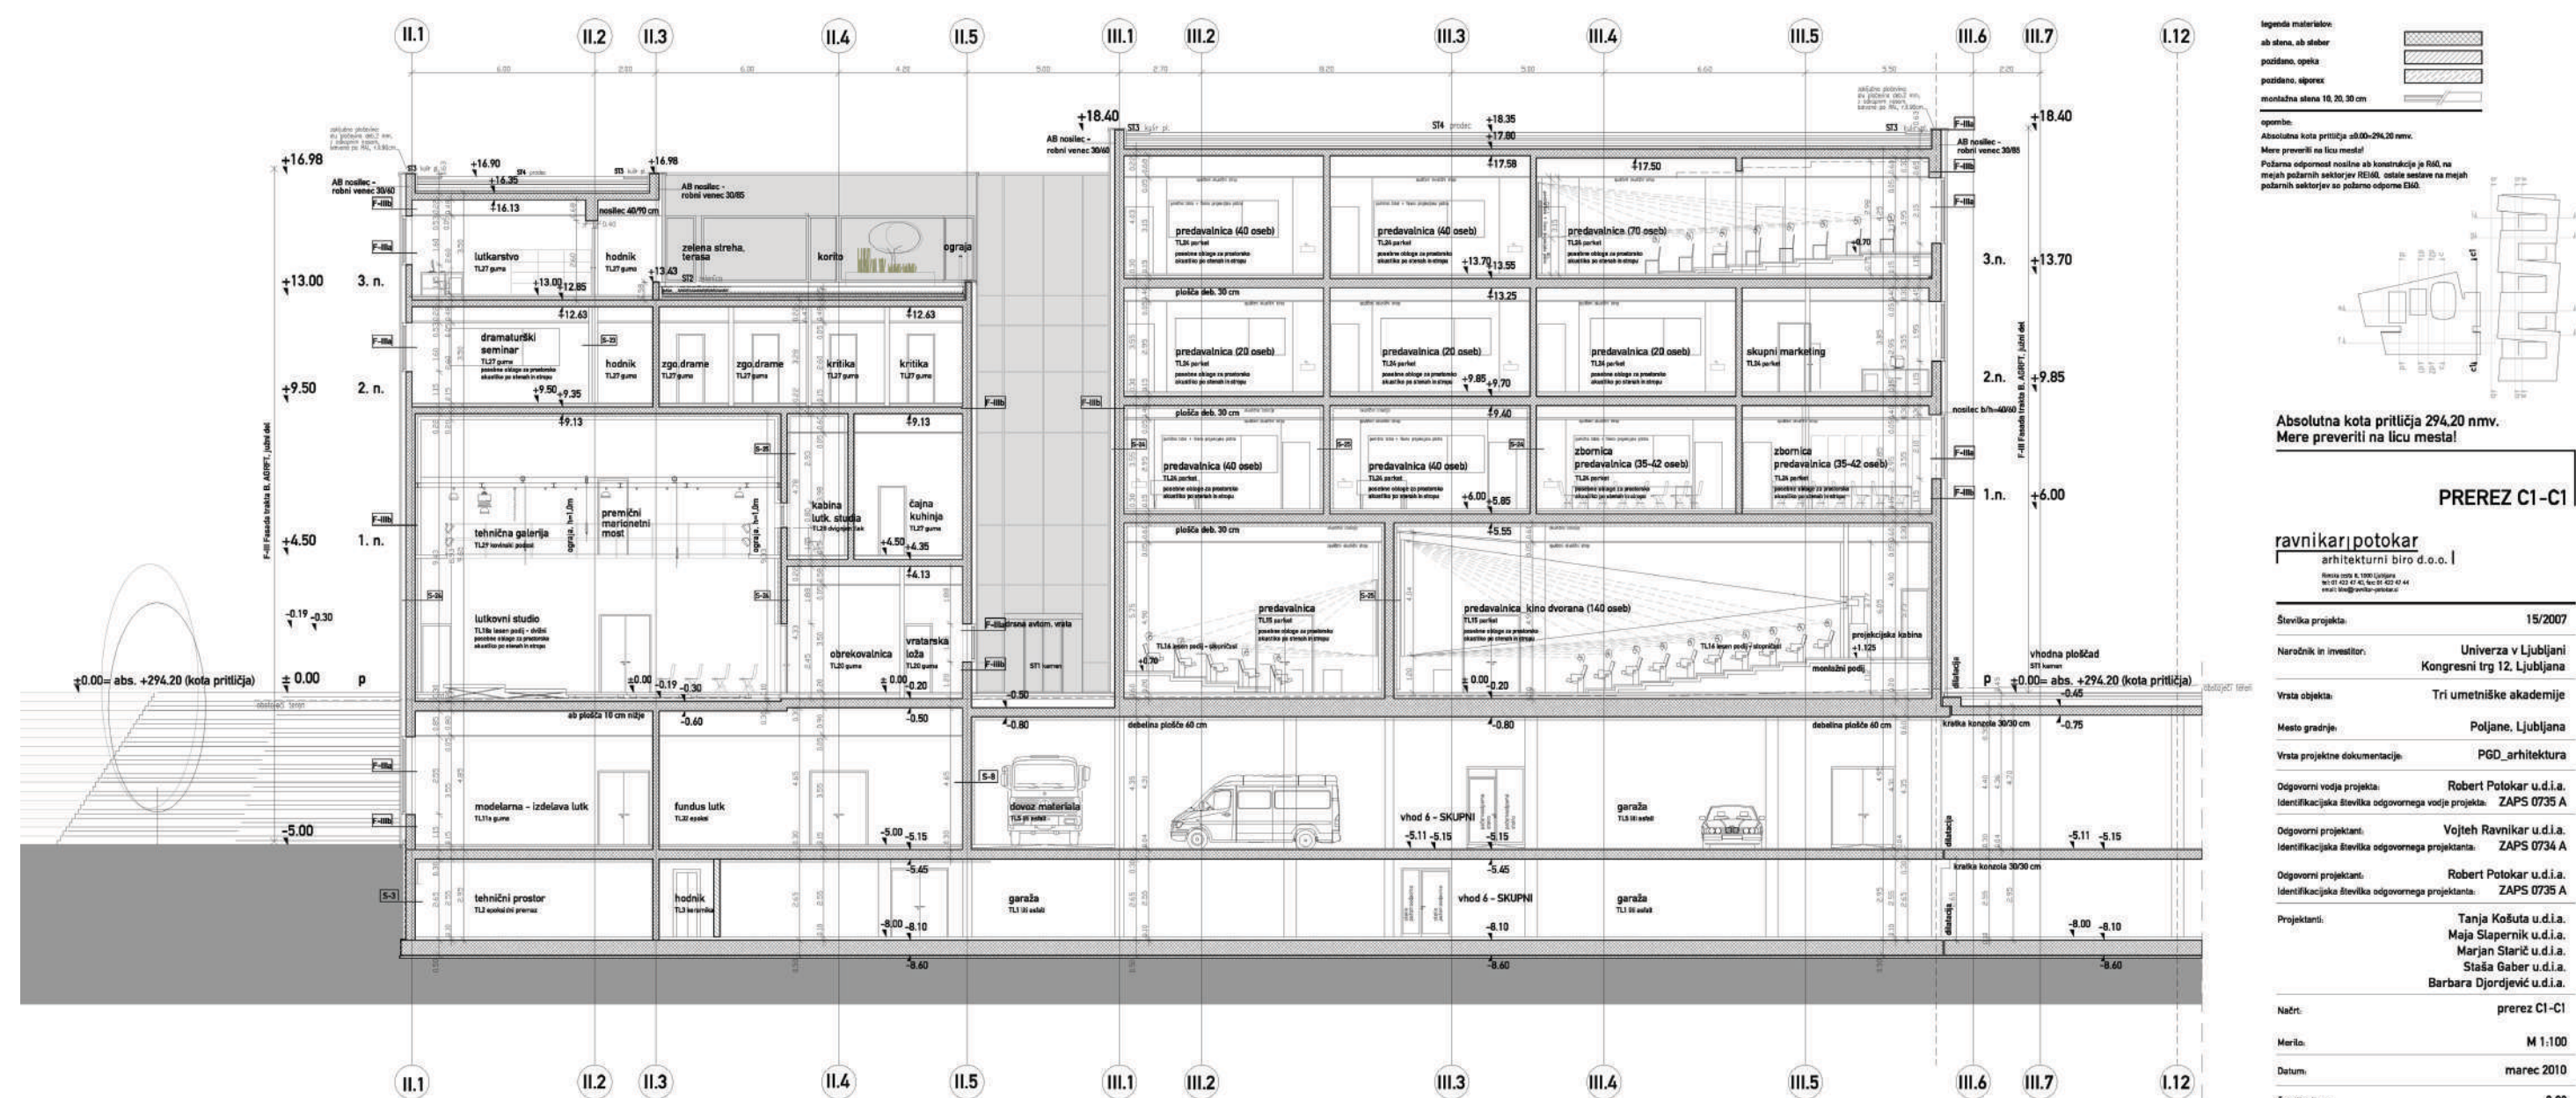

prerez C1-C1

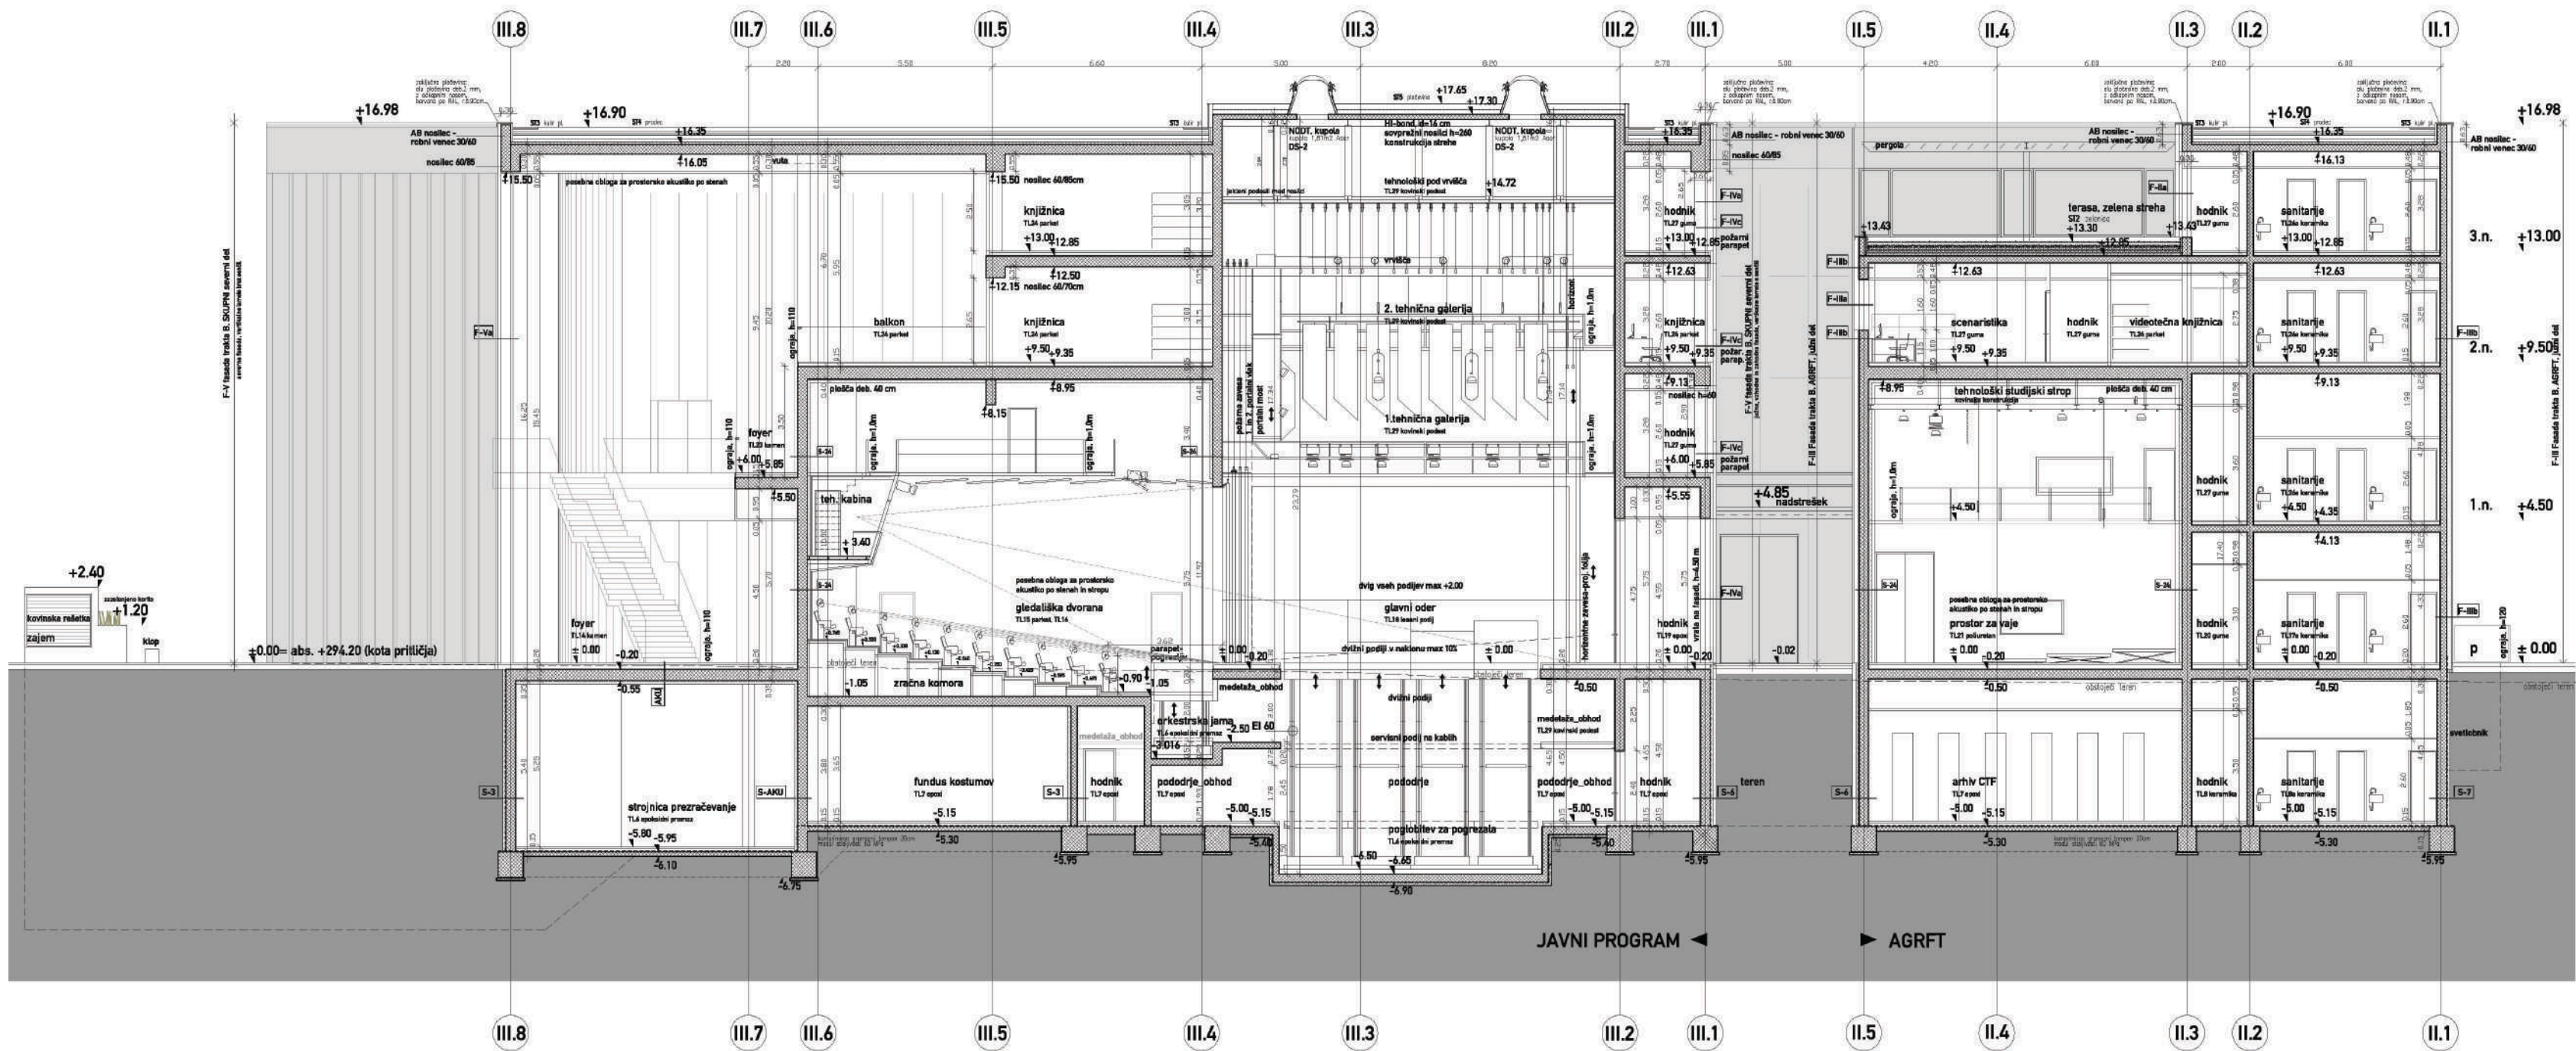

PREREZ SKOZI SVETLOBNIK

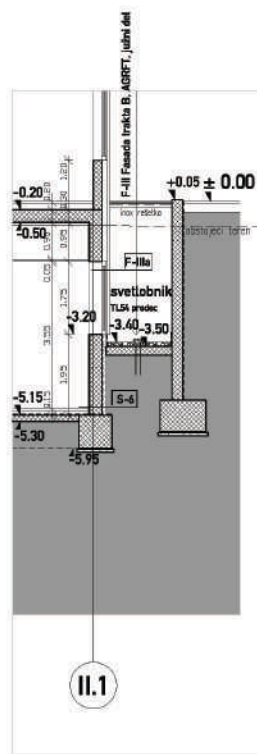

prerez D-D

legenda materialov:

ab stena, ab stebra

podlaga, opoka

podlaga, opoka


montažna stena 10, 20, 30 cm

opombe:

Absolutna kota pritličja ±0.00-0.00 n.m.

Mere preveriti na licu mesta!

Požarna odpornost nosilne ab konstrukcije je R45, na mejah požarnih sektorjev R150, ostale nosilne na mejah požarnih sektorjev na požarno odporno E40.

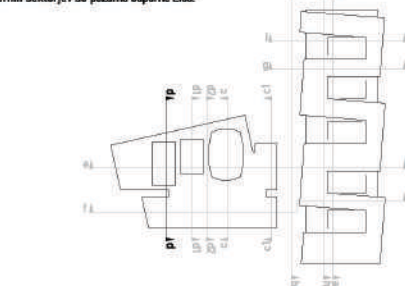


Absolutna kota pritličja 294.20 n.m.
Mere preveriti na licu mesta!

PREREZ D-D

ravniki, potokar	arhitekturni biro d.o.o. l
Številka projekta:	15/2007
Naročnik in investitor:	Univerza v Ljubljani Kongresni trg 12, Ljubljana
Vrsta objekta:	Tri umetniške akademije
Mesto gradnje:	Poljane, Ljubljana
Vrsta projektna dokumentacije:	PGD_arhitektura
Odgovorni vodja projekta:	Robert Polokar u.d.i.a.
Identifikacija števila odgovornega vodje projekta:	ZAPS 0735 A
Odgovorni projektant:	Vojteh Ravnikar u.d.i.a.
Identifikacija števila odgovornega projektanta:	ZAPS 0734 A
Odgovorni projektant:	Robert Polokar u.d.i.a.
Identifikacija števila odgovornega projektanta:	ZAPS 0735 A
Projektanti:	Tanja Košuta u.d.i.a. Maja Slapernik u.d.i.a. Marjan Starč u.d.i.a. Staša Gaber u.d.i.a. Barbara Djordjević u.d.i.a.


Načrt:	prerez D-D
Merilo:	M 1:100
Datum:	marec 2010
Številka lista:	2.04
Sprememba:	
Datum spremembe:	



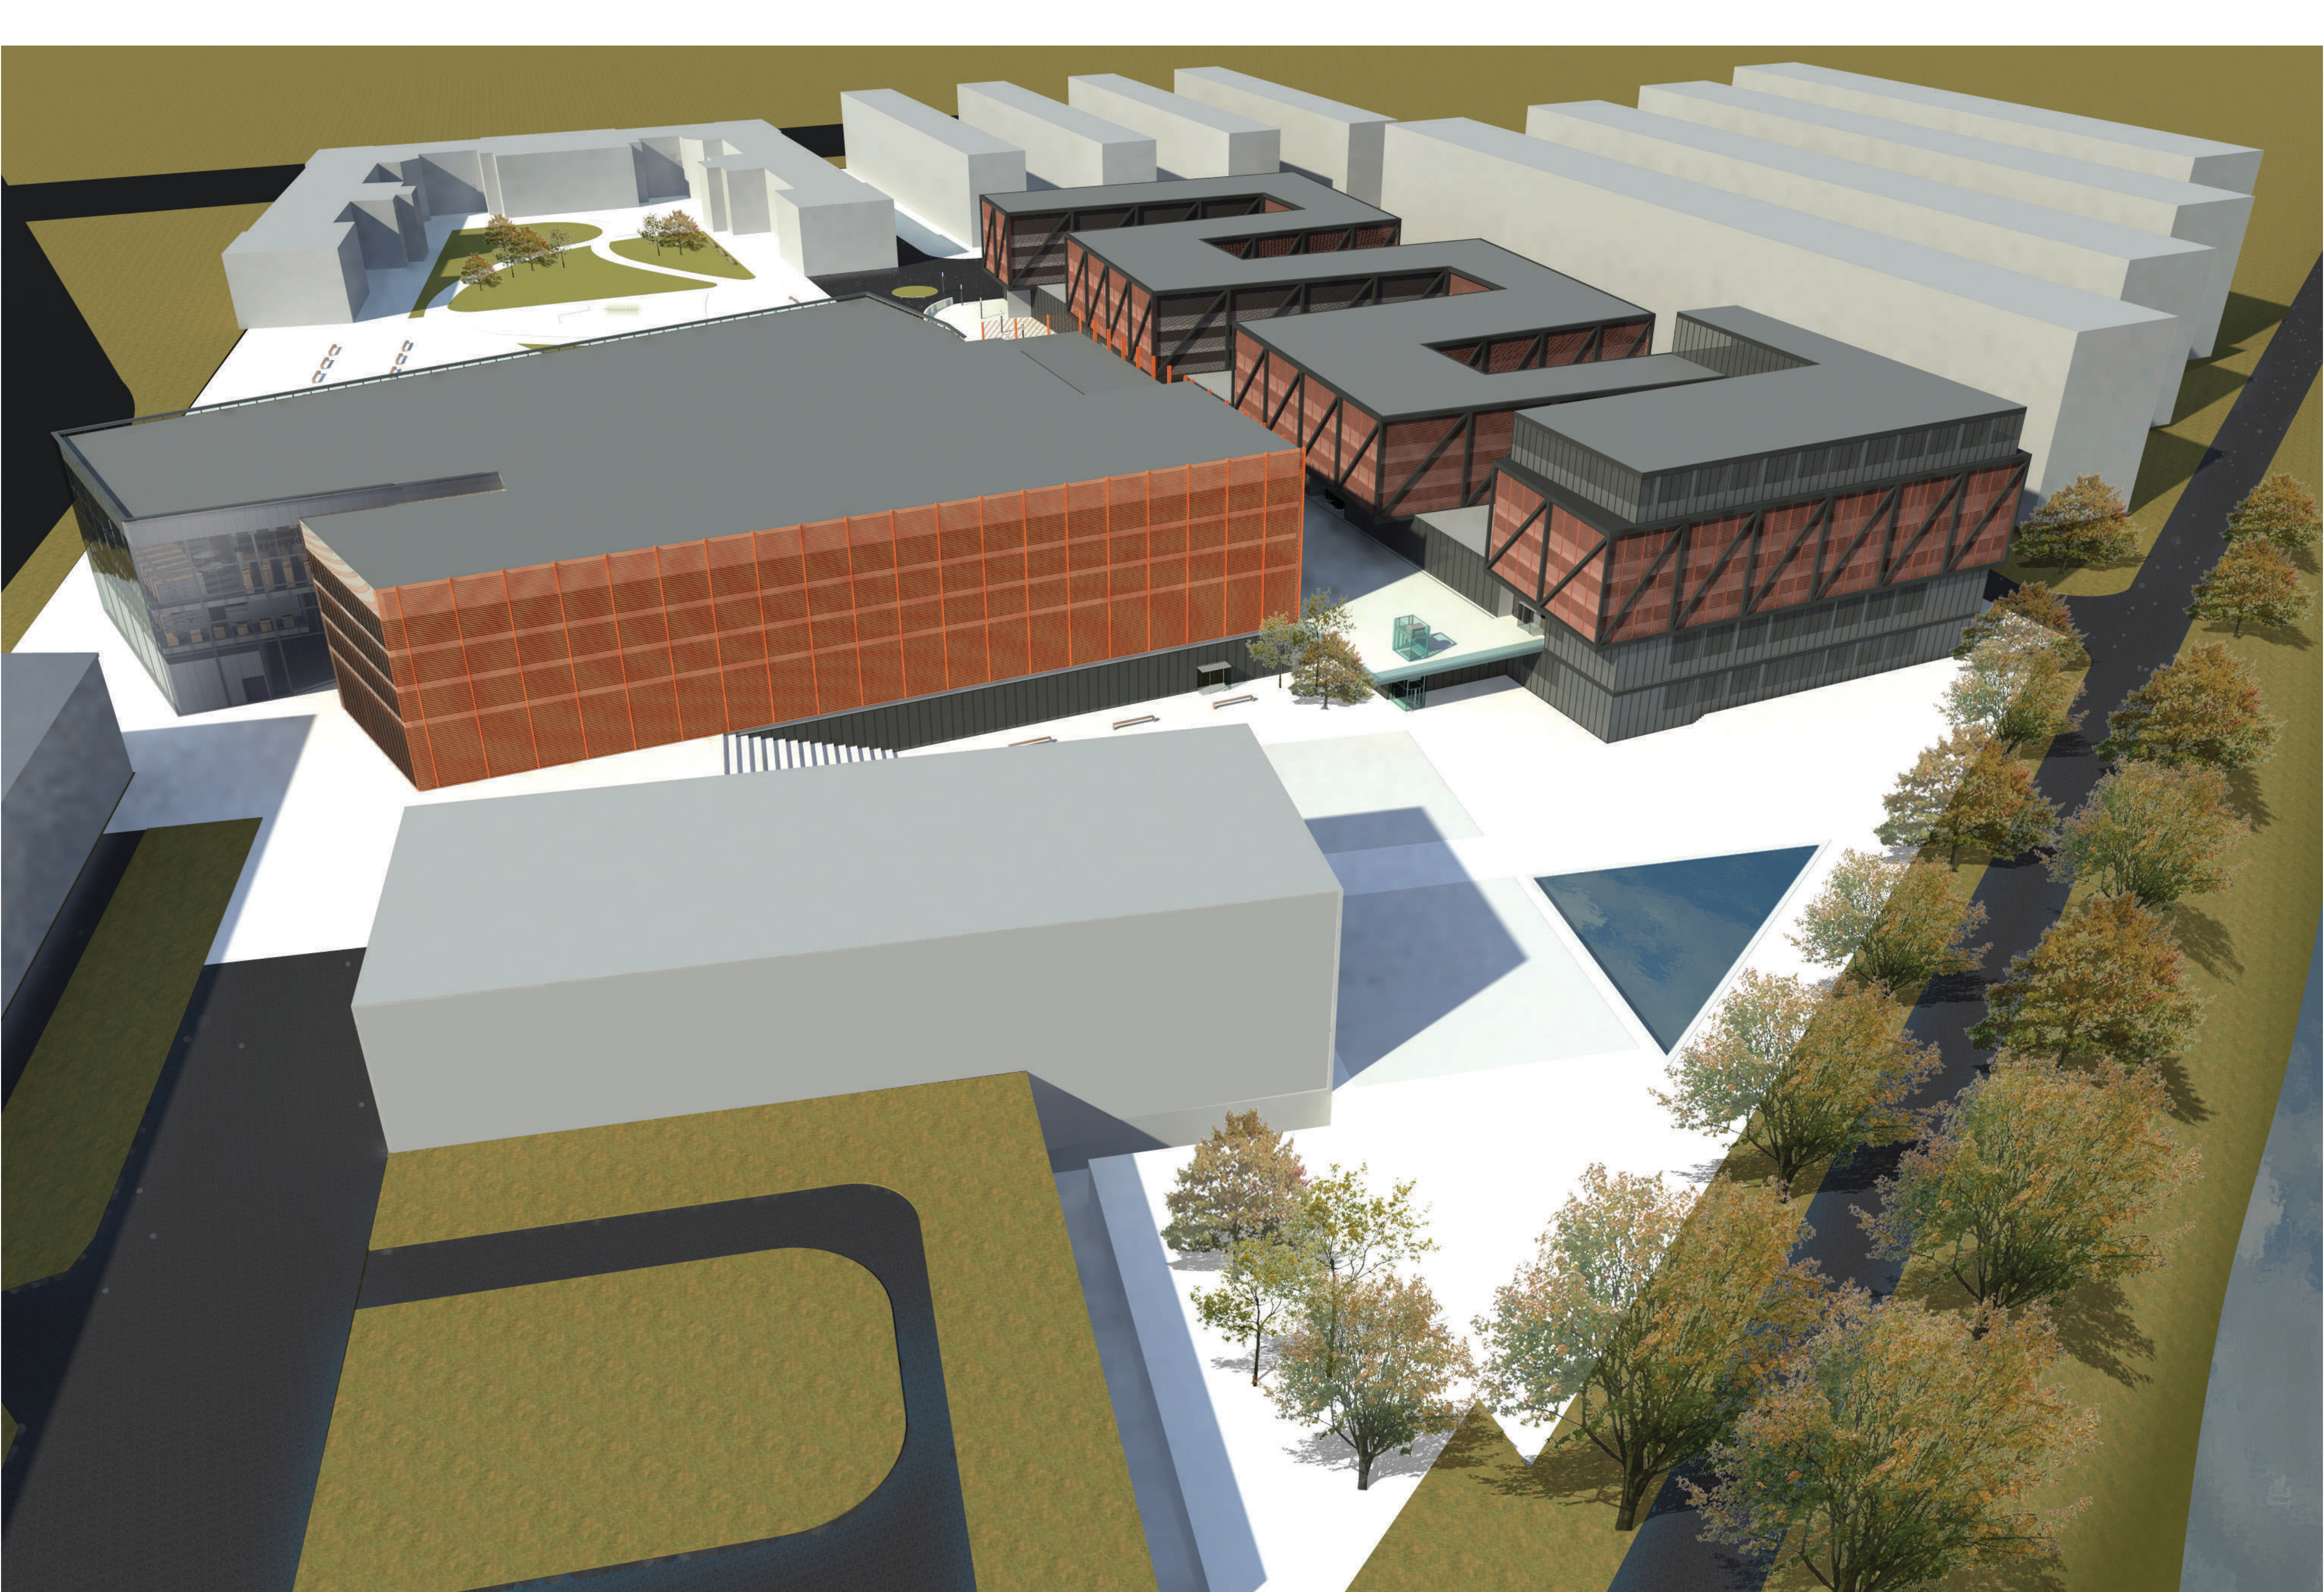





prostorski prikaz - pogled z Roške

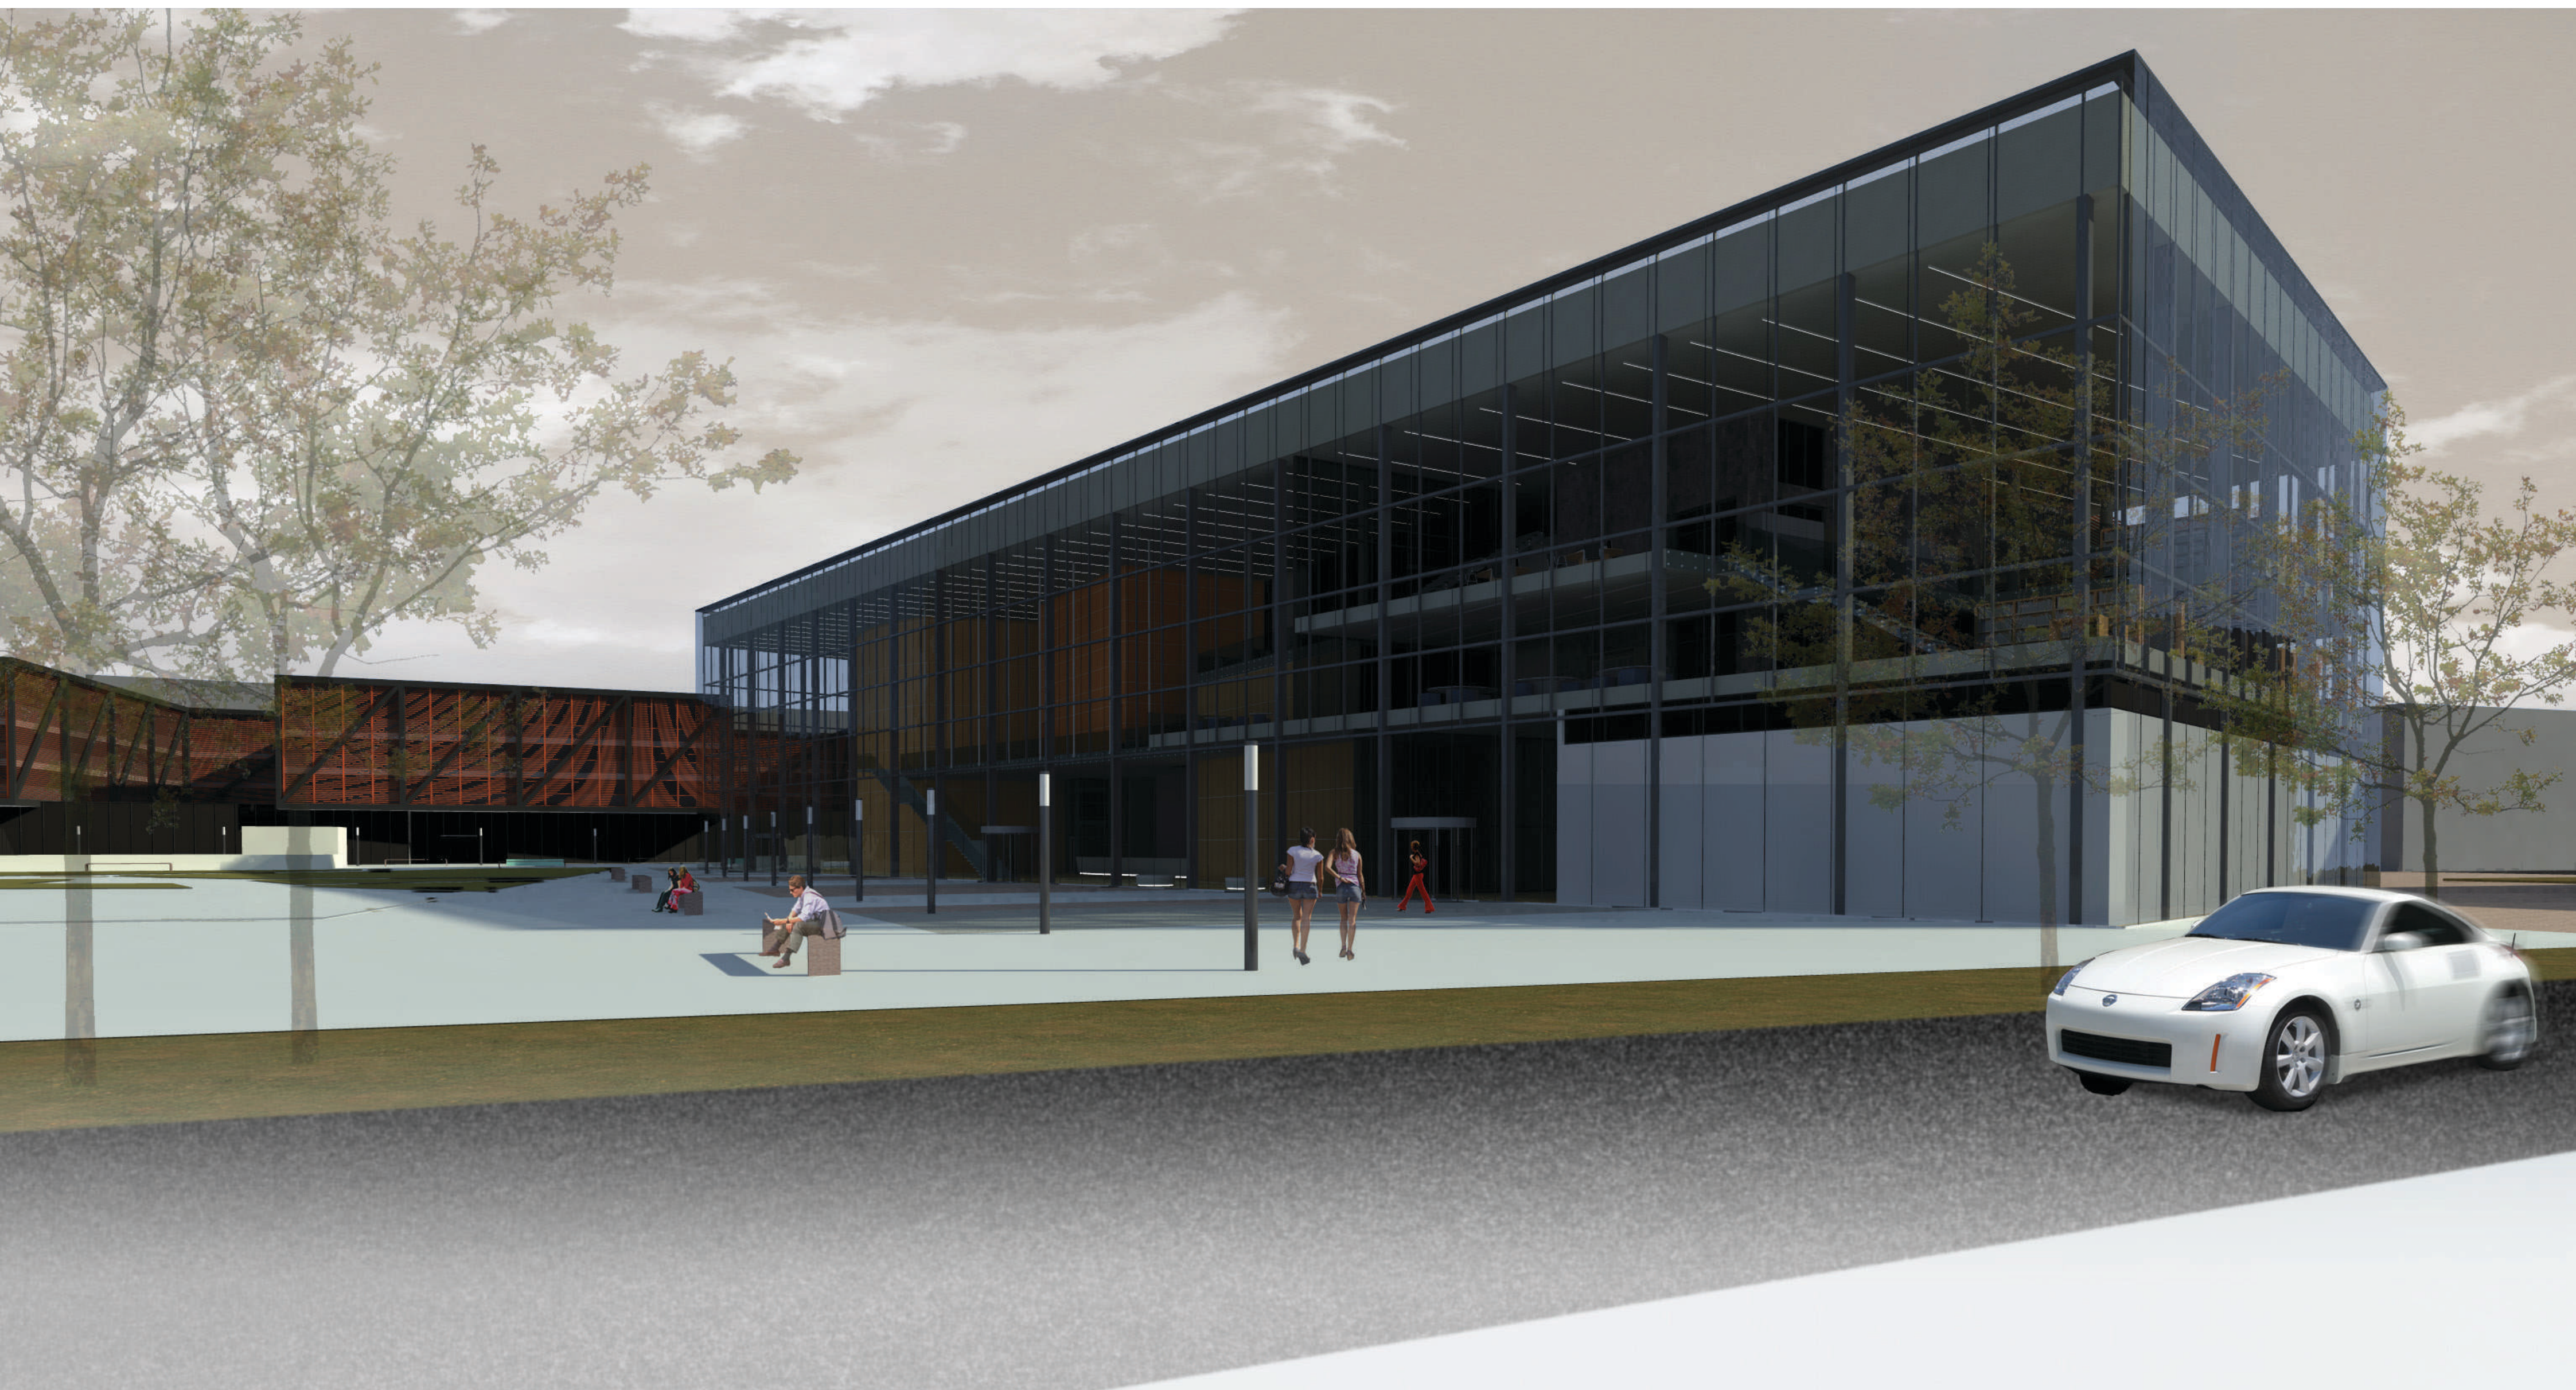

prostorski prikaz - pogled z Roške

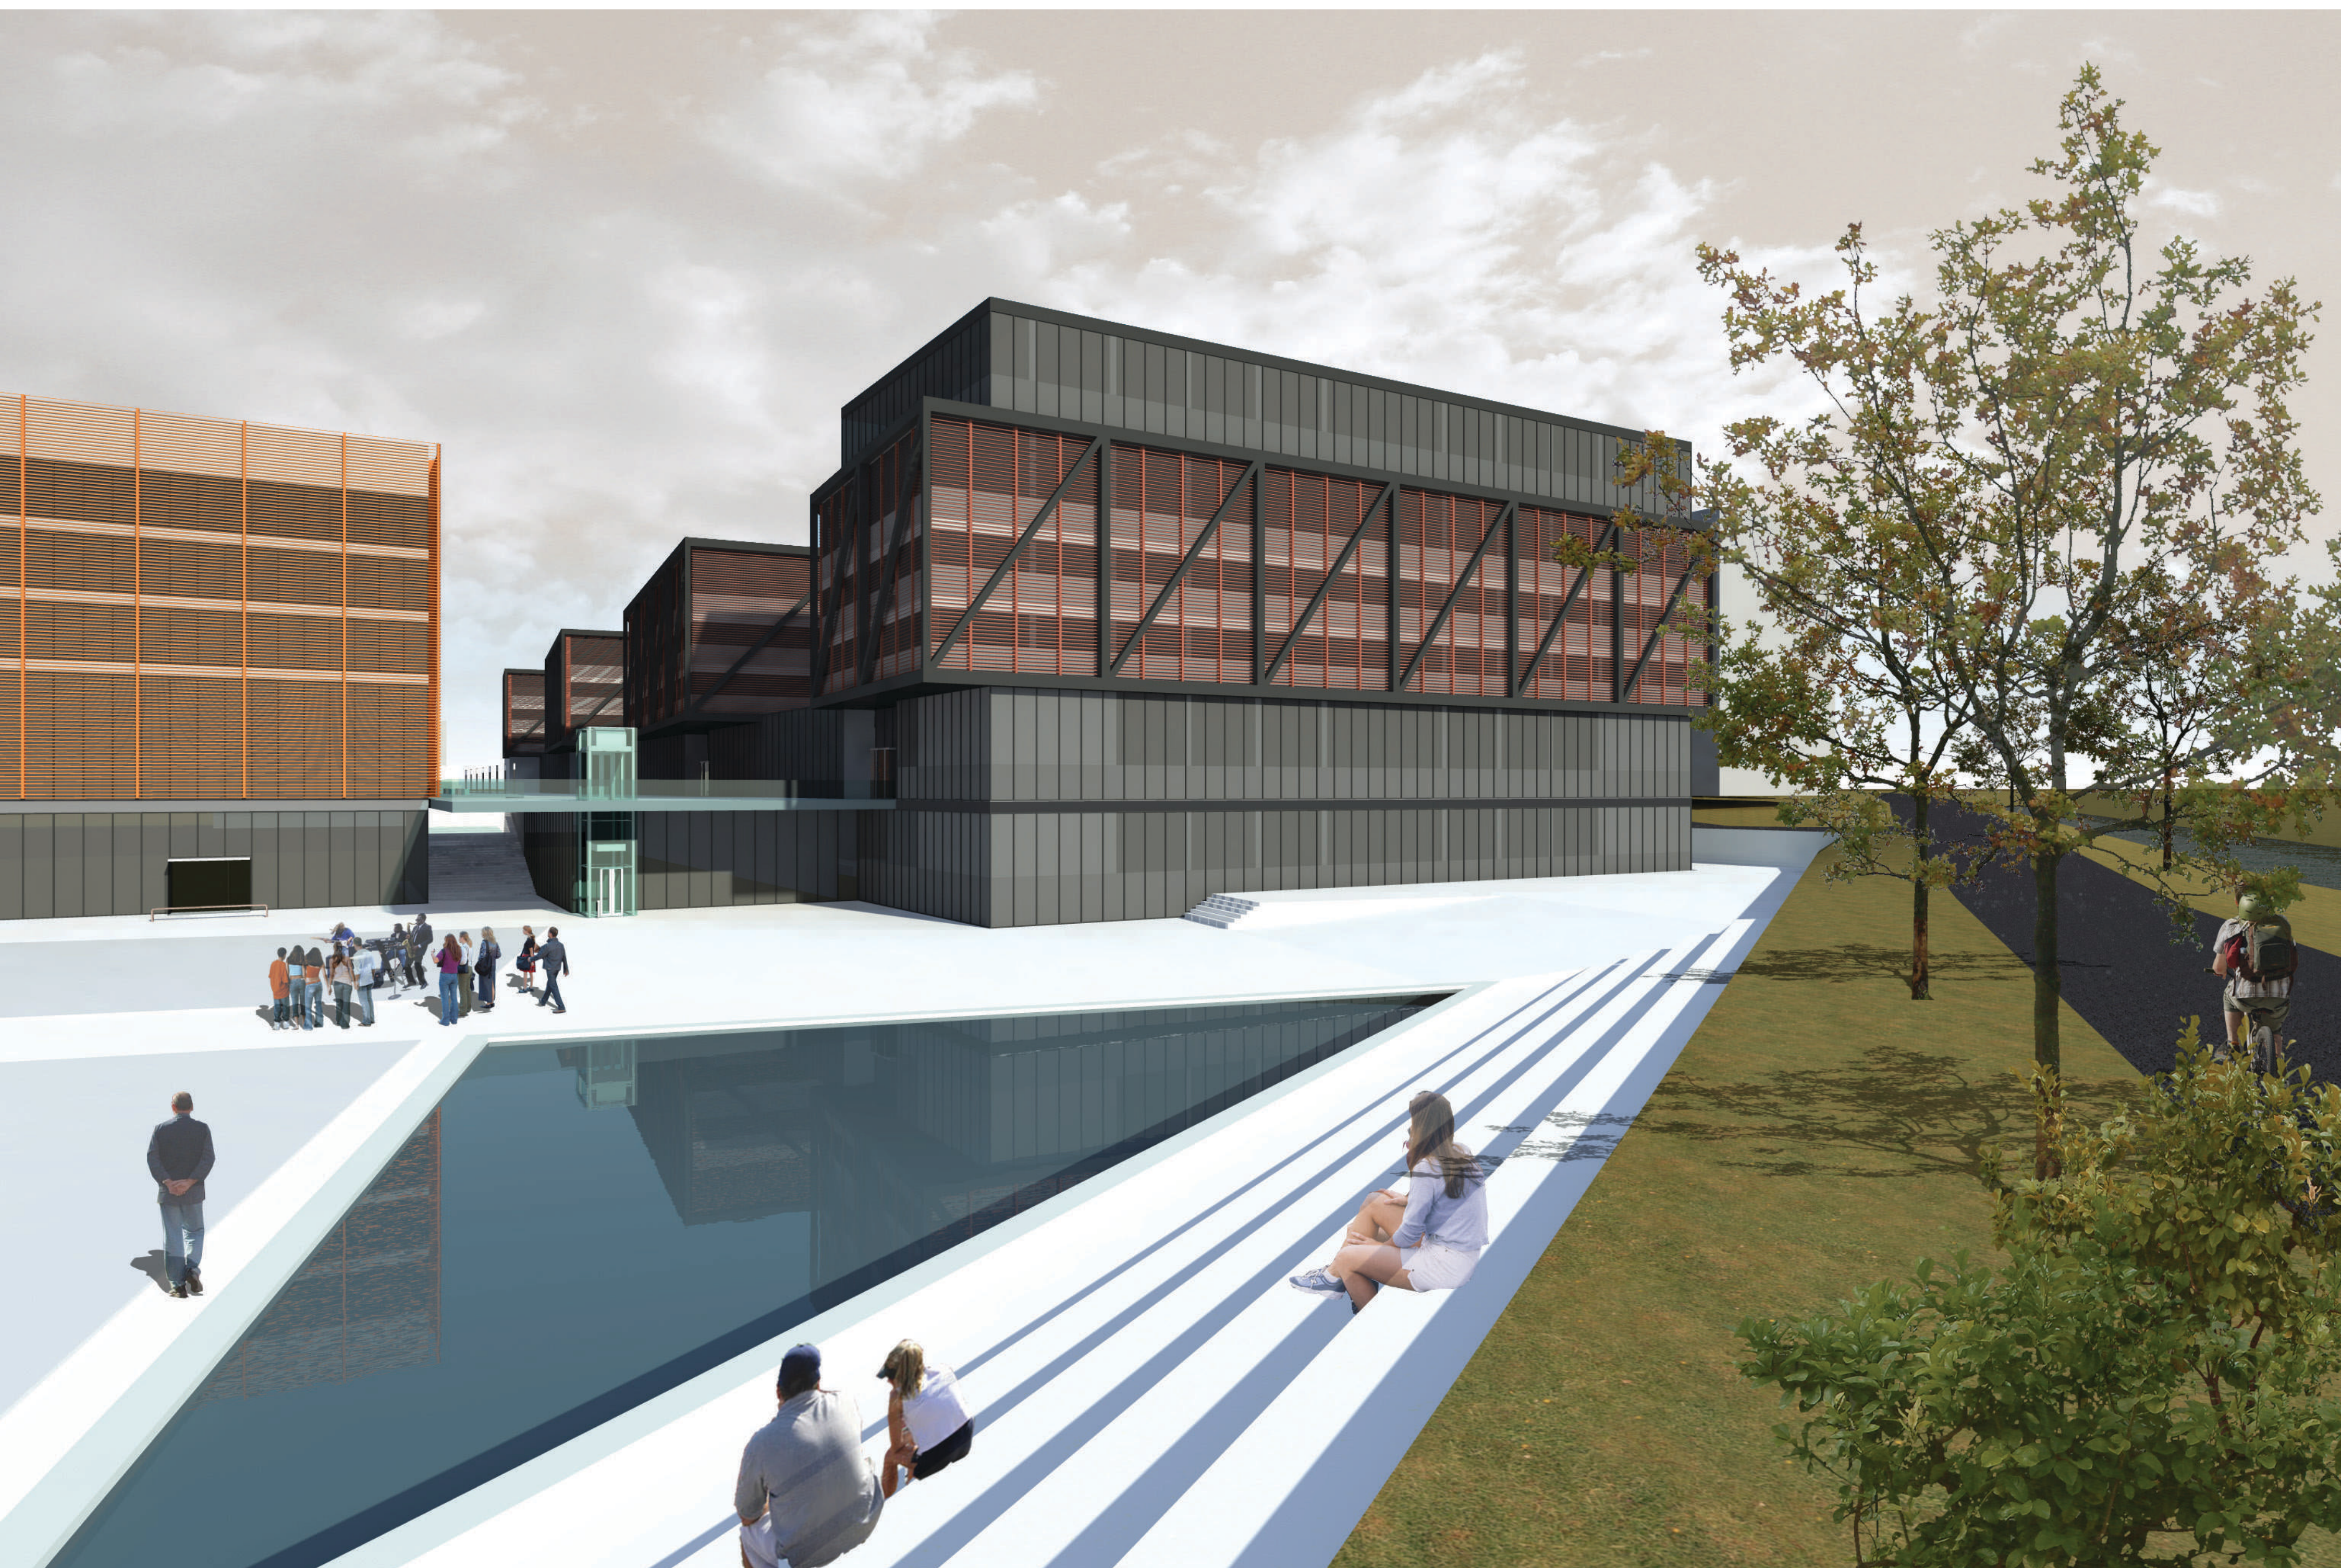


prostorski prikaz zunanosti - vodni trg

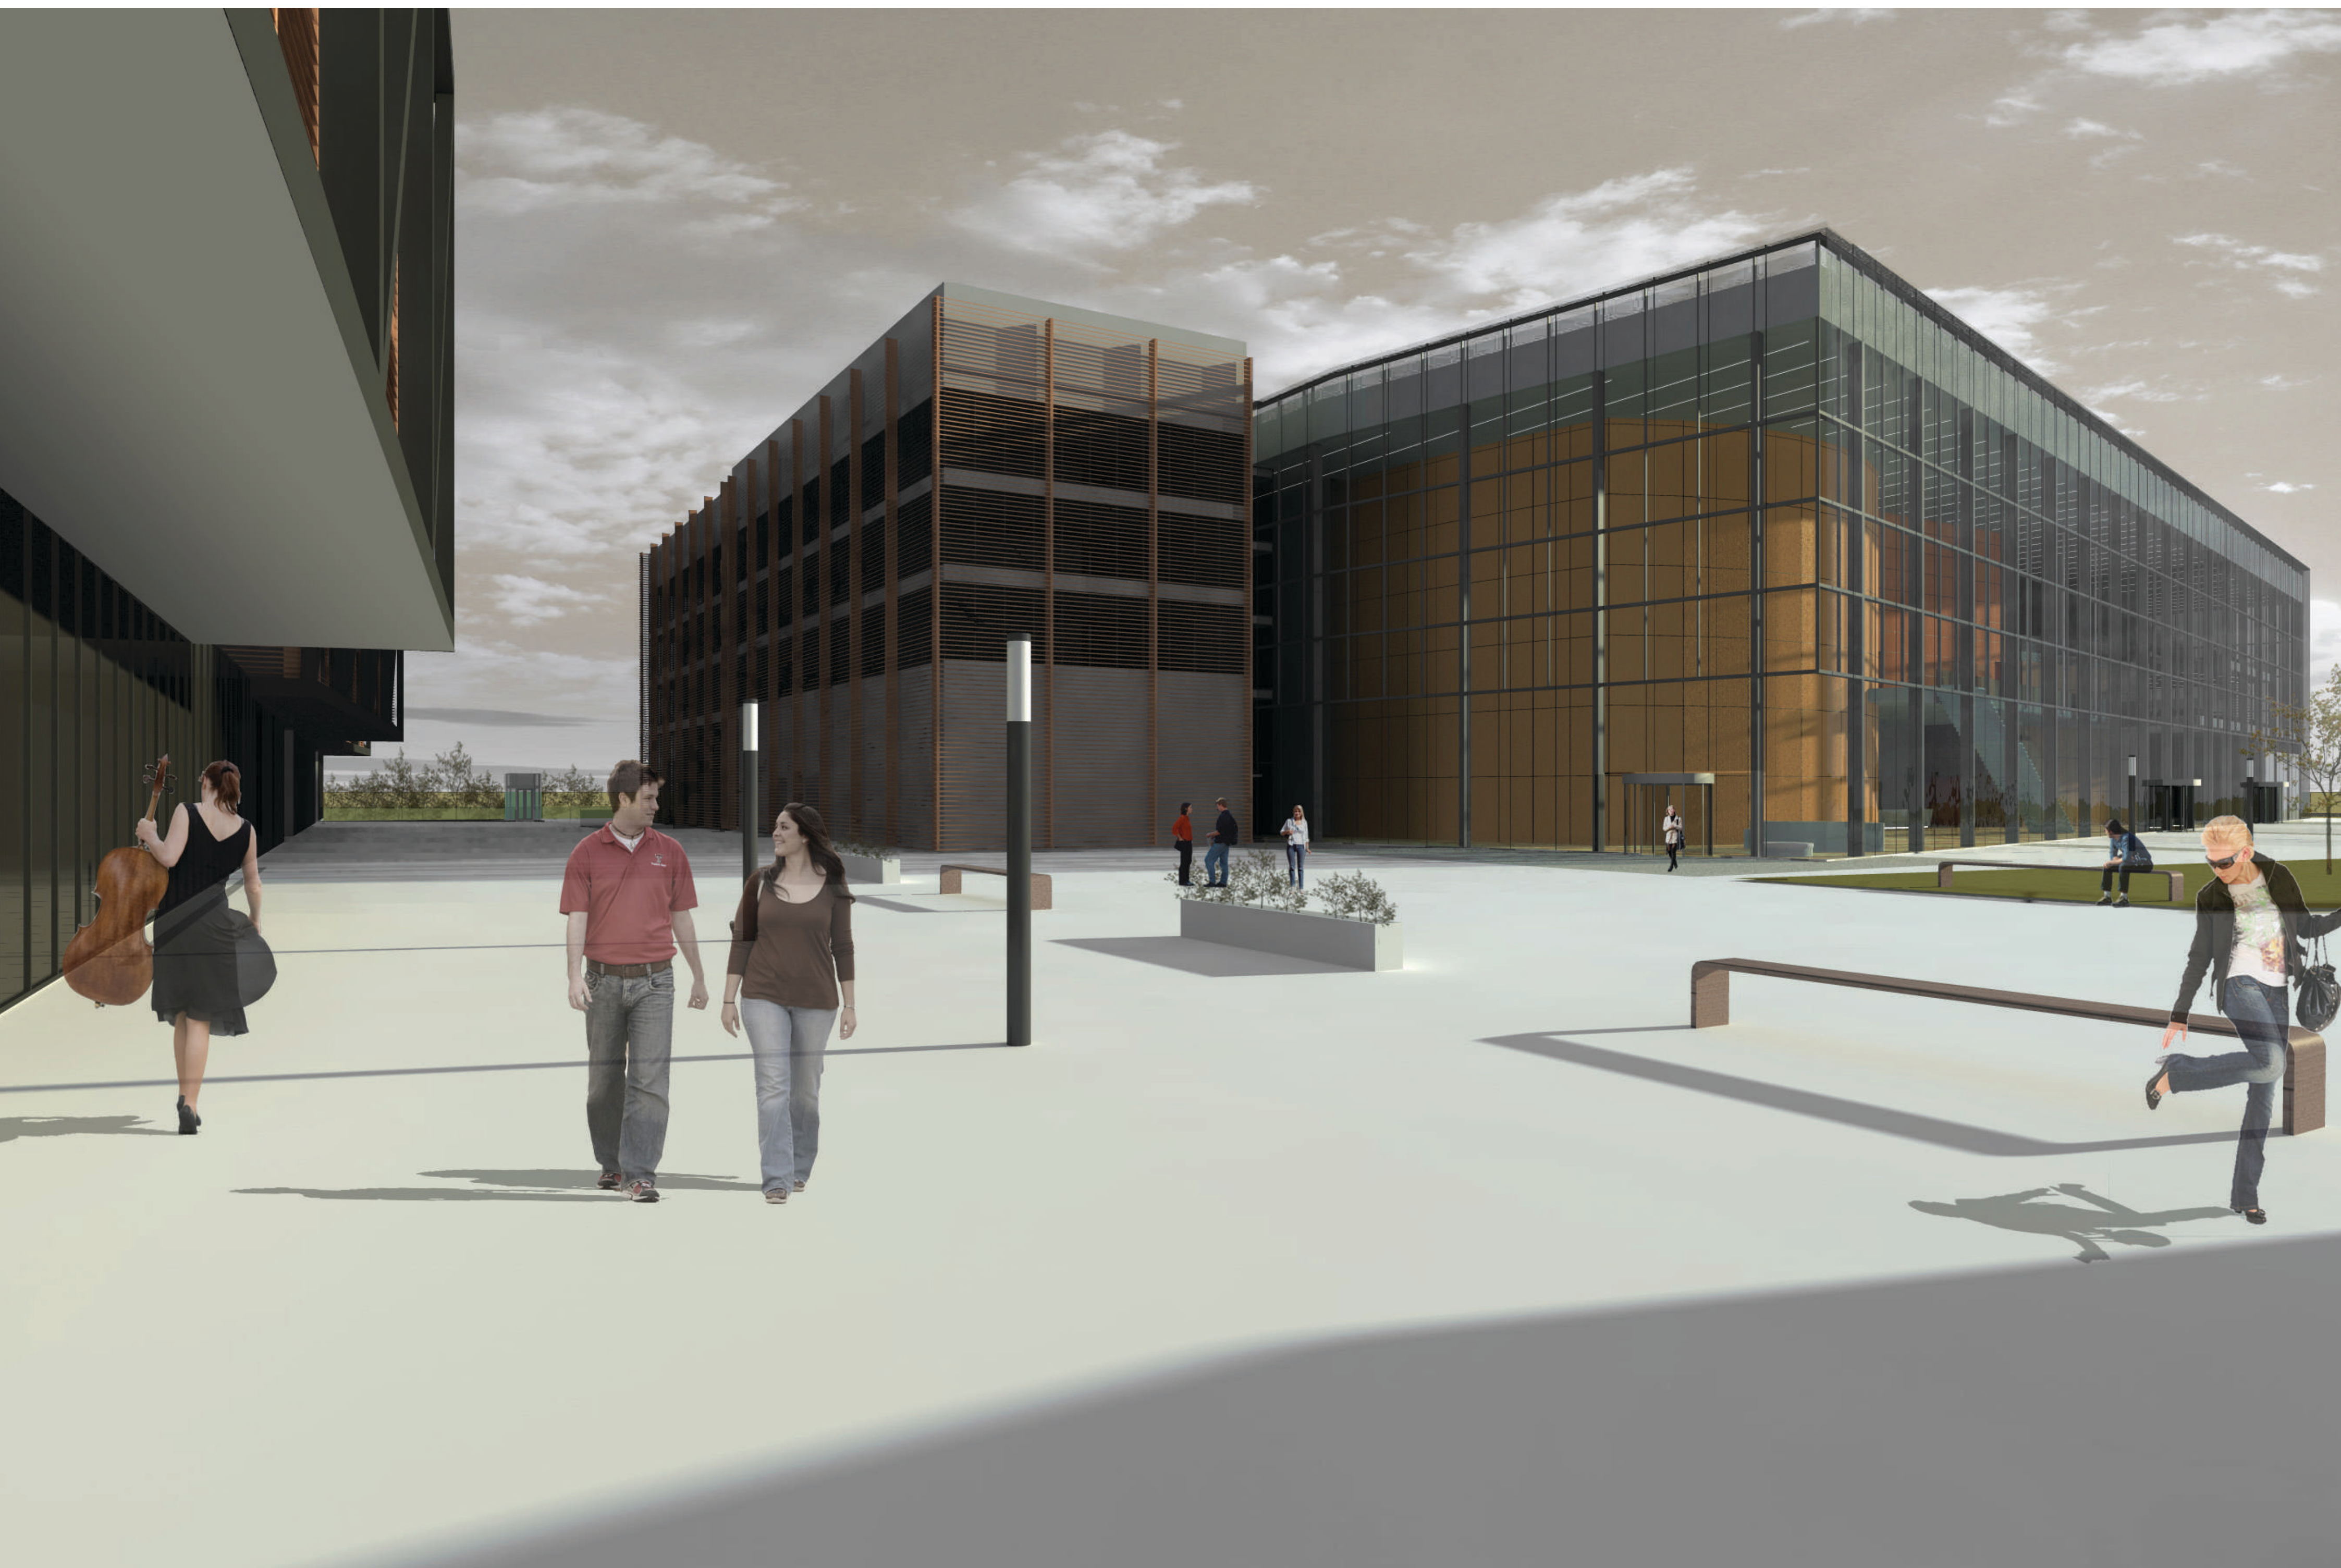


prostorski prikaz zunanosti - z vhodne ploščadi



prostorski prikaz knjižnice

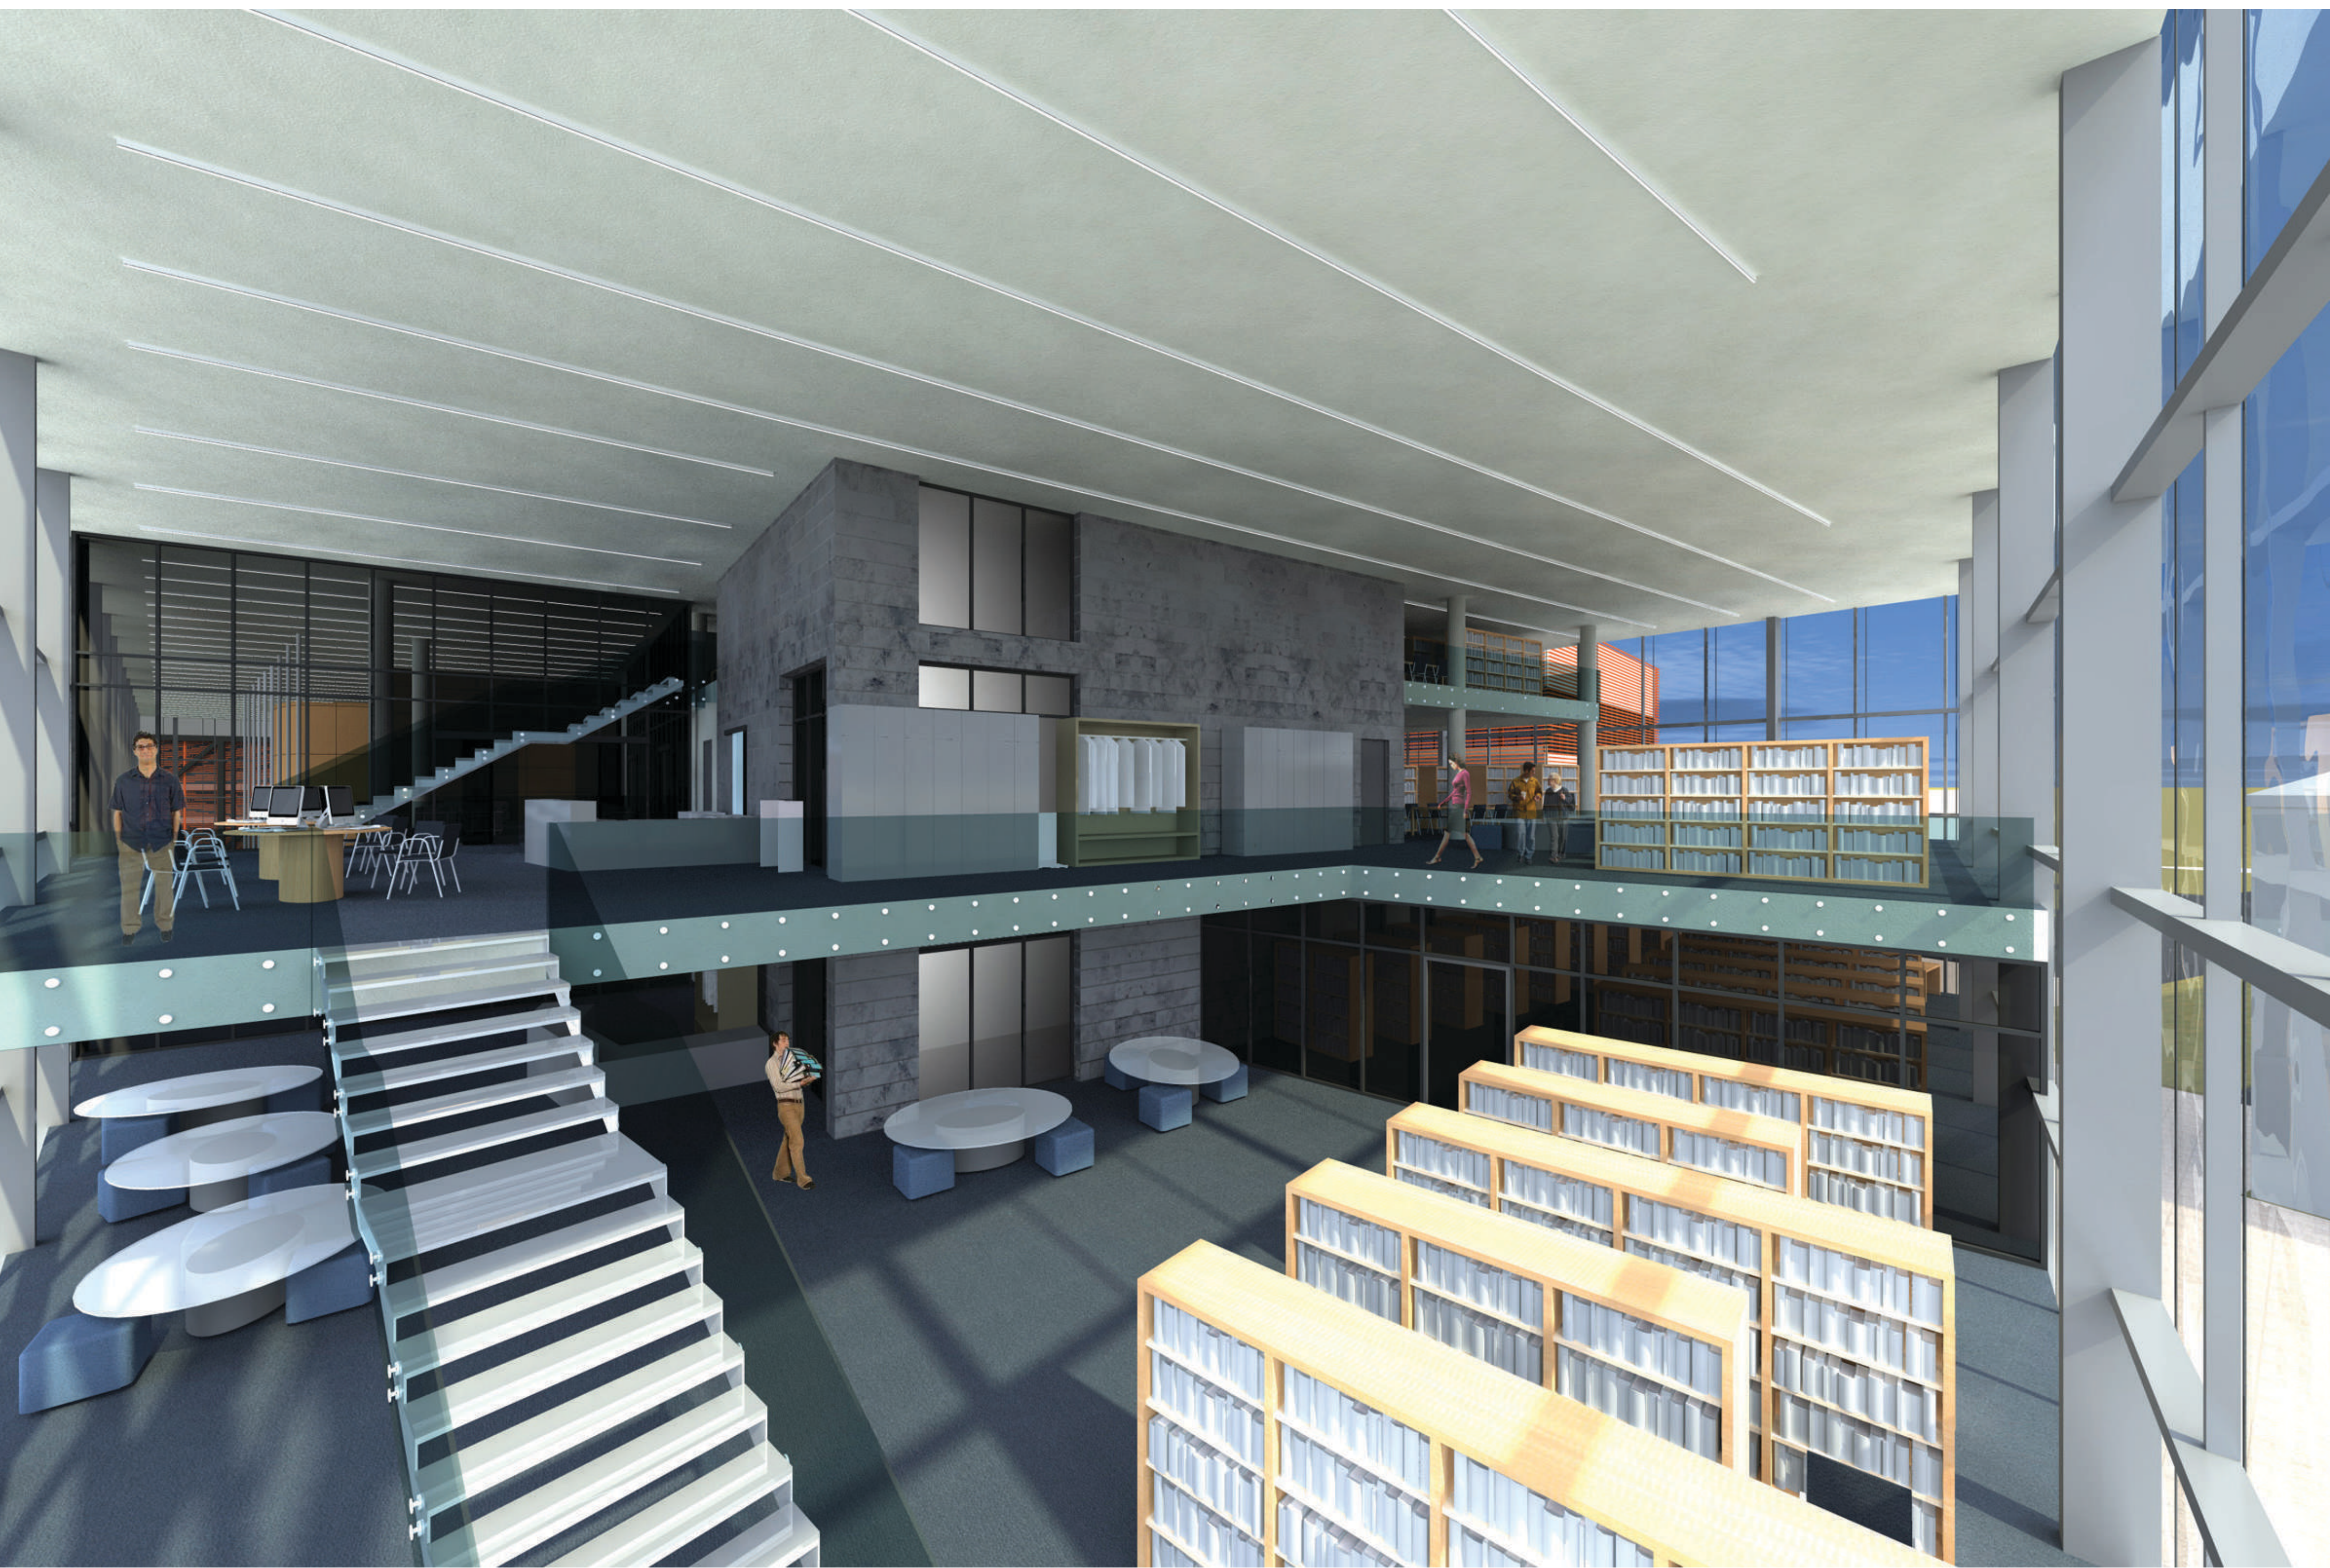

prostorski prikaz knjižnice

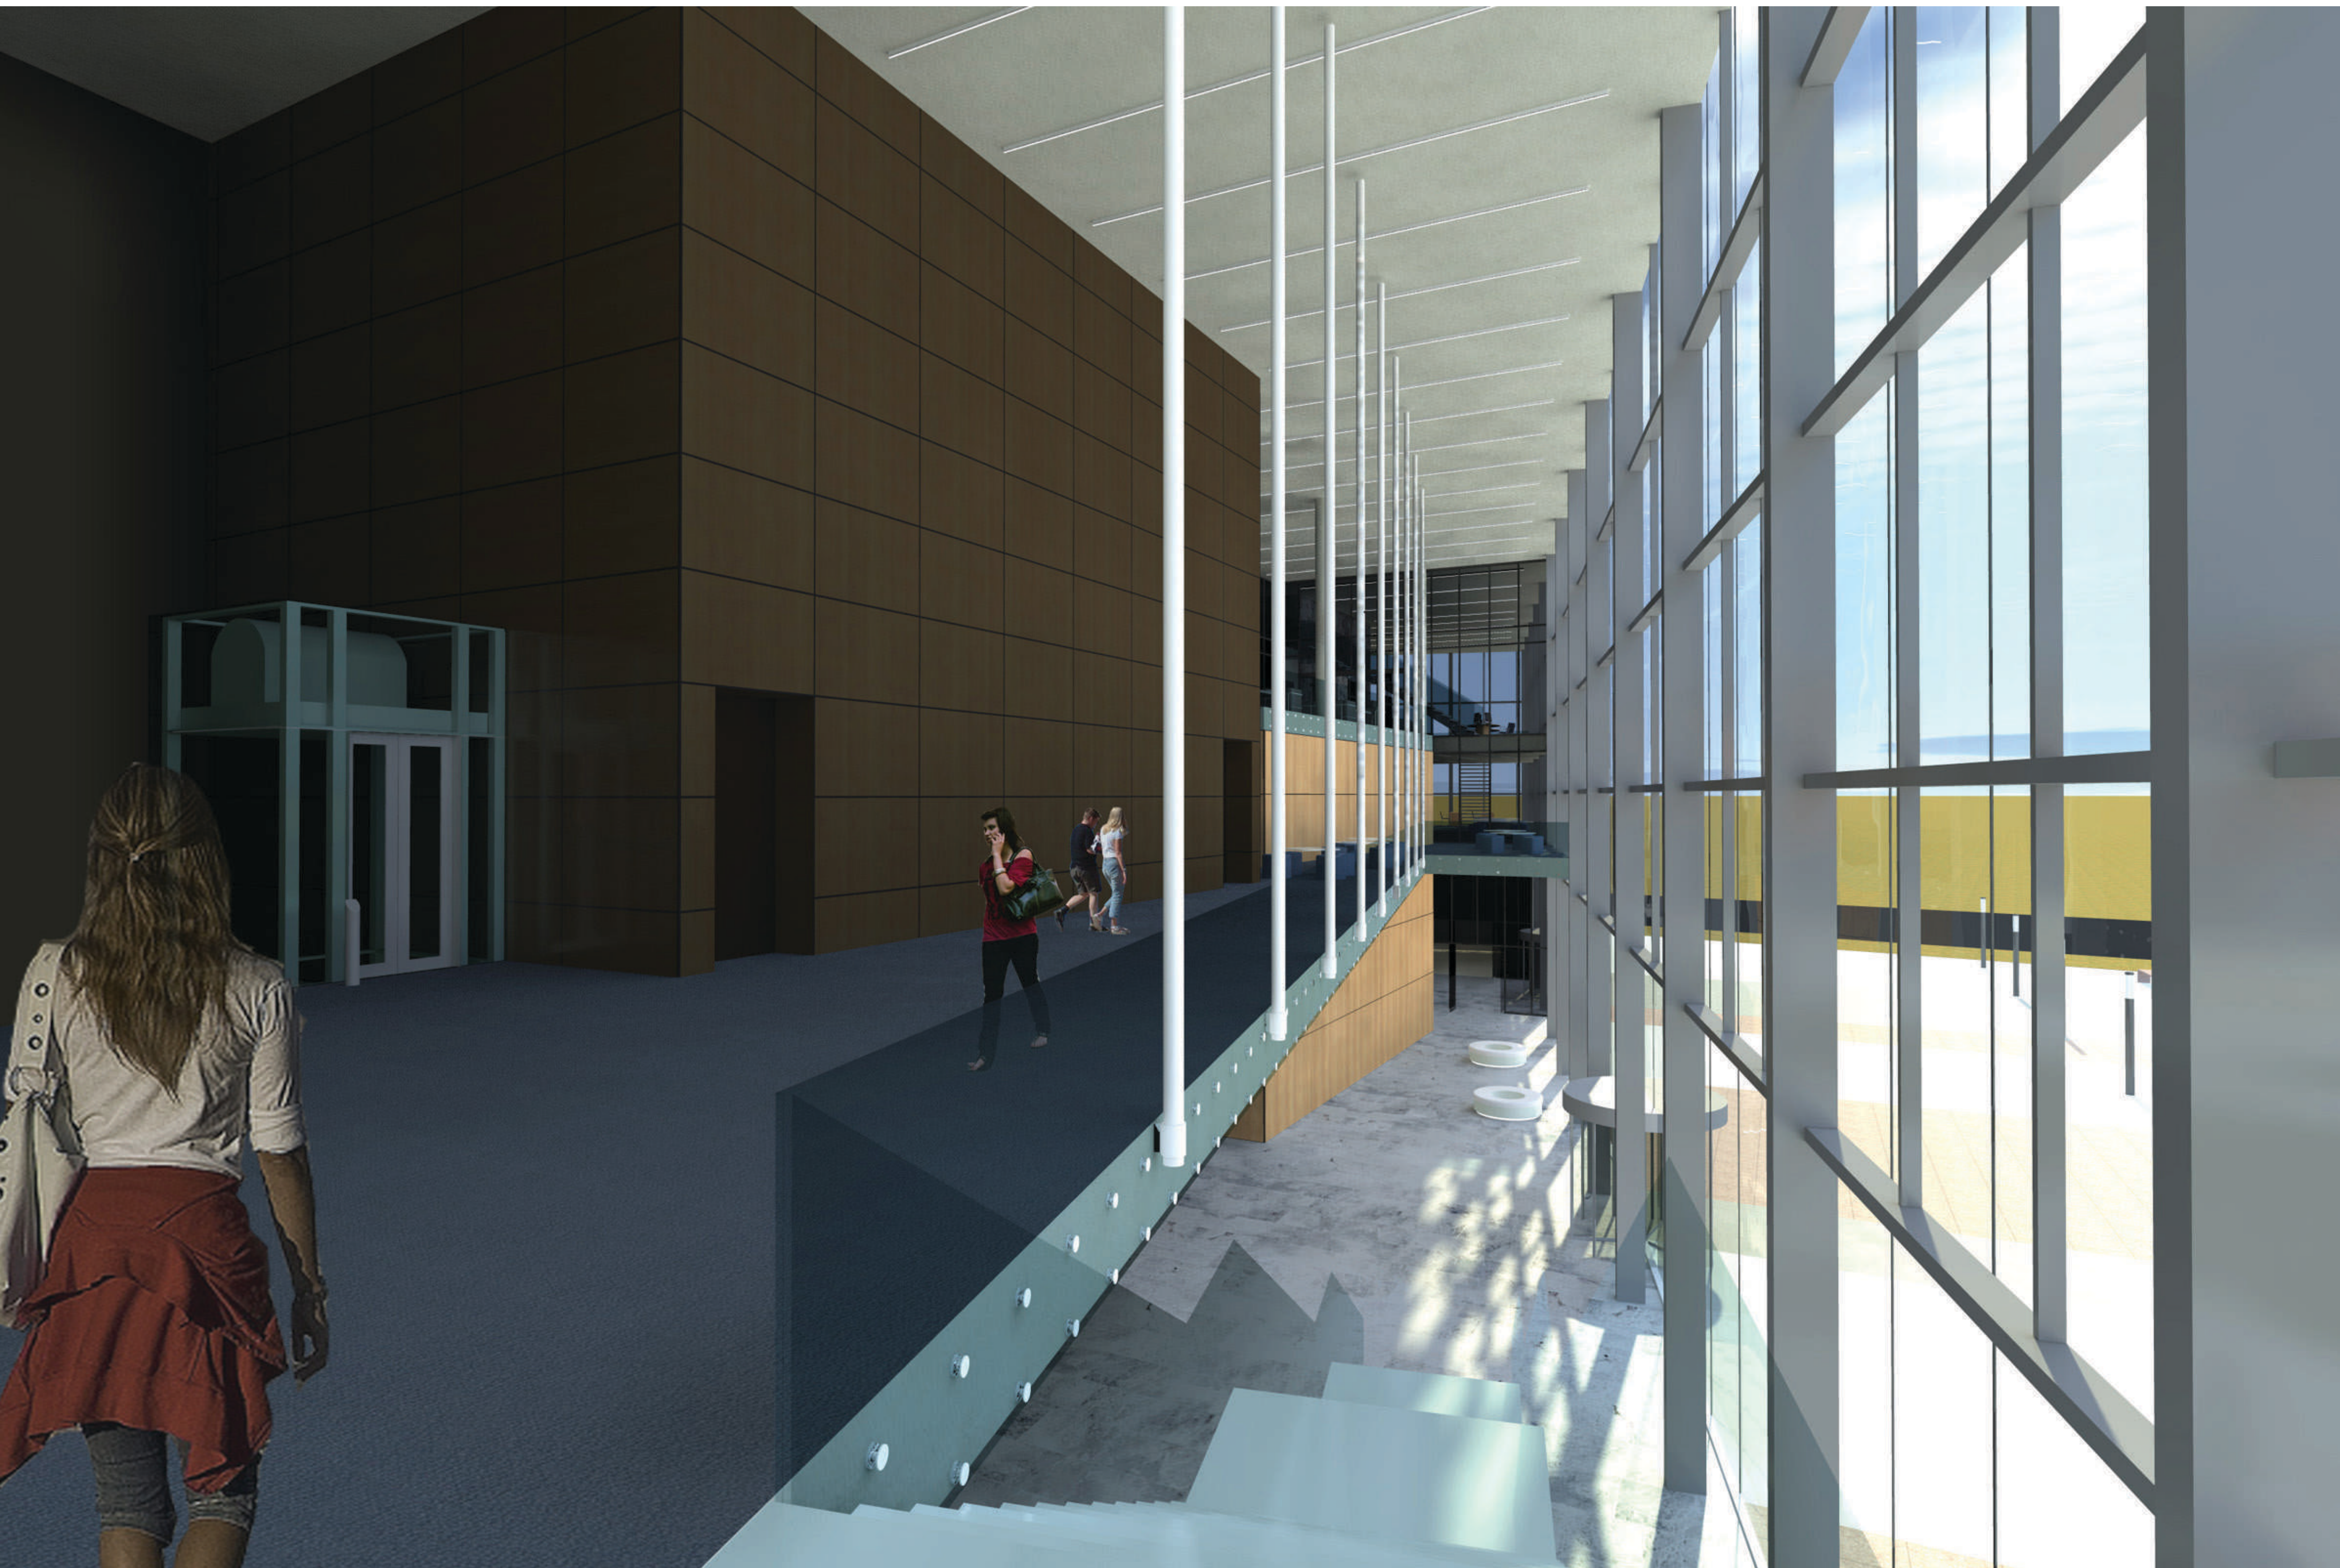

prostorski prikaz vhodnega halla









