


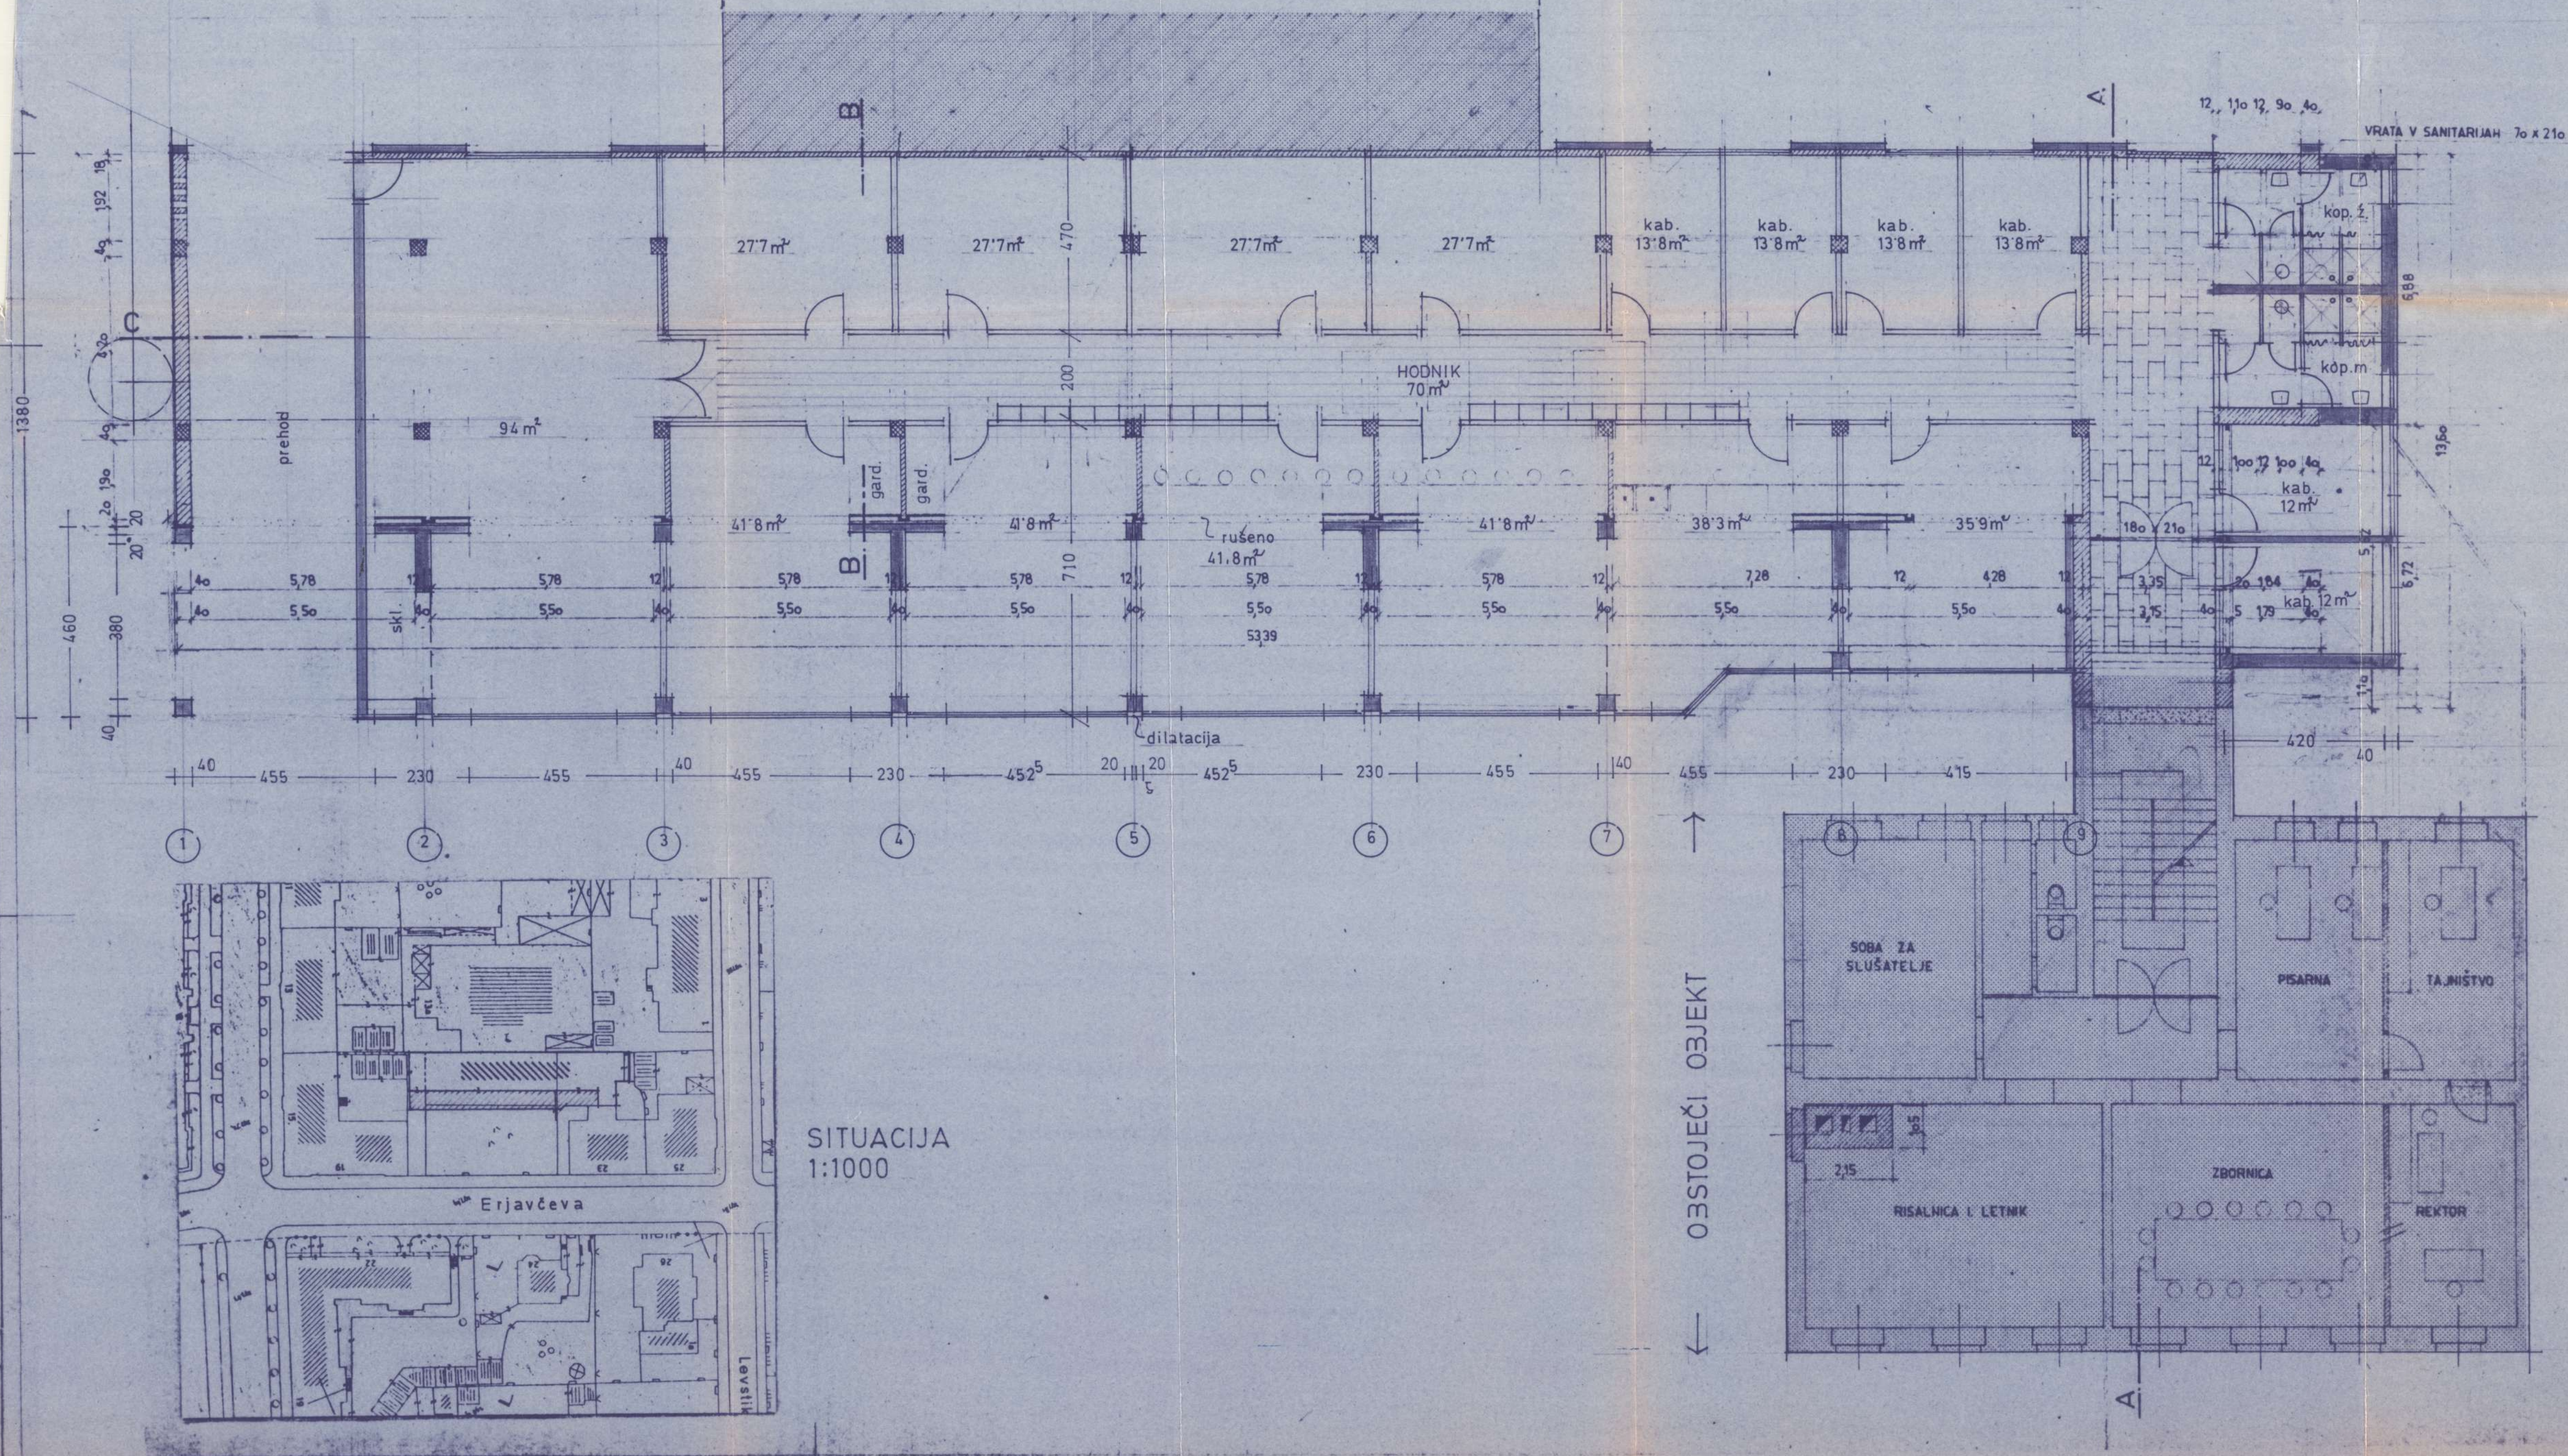

Alu

PRITLIČJE

22-287-1-30-370-371

oznaka nacrtu

AKADEMIJA ZA LIKOVNO UMETNOST V LJUBLJANI

investitor

ALU-DOZIDAVA

objekt

ERJAVČEVA C. LJ.

mesto gradnje

PROF. E. RAVNIKAR, D.I.A.

avtor

A. MAVKÖ, D.I.A.

odgovorni vodja projekta

odgovorni projektant

sodelavec

IDEJNI - PROJEKTA NALOGA PRITLIČJE

načrt

1:100

merilo

NOV. 1987

datum


ANTON PIŽERNIK, D.I.A.

notranja kontrola

direktor



iza inženiring in projektiranje p.o., ljubljana, trg osvoboditve 16

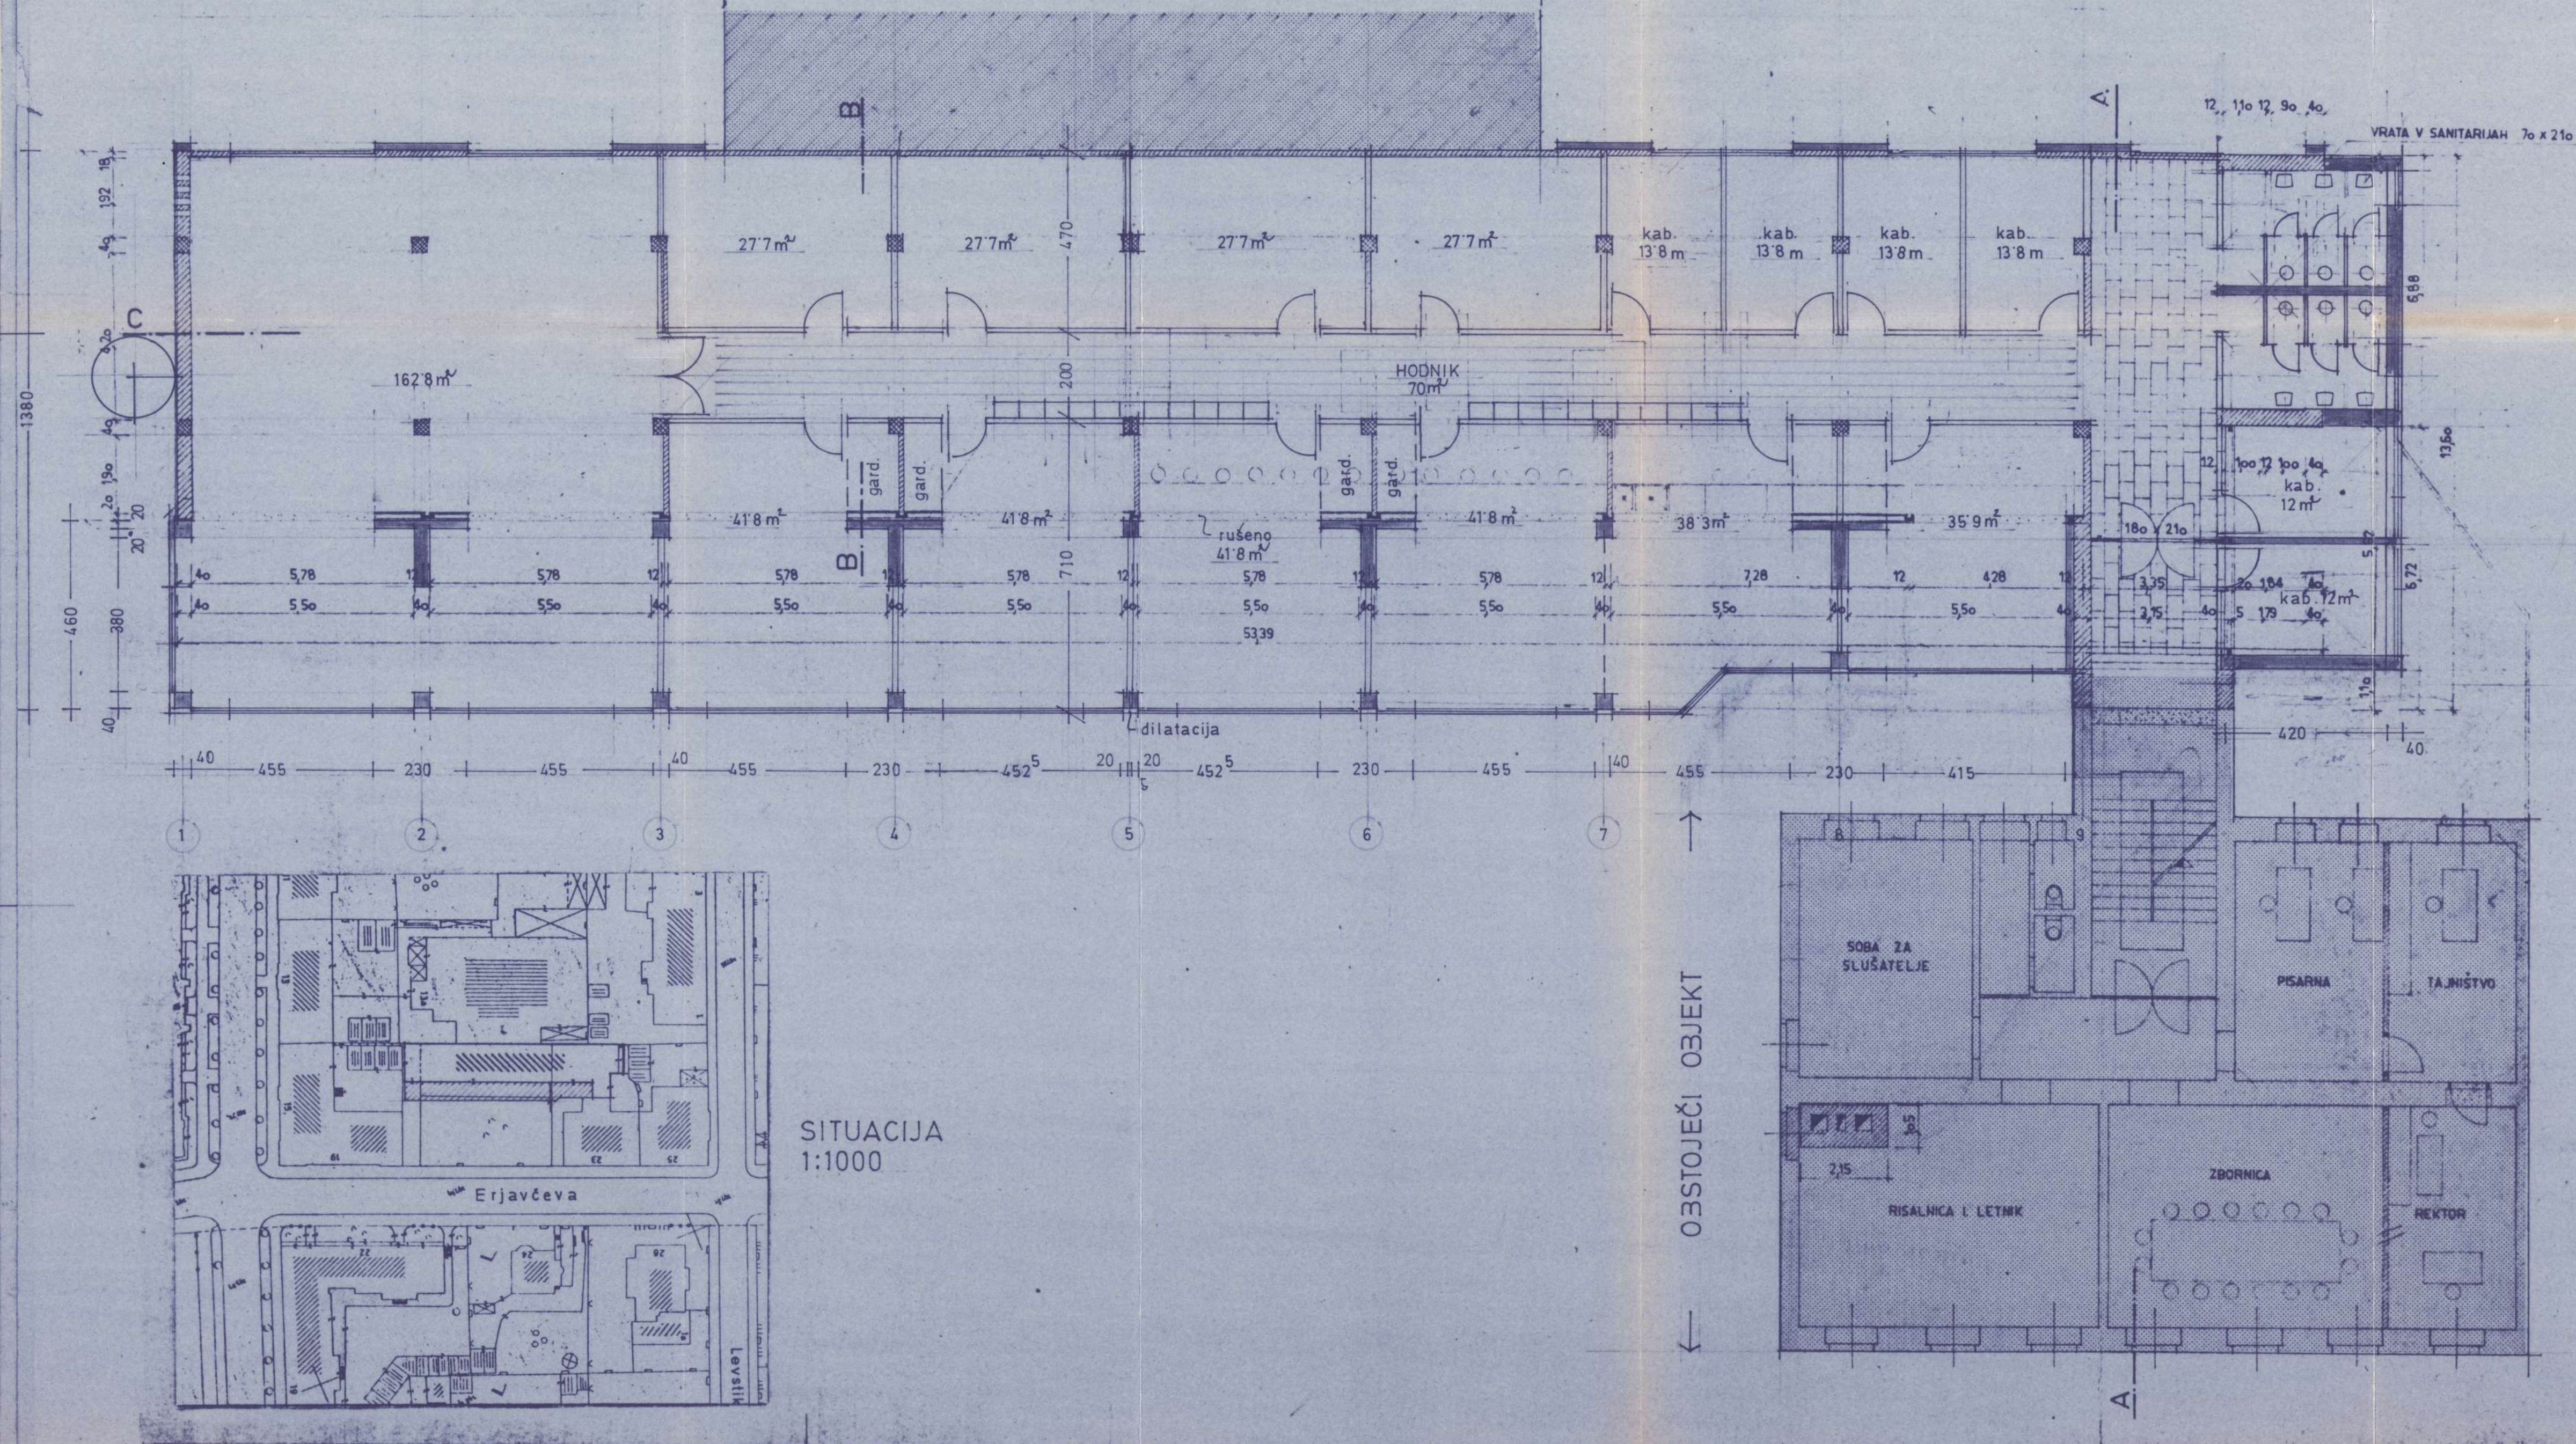

I. NADSTR.

22-287-1-30-370-371

oznaka nacrtu

AKADEMIJA ZA LIKOVNO
UMETNOST V LJUBLJANI

investitor

ALU-DOZIDAVA

objekt

ERJAVČEVA C. LJ.

mesto gradnje

PROF. E. RAVNIKAR, D.I.A.

avtor

A. MAVKO, D.I.A.

odgovorni vodja projekta

odgovorni projektant

sodelavec

IDEJNI - PROJEKTA NALOGA
I. NADSTROPJE

načrt

1 : 100

NOV. 1987



datum

ANTON PIBERNIK, D.I.A.

direktor



Iza inženiring in projektiranje p.o., Ljubljana, trg osvoboditve 16

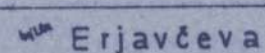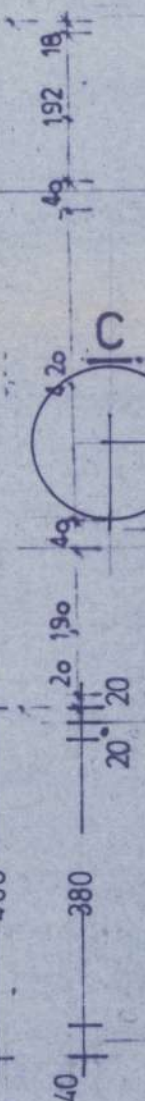

Løvstik

OBSTOJEĆI OBJEKT



PODSTREHA

oznaka nacrt

investito

objekt

mesto gradnje

avto

odgovorni vodja projekta

odgovorni projektar

sodelave

načr


merilo NOV. 1987


datum

znak	potrąpania kontrol
------	--------------------

notranja kontrola


direkto

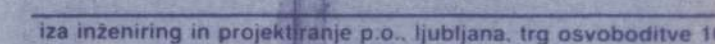

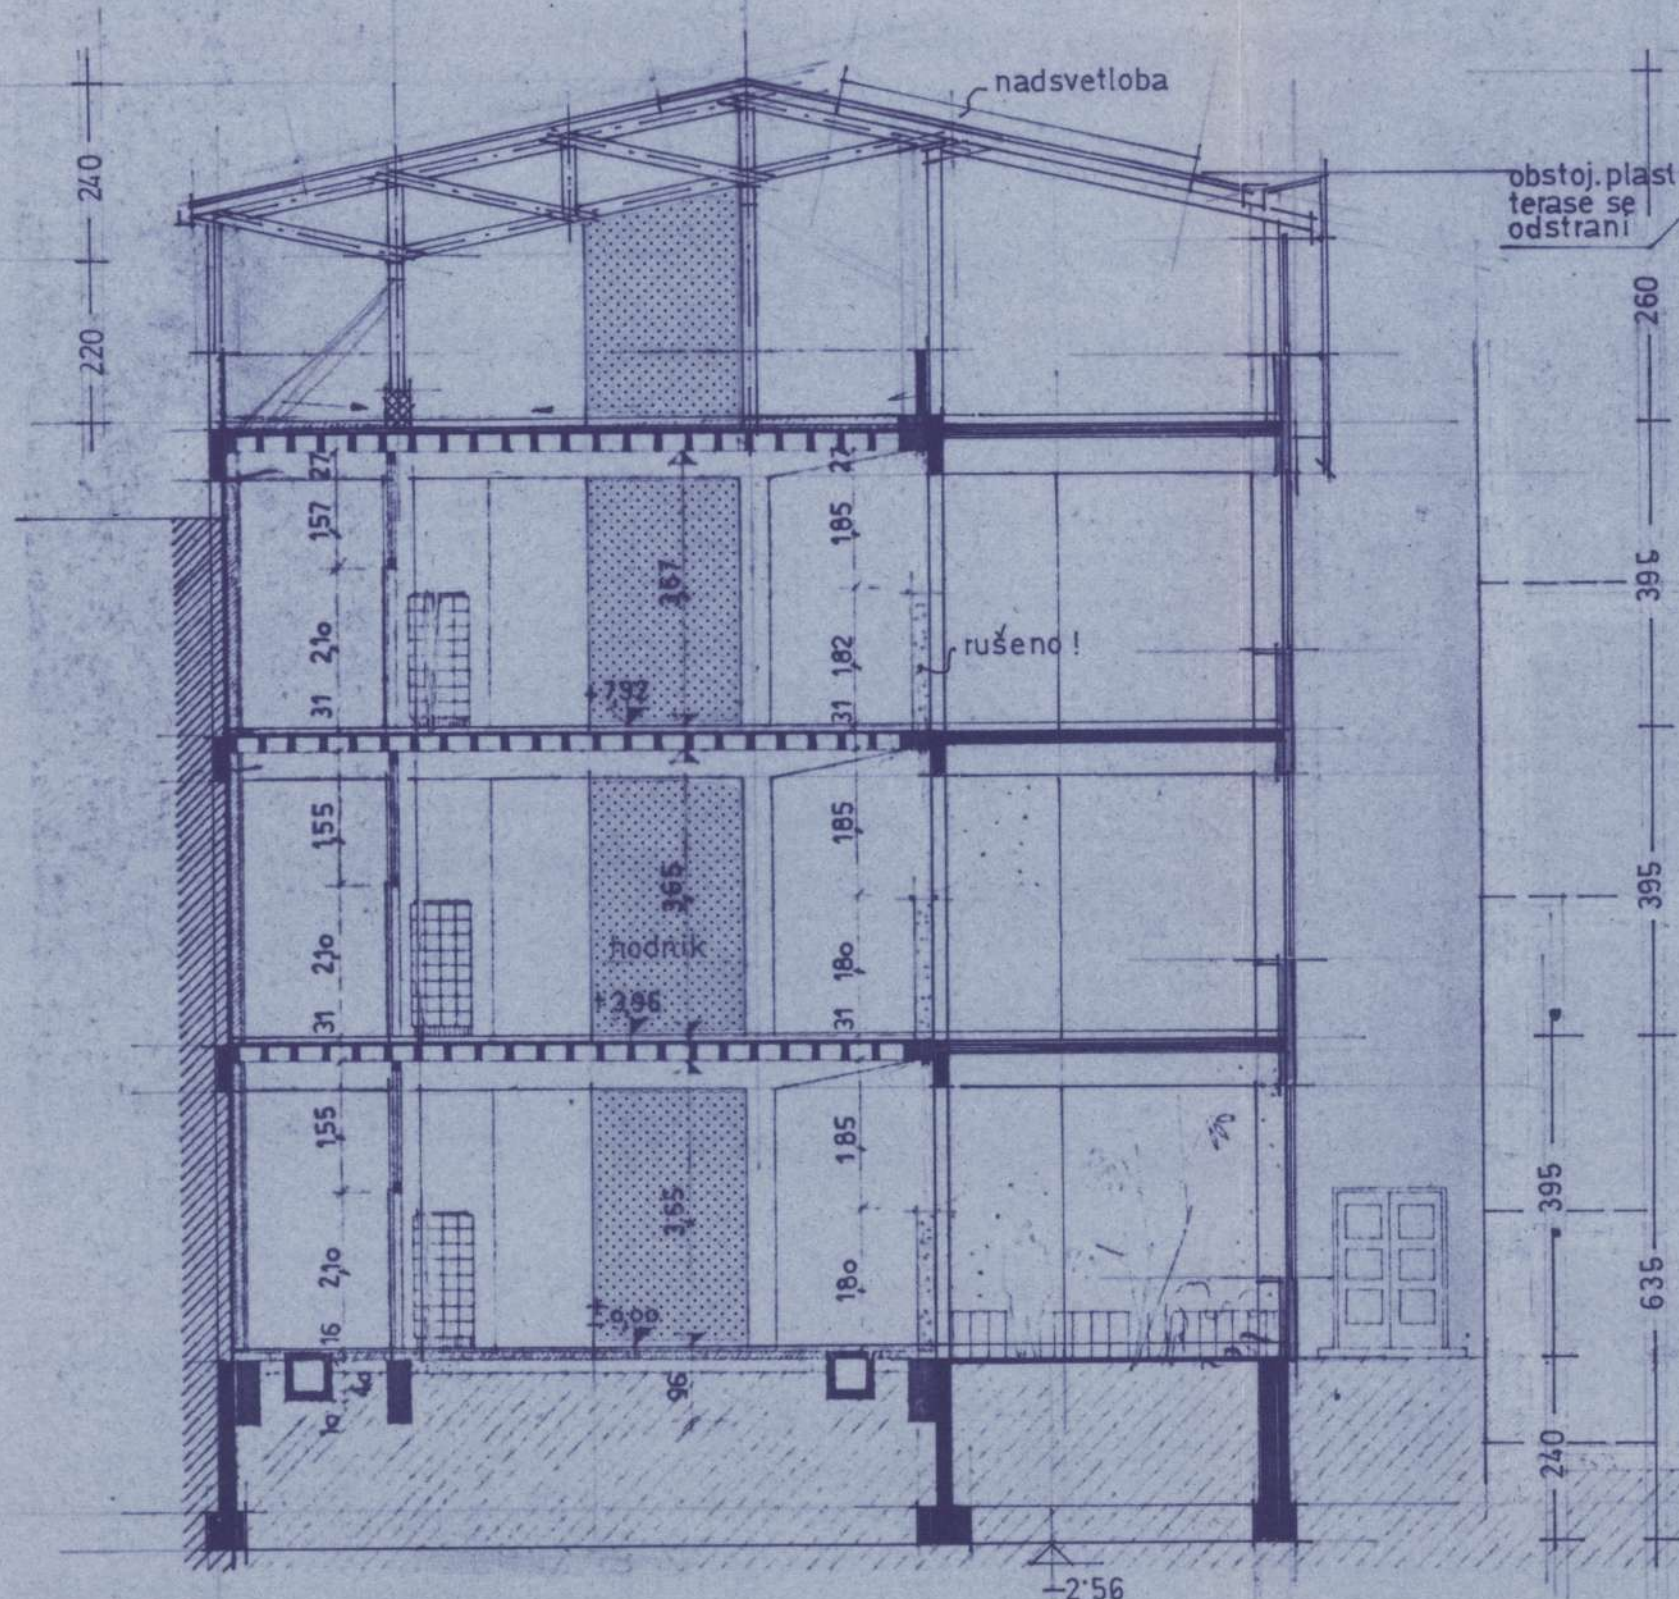

± 0.00 = 298.04


PREČNI PREREZ

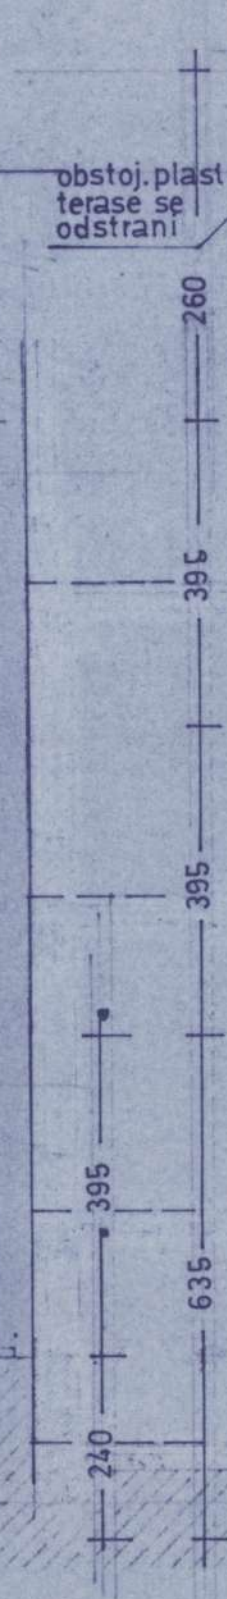

- 4 cm PLOŠČE 40 x 40
- 1 cm MIVKA
- 1 cm 3 x LEPENKA + JUTA S PR
- 2-10 cm ŽLINDRIN BETON LEPENKA
- 5 cm IZOLIT
- 25 cm SUPER VOTLAKI S PLOŠČO 20 x 5
- 2 cm OMET

obstoj. plasti terase se odstrani

Merilo 1:100

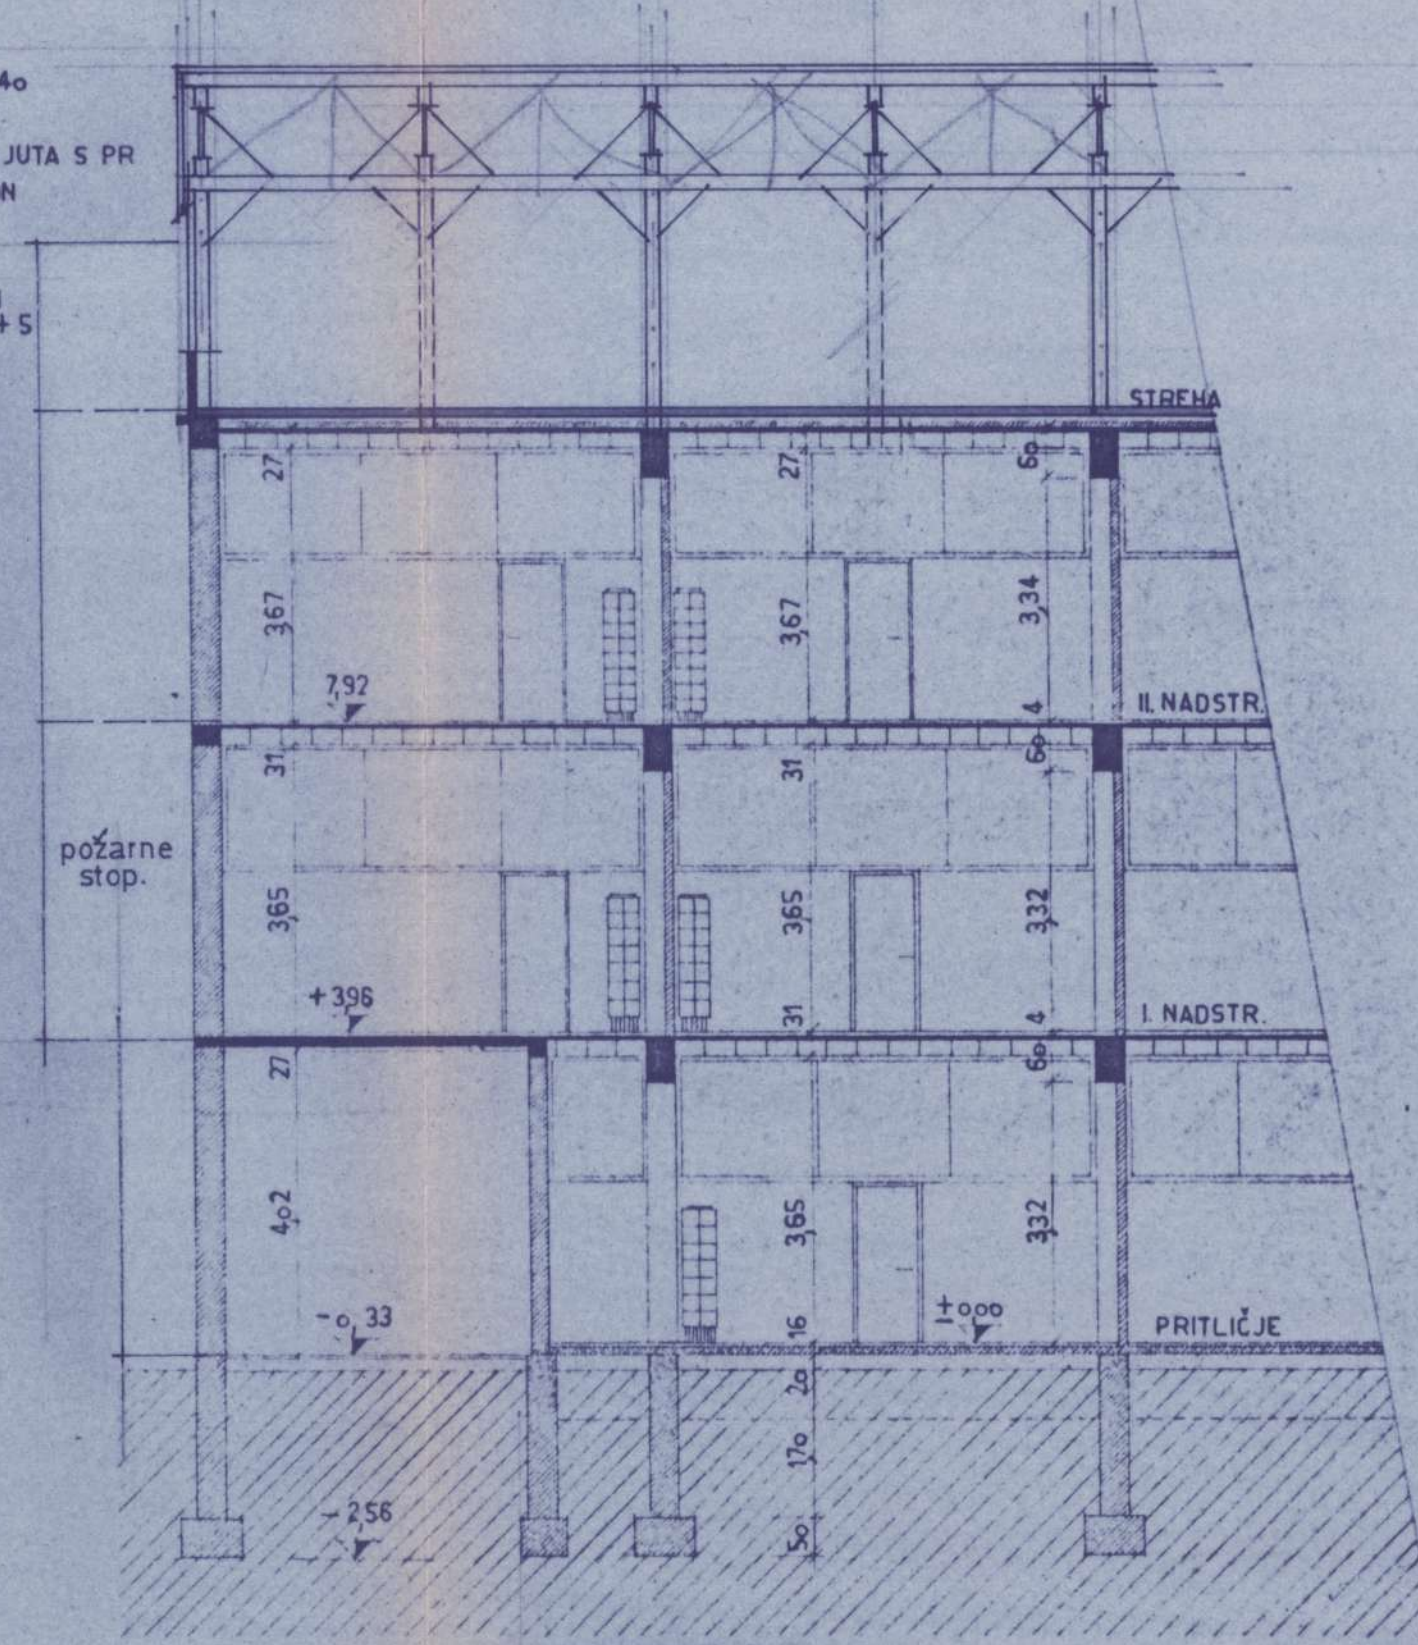

VZDOLŽNI PREREZ

PROJEKTIŠKO BIRO	
ST. PROJEKTA	162/1
INVESTITOR	AKADEMIJA UPORABLJ. UMETNOSTI - LJUBLJANA
OB. (S. P.)	UMETNISKI PAVILJON
FAZA, R. B.	IDEJNI PROJEKT B-1
OPIS, R.	PREČNI REZ B-B
PROJEKTANT	ING. ARH. GLANZ V. 06-P-633/60



PREREZI

22-287-1-30-370-371	oznaka nacrt
AKADEMIJA ZA LIKOVNO UMETNOST V LJUBLJANI	investitor
ALU-DOZIDAVA	objekt
ERJAVČEVA C, LJUBLJANA	mesto gradnje
PROF. E. RAVNIKAR, D.I.A	avtor
A. MAVKO, D.I.A	odgovorni vodja projekta
	odgovorni projektant
	sodelavec
IDEJNI - PROJEKTA NALOGA	načrt
1:100	merilo
NOV. 1987	datum
	znak
	notranja kontrola
A. PIBERNIK, D.I.A	direktor



iza inženiring in projektiranje p.o., ljubljana, trg osvoboditve 16